


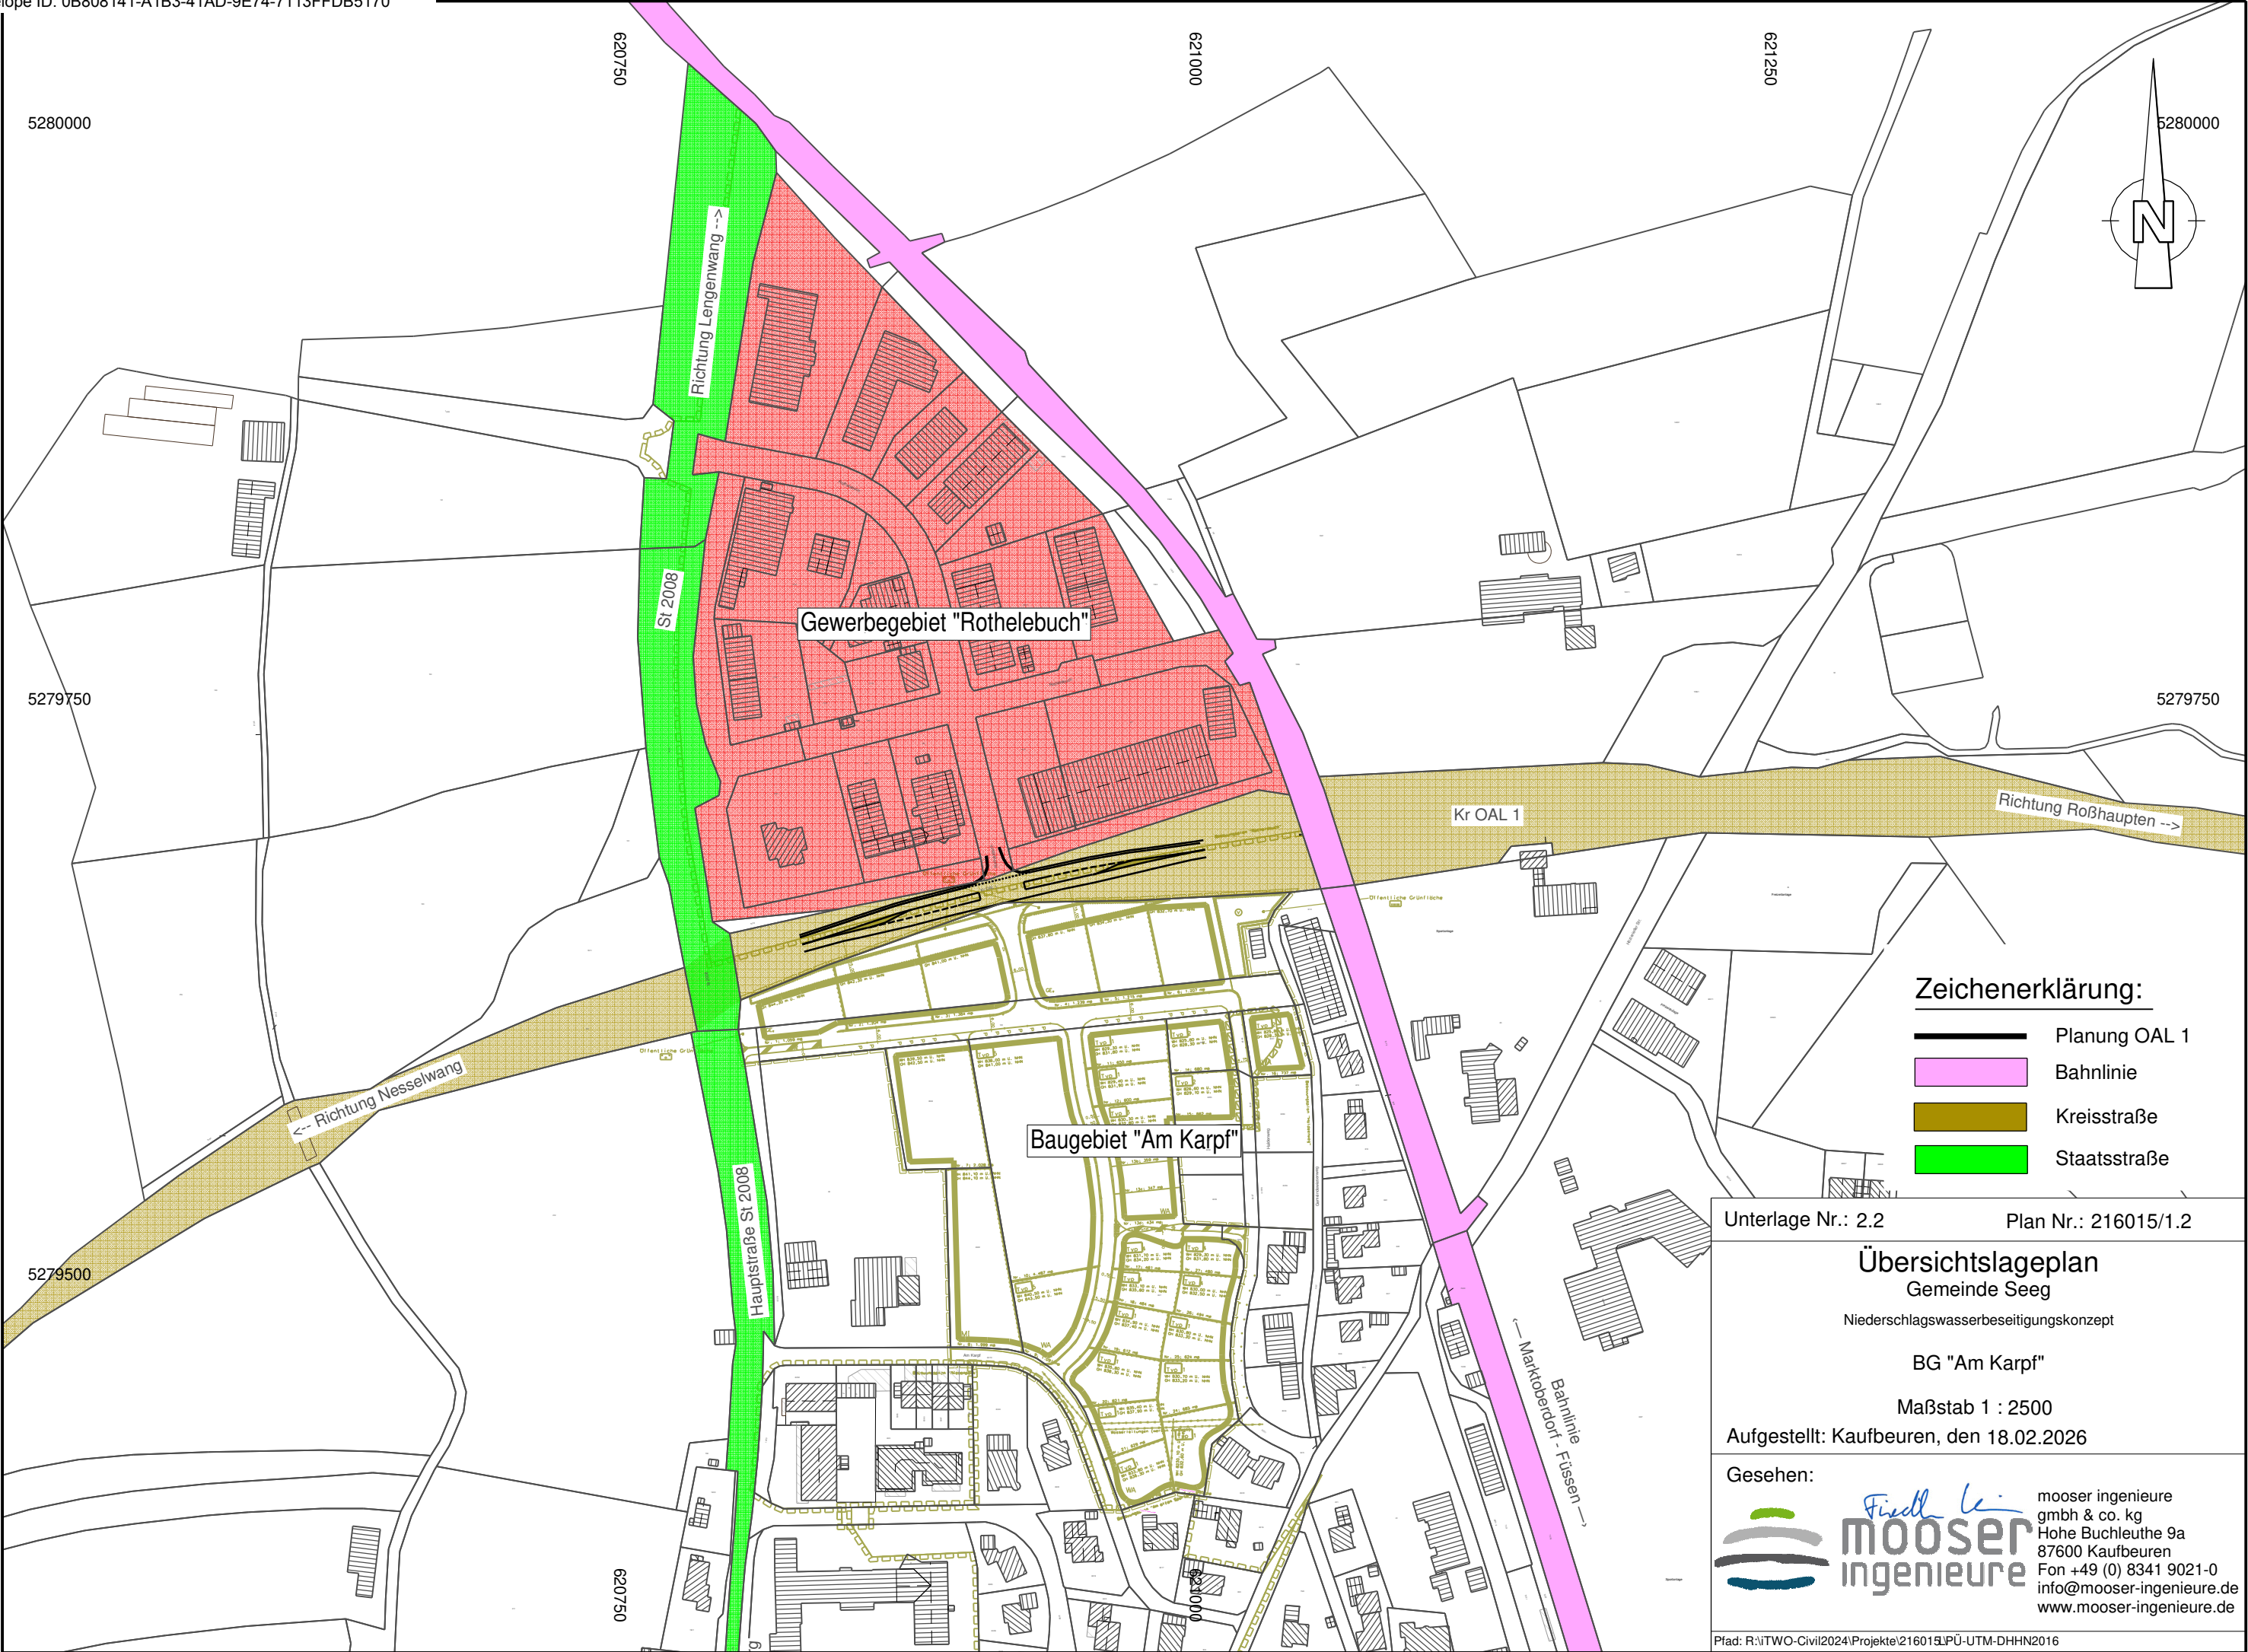

Zeichenerklärung:

- Planung OAL 1
- Bahnlinie
- Kreisstraße
- Staatsstraße

Unterlage Nr.: 2.2 Plan Nr.: 216015/1.2

Übersichtslageplan
Gemeinde Seeg

Niederschlagswasserbeseitigungskonzept

BG "Am Karpf"

Maßstab 1 : 2500

Aufgestellt: Kaufbeuren, den 18.02.2026

Gesehen:

 **mooser ingenieure**
mooser ingenieure
gmbh & co. kg
Hohe Buchleuthe 9a
87600 Kaufbeuren
Fon +49 (0) 8341 9021-0
info@mooser-ingenieure.de
www.mooser-ingenieure.de