



Grundriss

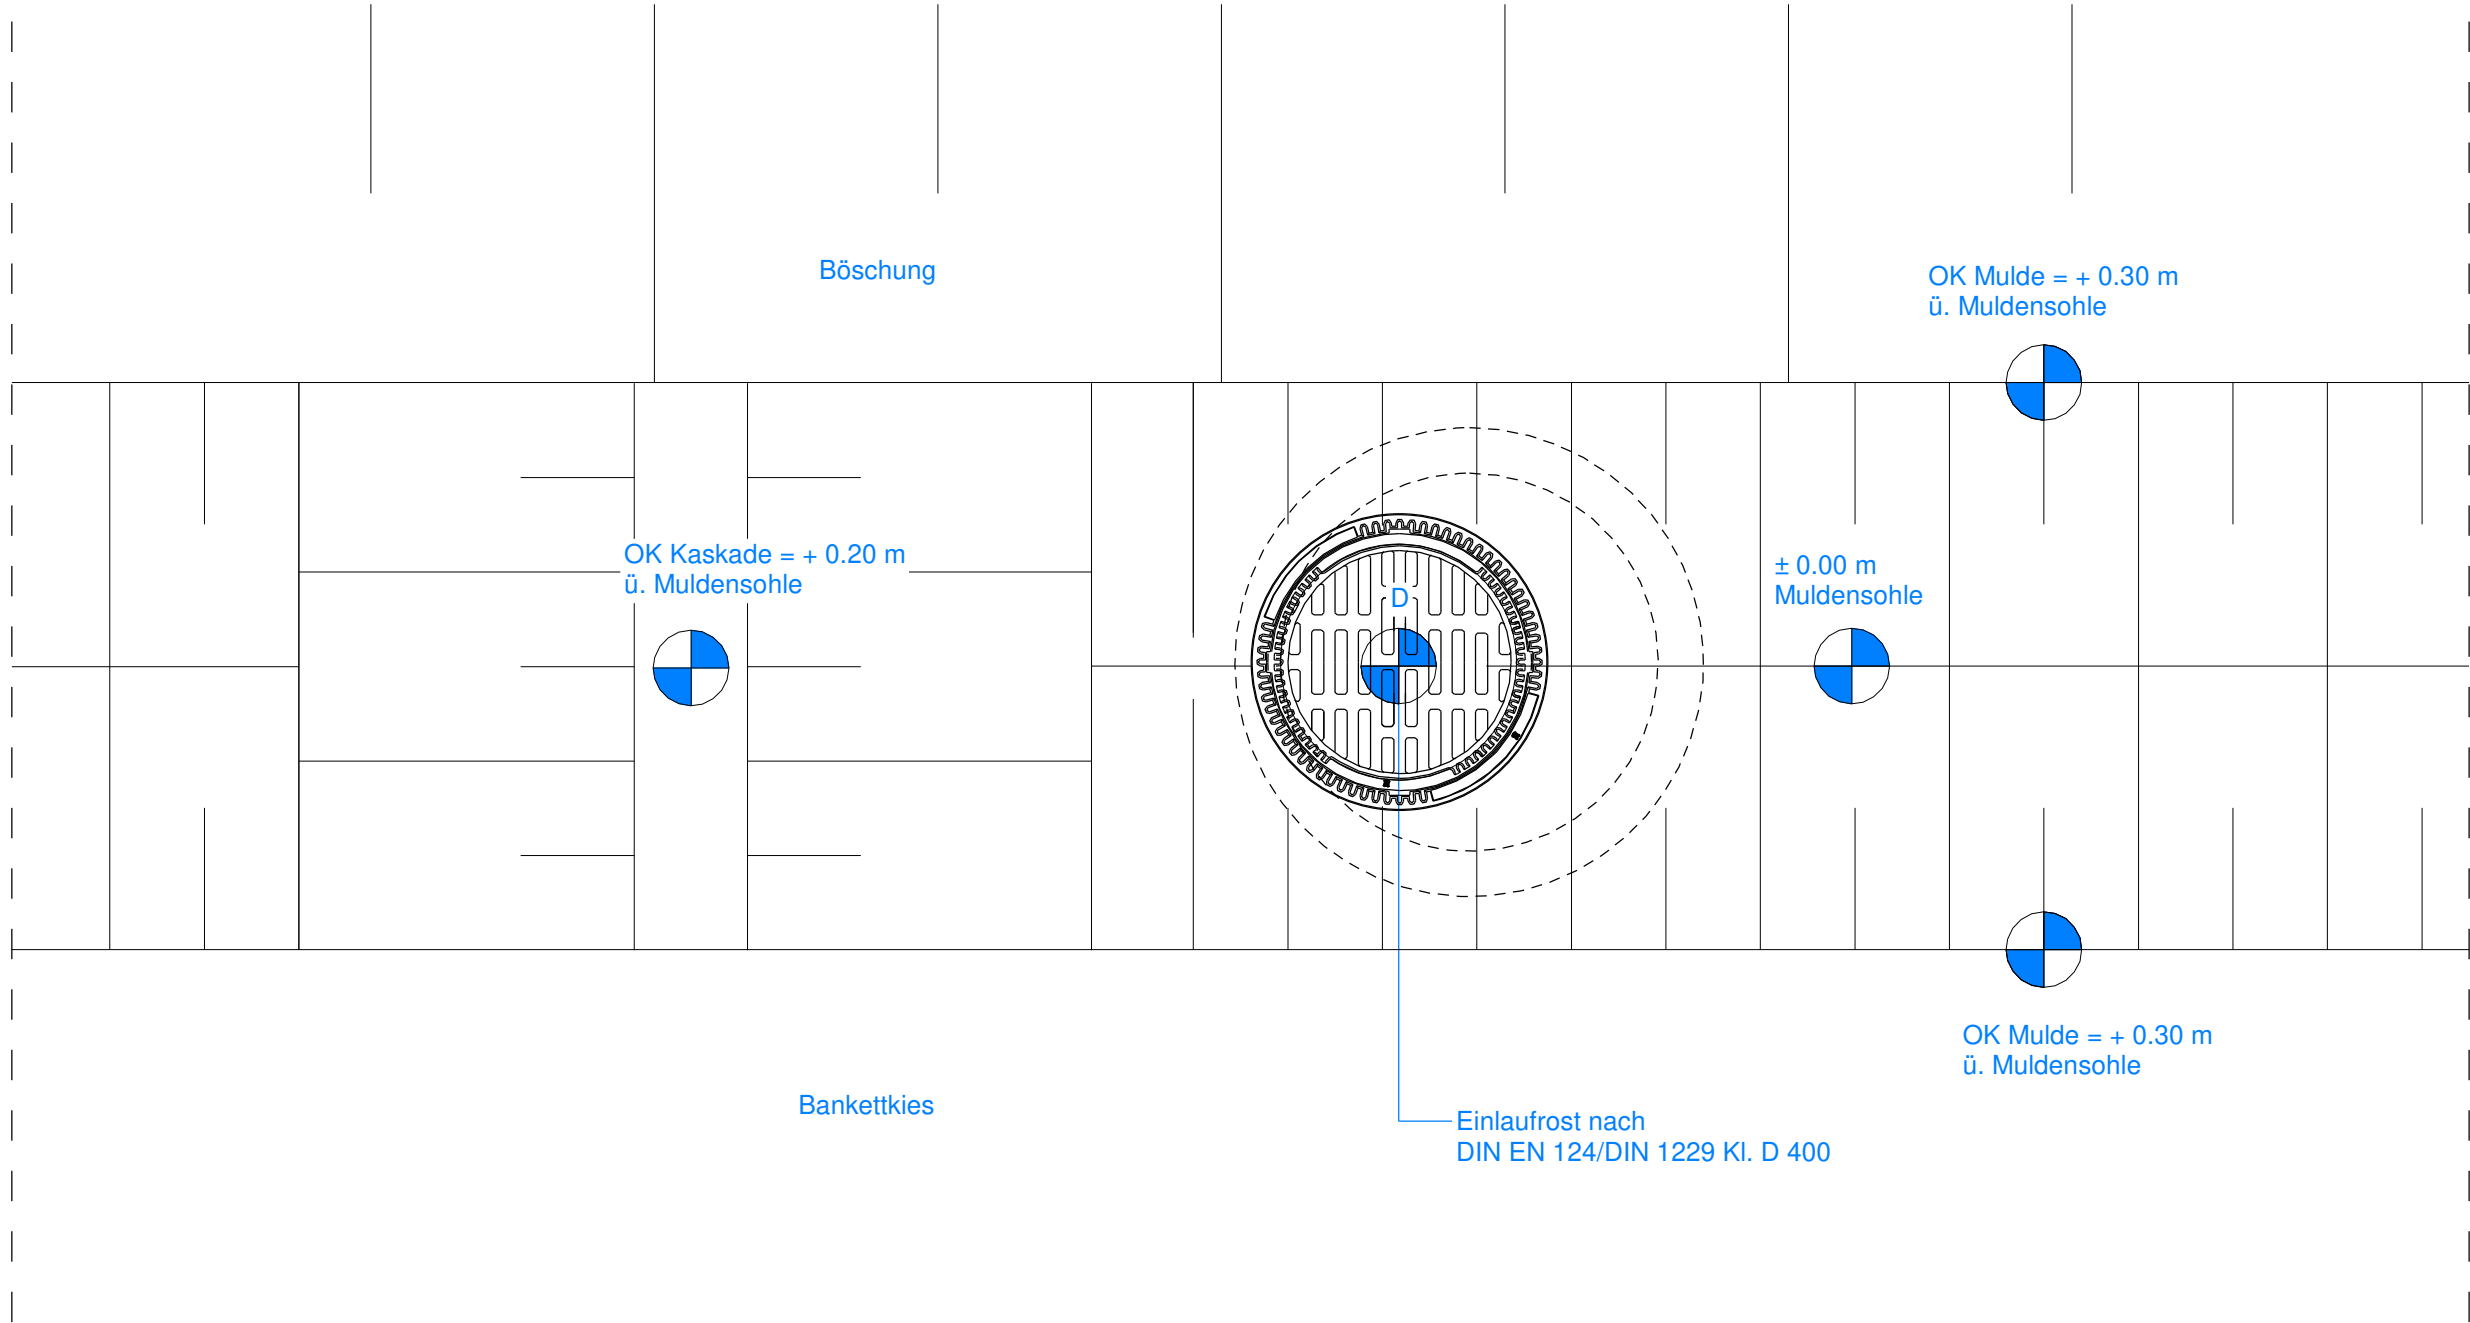


Ausführungsbereich
- Sickermulde (15 cm Oberboden) und
- Raubettmulde (Sohlbefestigung mit Bruchstein)

Längsschnitt

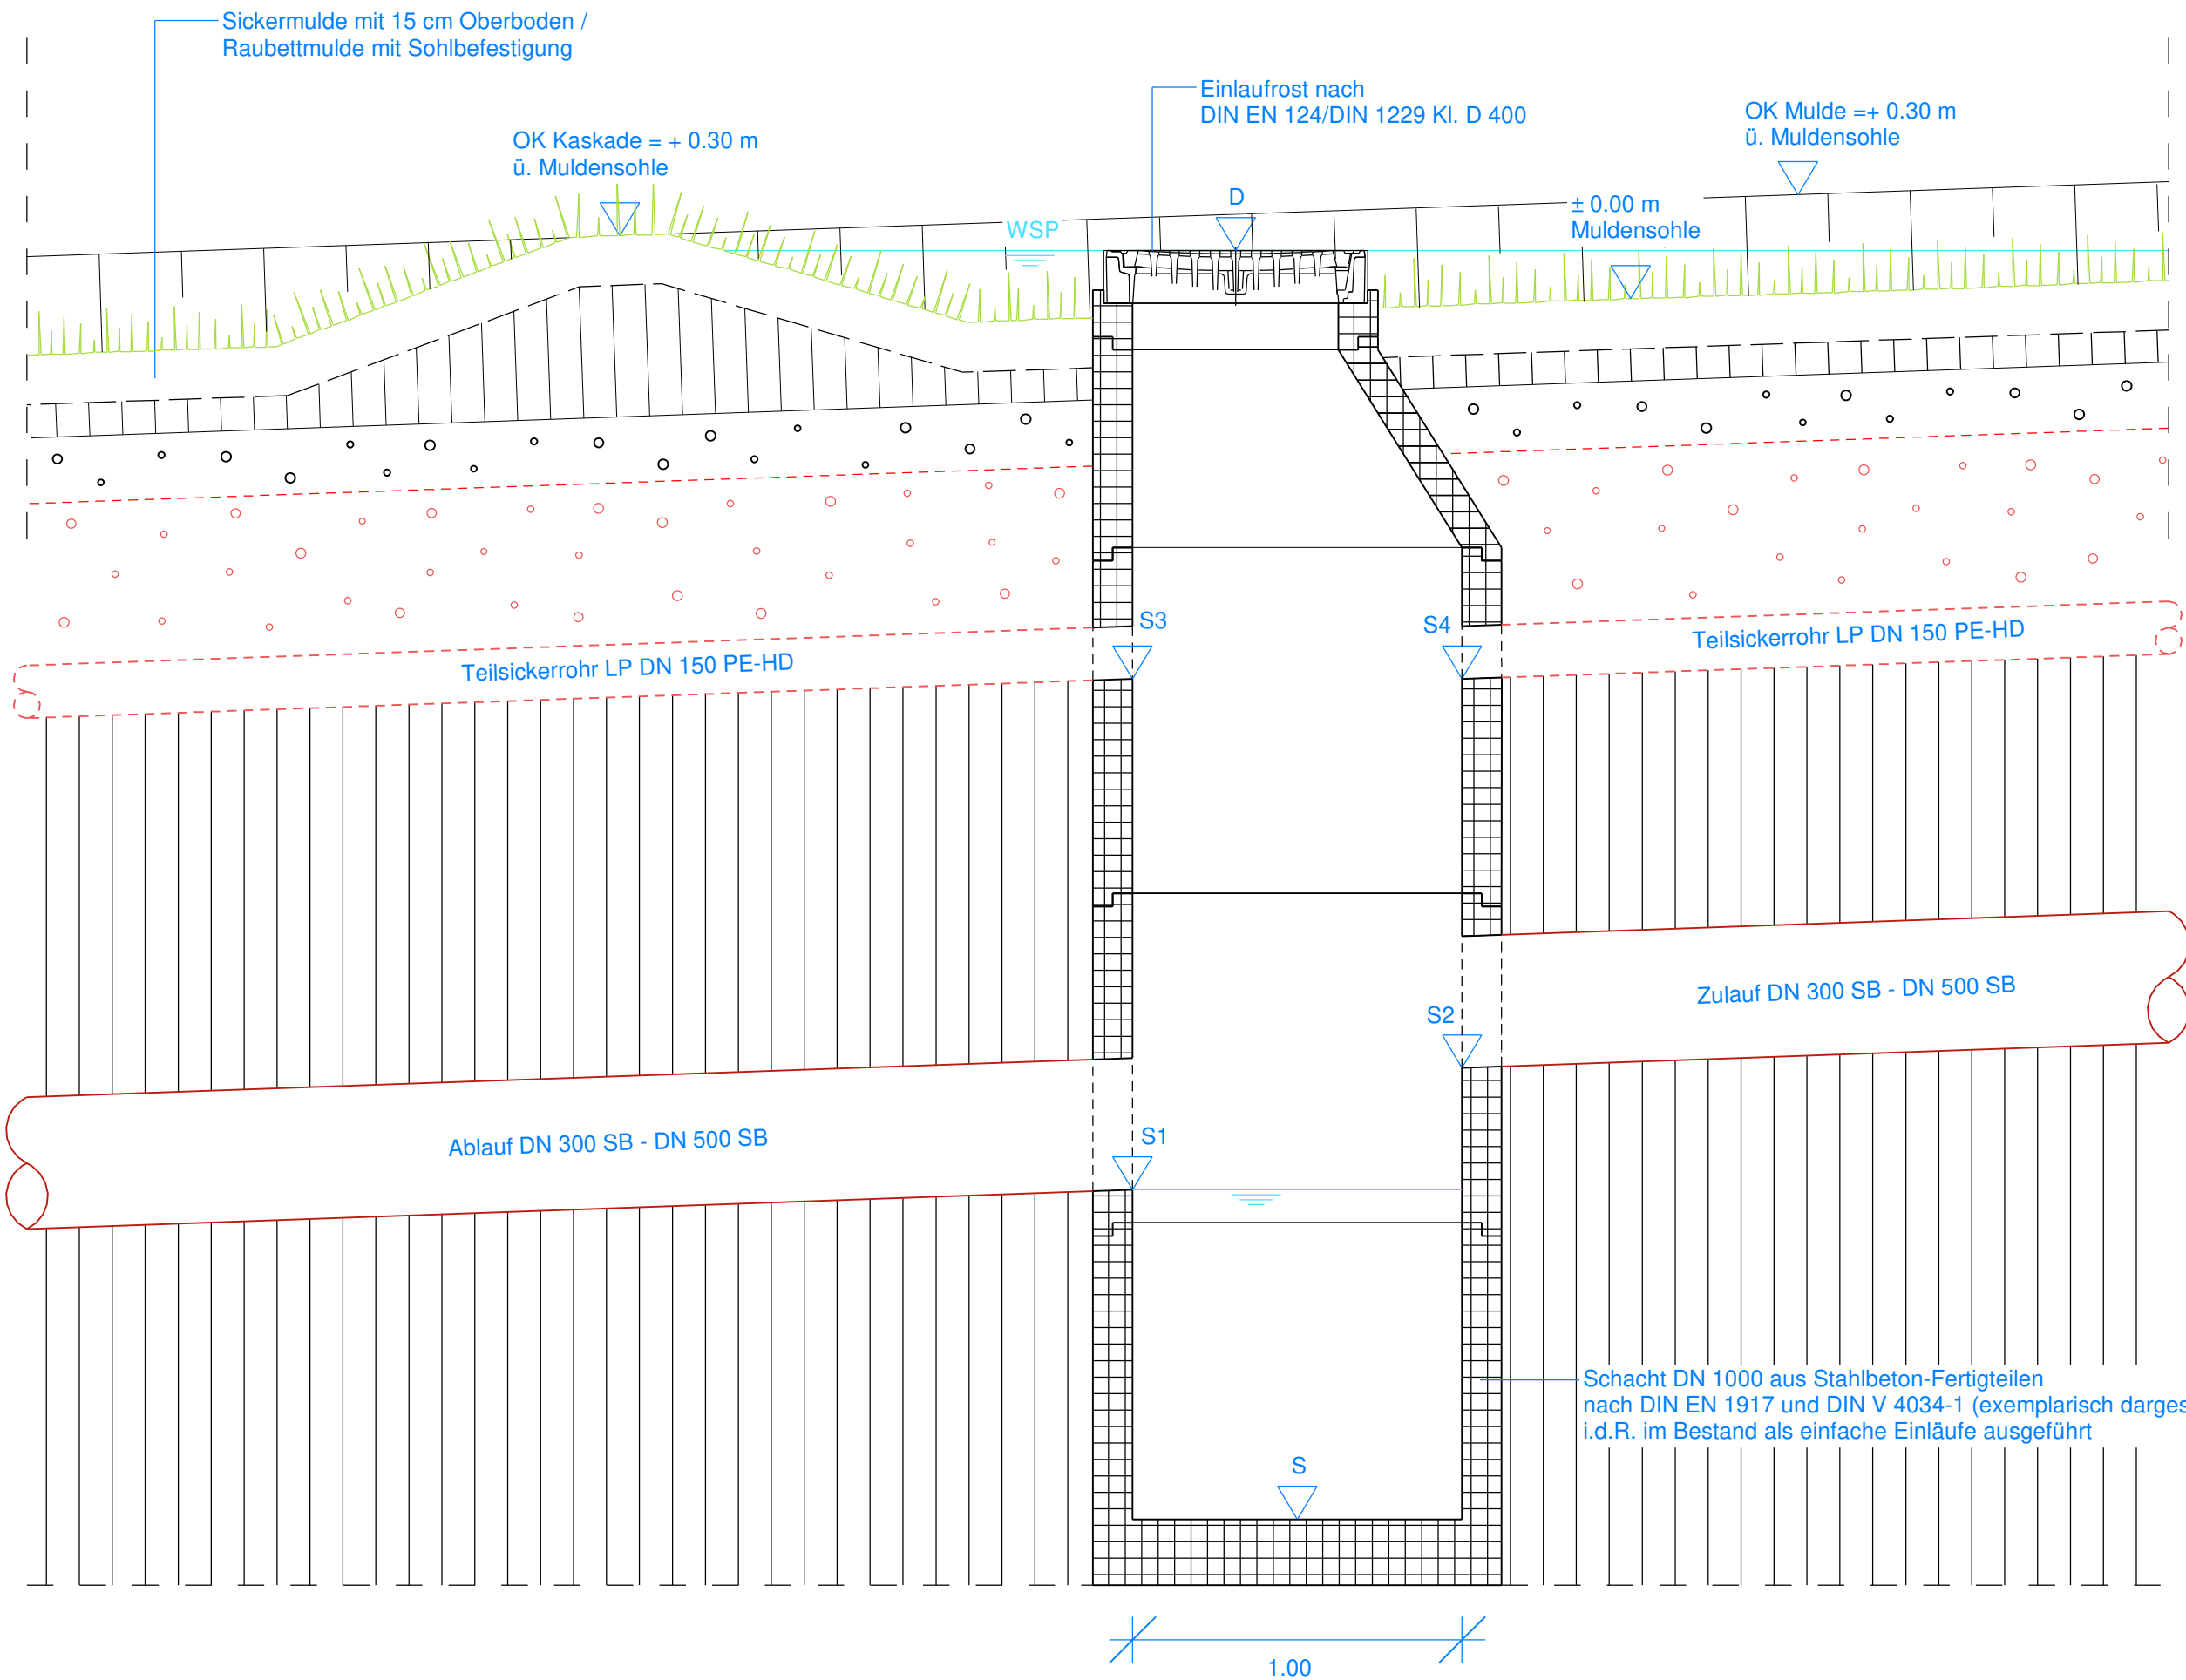

Querschnitt

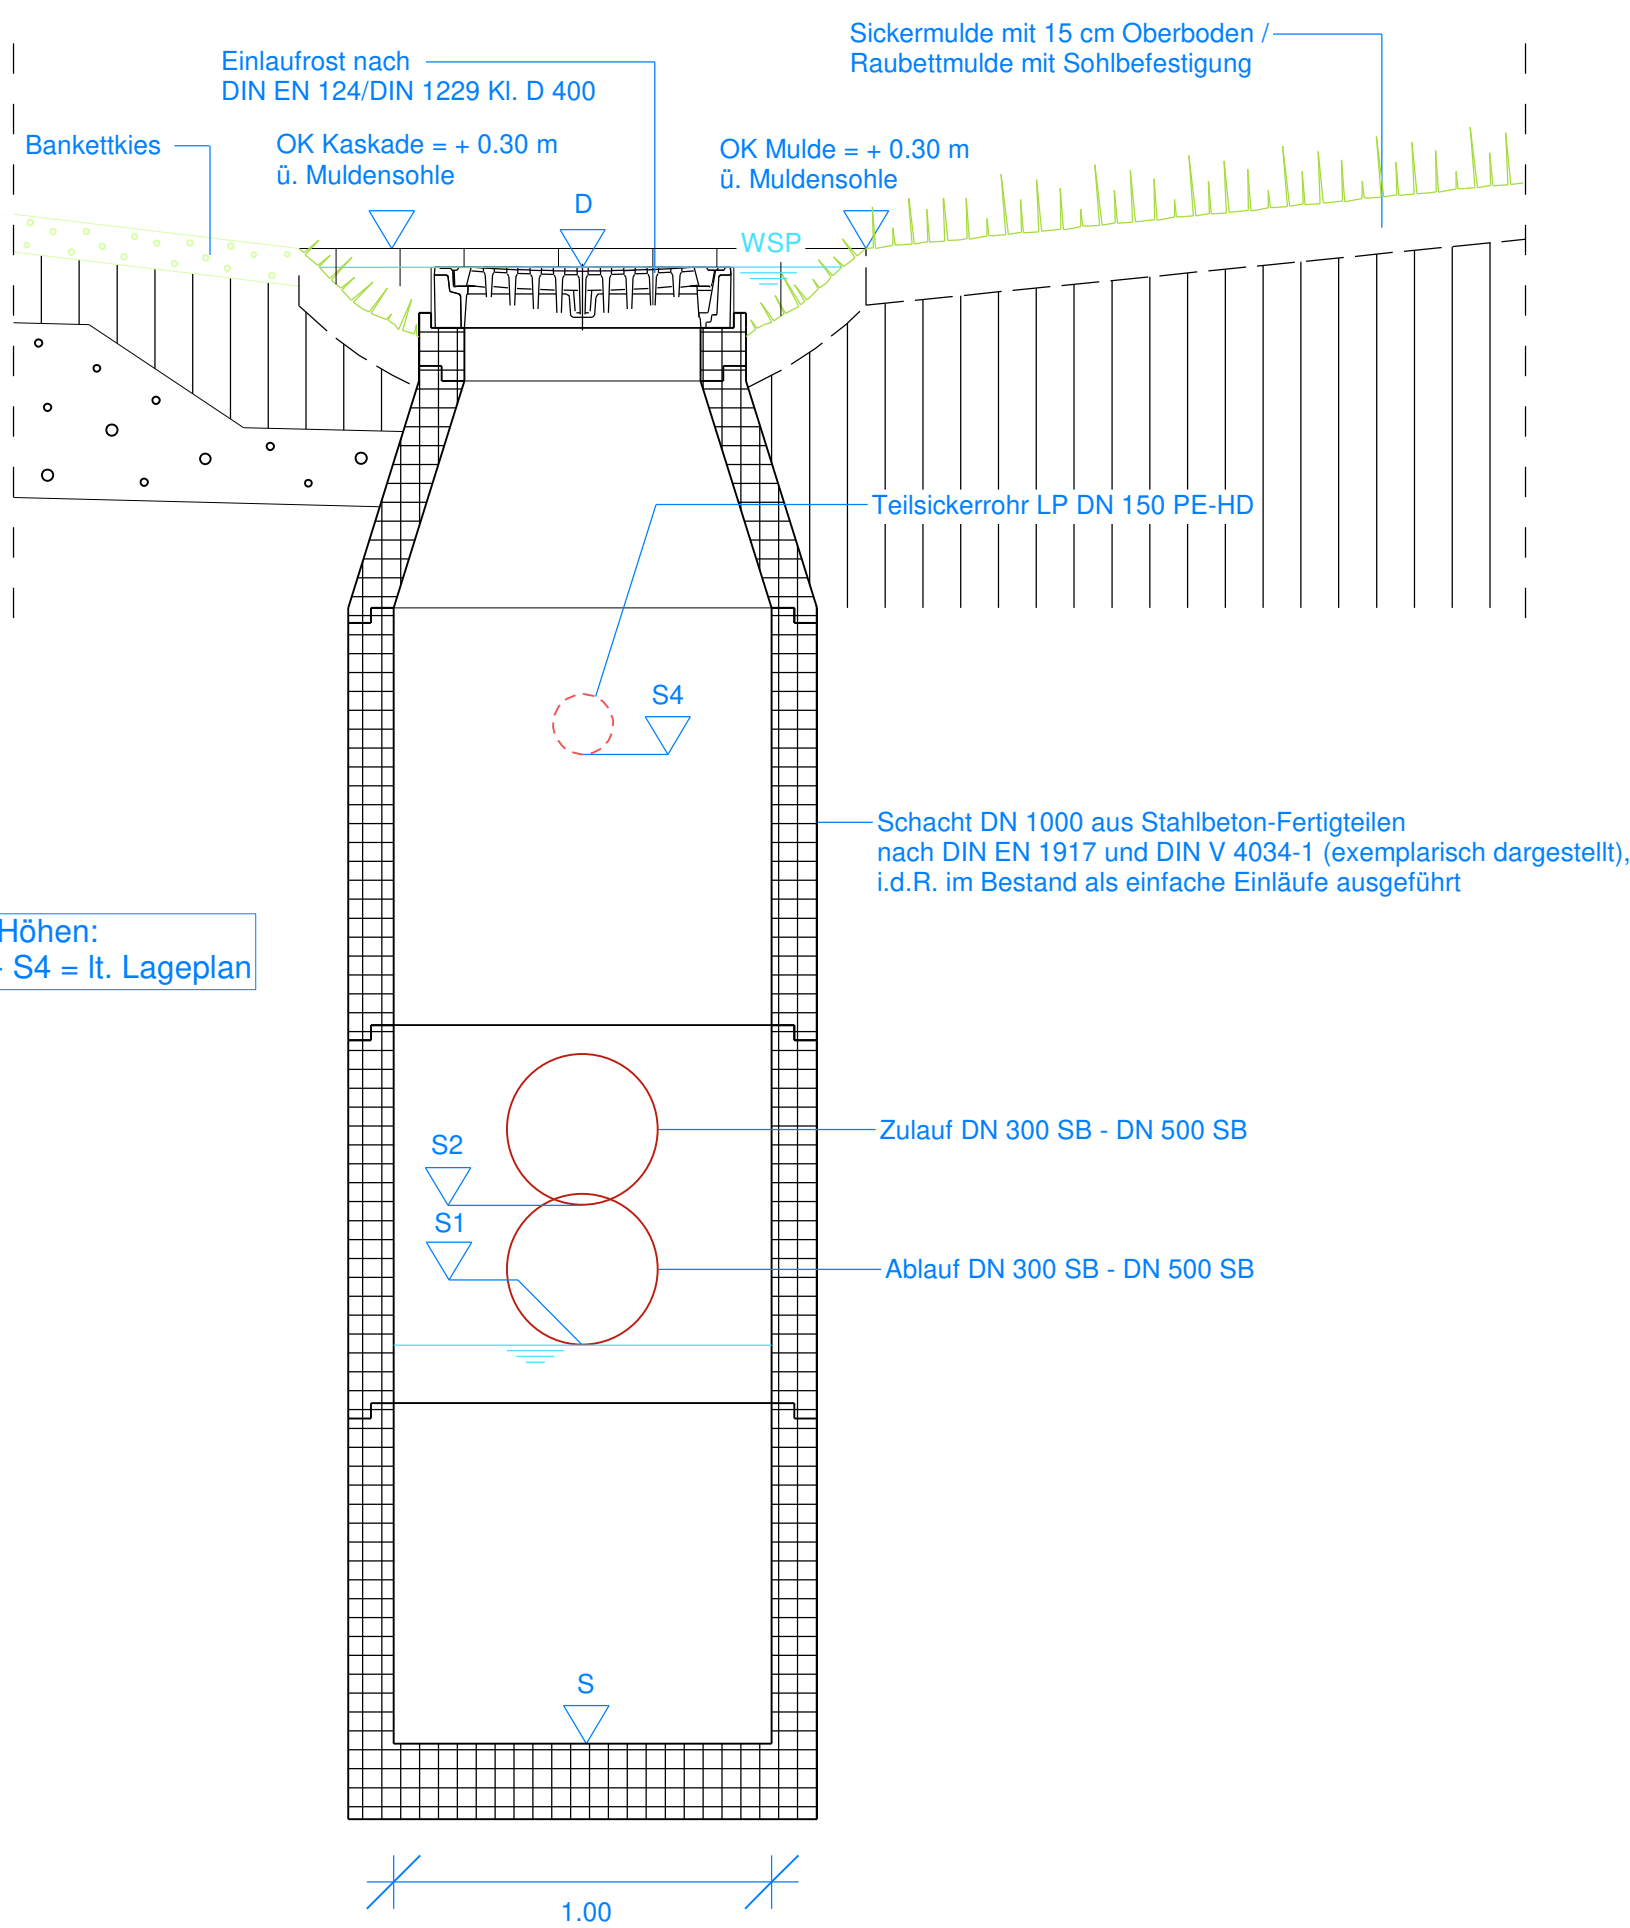

geplante Höhen:
D, S, S1 - S4 = lt. Lageplan

Hinweis Koordinatensystem / Höhensystem:
GK / DHHN12 ("Status 100"; m ü. NN)

. Fertigung

Nr.	Art der Änderung	Datum	Zeichen
Antrag			
Vollausbau der St2008 zwischen Seeg und Enzenstetten (BA2)			
Planinhalt:	Systemplan Muldenentwässerung	Maßstab: 1 : 20	Planstand: August 2020
Auftraggeber:	Staatliches Bauamt Kempten	Unterlage Nr.:	8.1
Entwurfsverfasser:	mooser ingenieure gmbh & co. kg Hohe Buchleuthe 9a 87500 Kaufbeuren Fon +49 (0) 8341 9021-0 info@mooser-ingenieure.de www.mooser-ingenieure.de	Plan Nr.:	111346/6.1
		Projektnummer:	111346
		vermessen:	Juni15/März19 - Ge/Pr
		entworfen:	Aug. 20 - Mo/Kj
		gezeichnet:	Aug. 20 - Kj/Ze
aufgestellt:	Kaufbeuren, den		

Diese Zeichnung darf ohne ausdrückliche Genehmigung weder vervielfältigt, noch an Dritte weiter gegeben werden. Eigentümern- und Urheberrecht vorbehalten.
Plan: R1/Stratus 14/Projekt: 110865/111346/S15-Muldenentwässerung/8-1-S15