

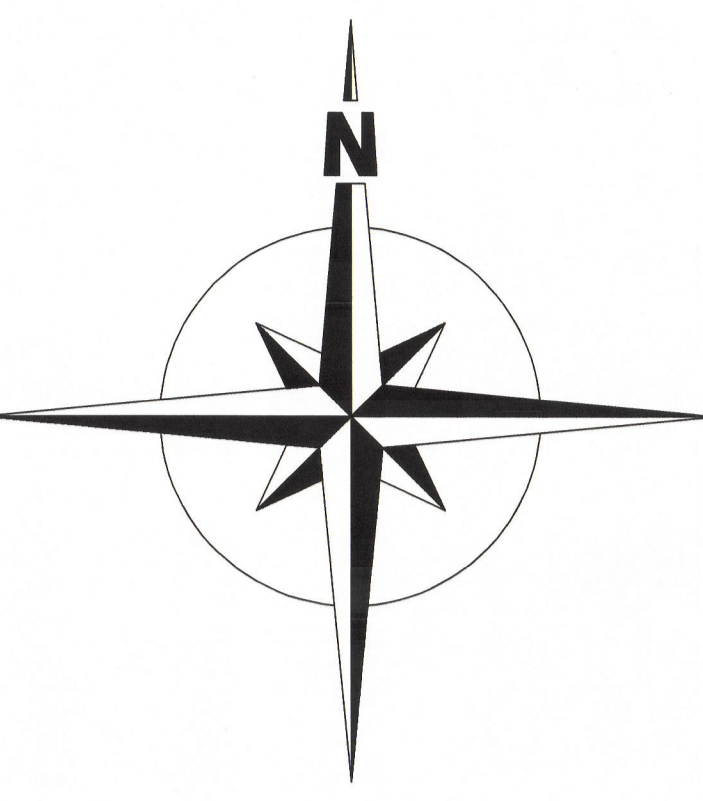


KLÄRANLAGE SEEG

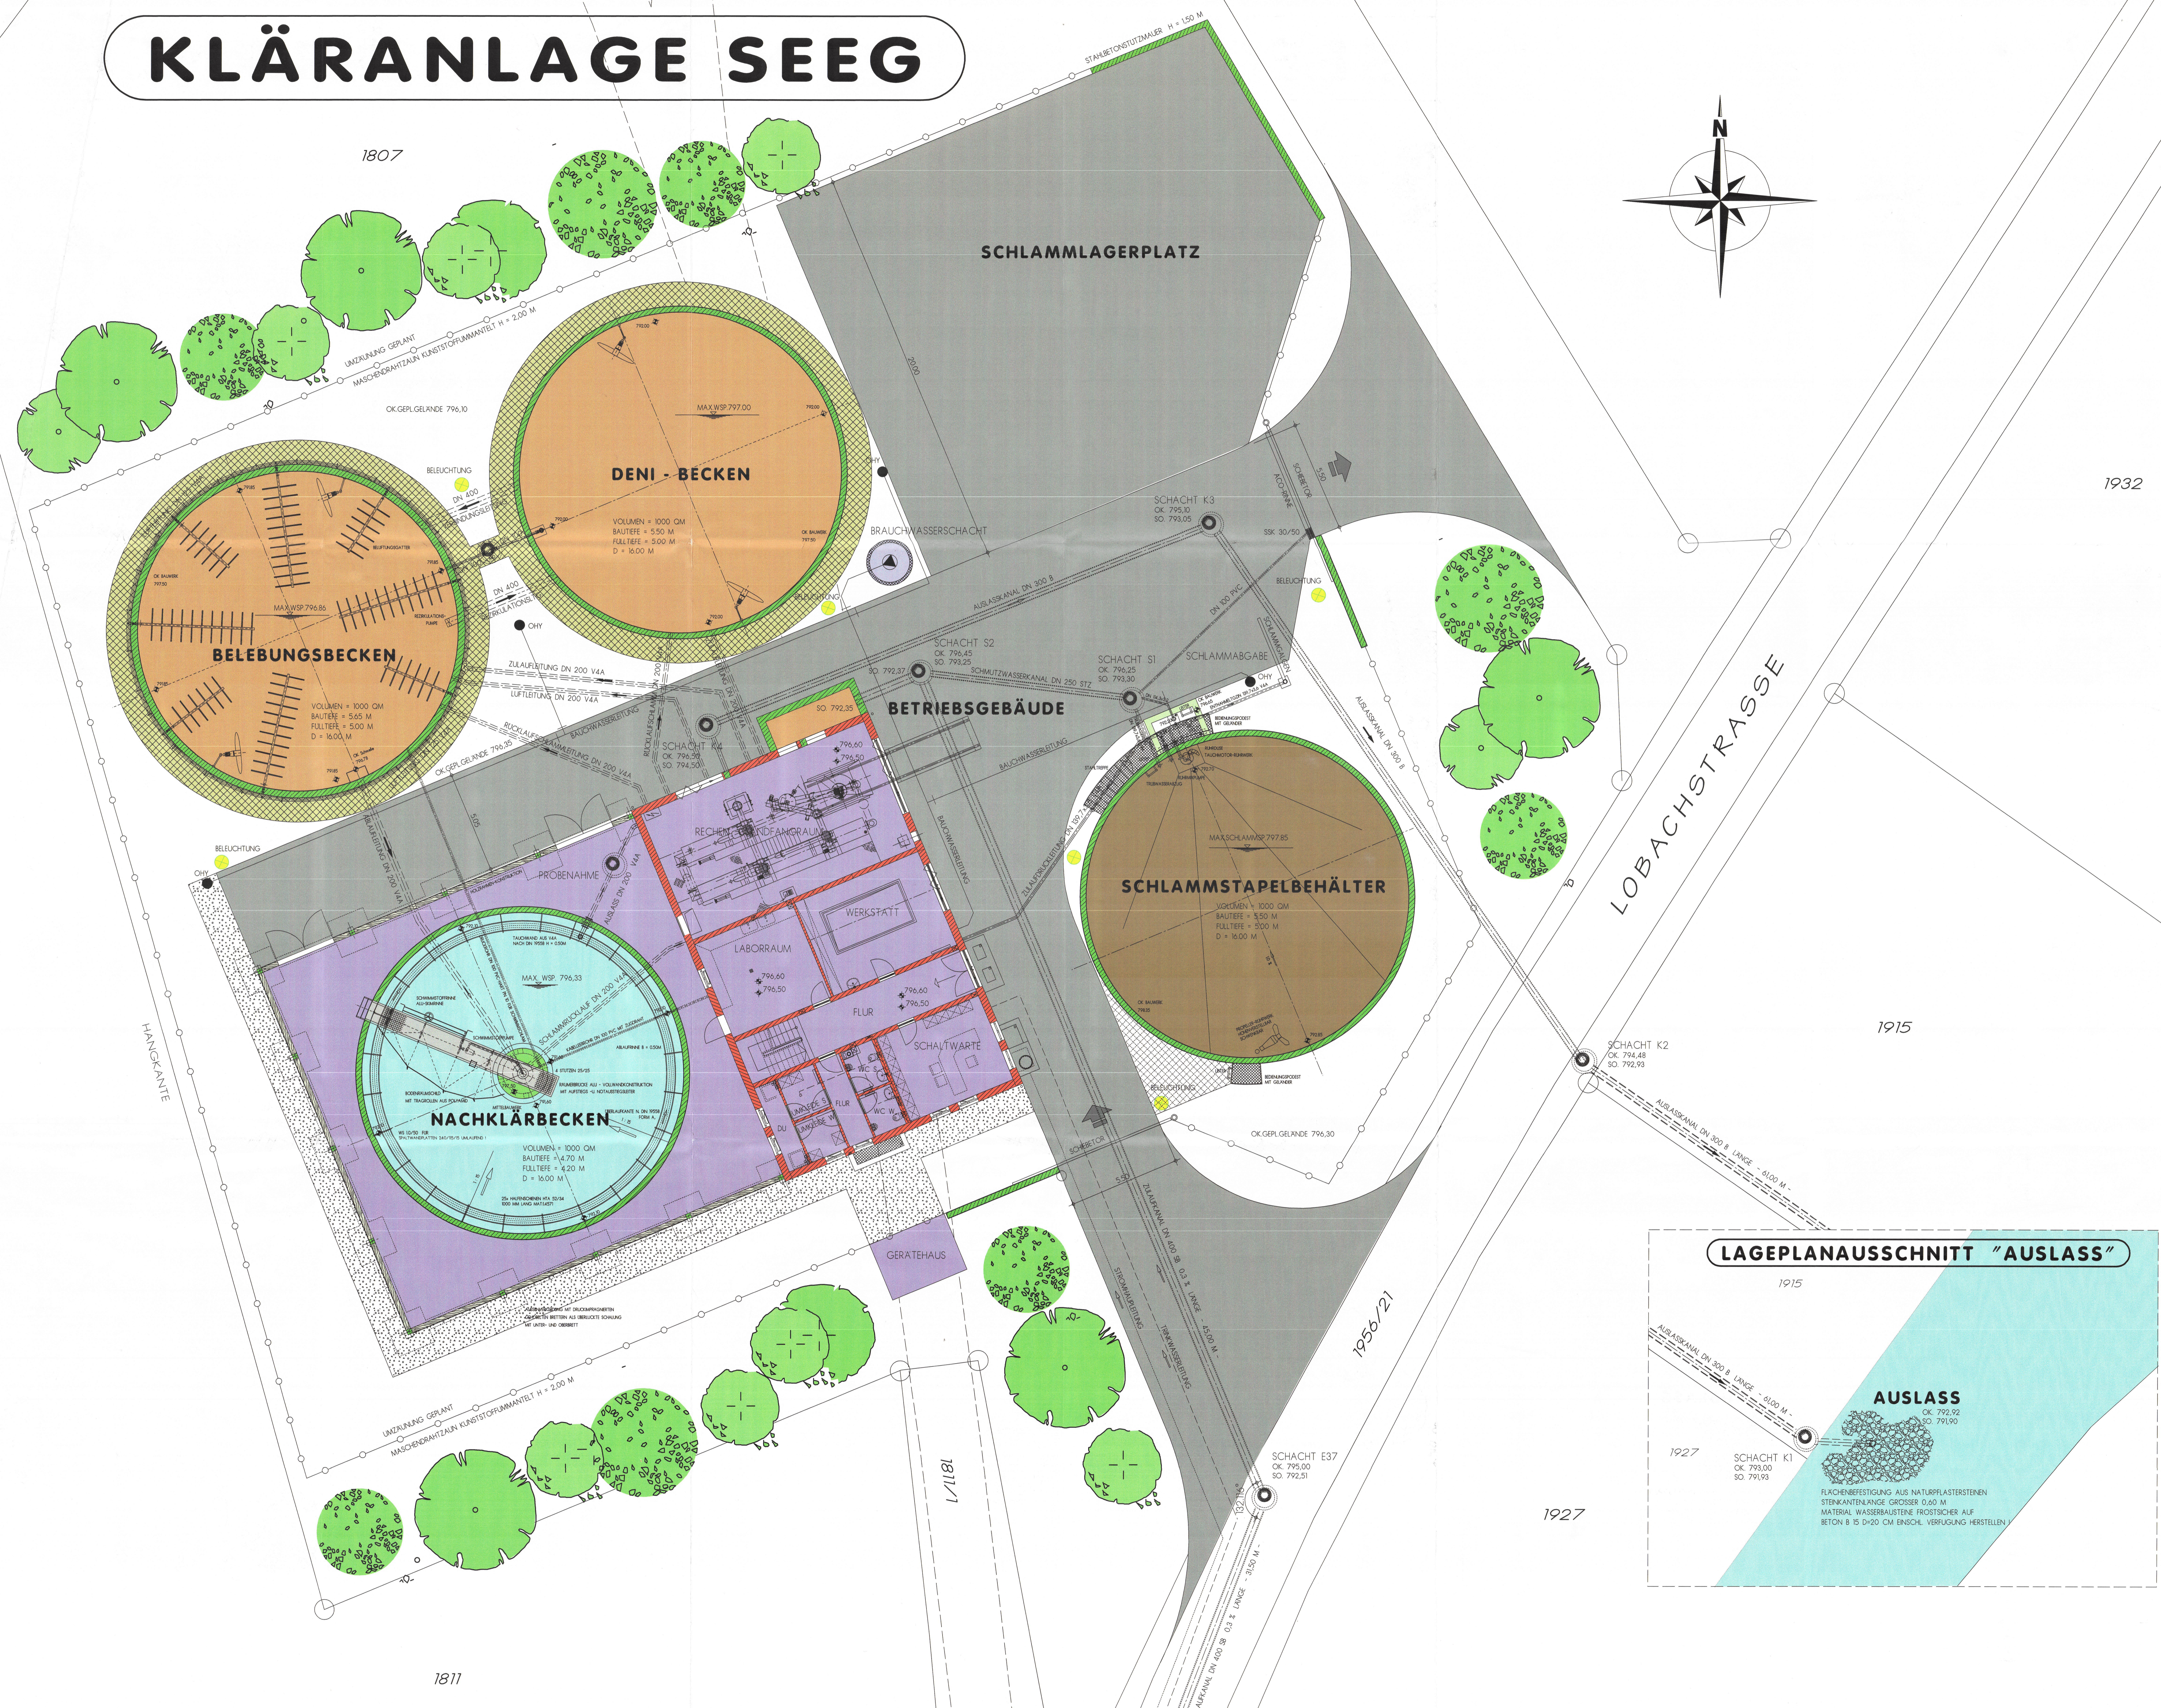

LOBACHSTRASSE

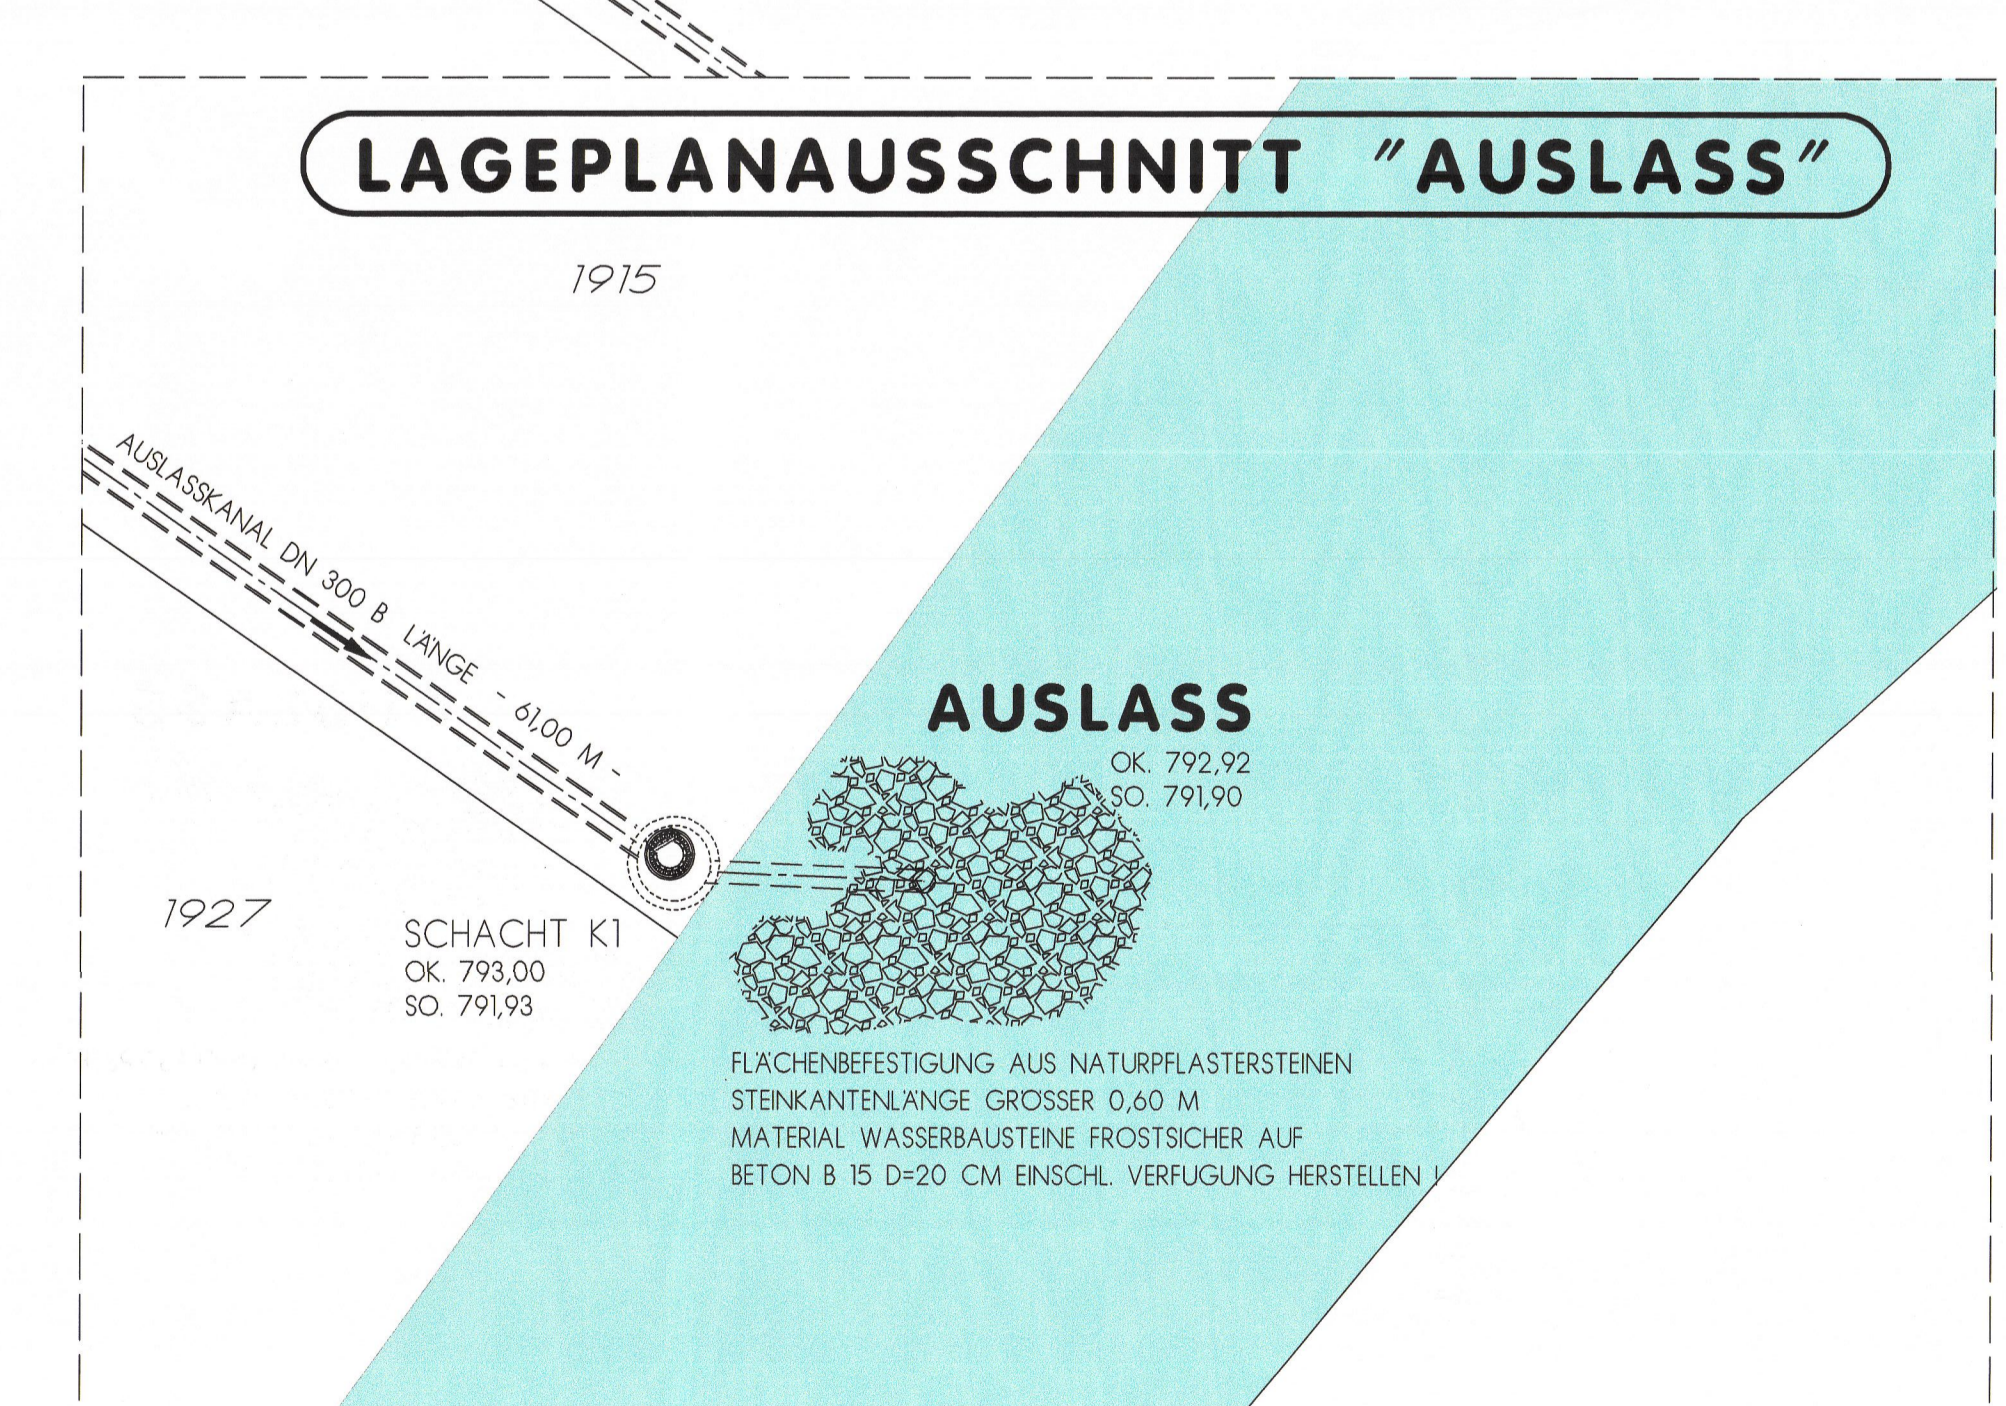

Abwasserbeseitigungs- und Betriebsgesellschaft für kommunale Dienstleistungen Gmbh Seeg

Bauherr:	Gemeinde Seeg	Fl.Nr. 1815
Ausgeber:	Köpf Franz	Fl.Nr. 1807
	Lux Manfred	Fl.Nr. 1811
	Angerer Eduard u. Theresia	Fl.Nr. 1817

Projekt: NEUBAU EINER VOLLBIOLOGISCHEN KLÄRANLAGE FÜR DIE GEMEINDE SEEG Landratsamt Stollberg			
Plan: DETAILLAGEPLAN		BAUENTWURF Proj.Nr.: 1 97 264 PK	
Vermaßen: Entworfen: Geprüft:	Planung gezeichnet: Bestand gezeichnet: Datum: Neusäß, den 01.03.1999	Maßstab: 1 : 100	Planprozess: 0,95 qm Plan-Nr.: K 2 / 3A Blatt-Nr.: 42
Index: A B C D	Datum: 09.09.1999	Art der Änderung: LAGEANORDNUNG DER KLA	Name: G U R T L E R
ABWASSERBESEITIGUNG WASSERVERSORGUNG KLÄRANLAGEN KANALKATASTER STRASSENBAU Richard-Wagner-Strasse 6 86556 Neusäß Tel.: 0821/46059-0 Fax: 0821/46059-99 Steinbacher-CONSULT Internet: http://www.steinbacher-consult.com eMail: info@steinbacher-consult.com Altemmstrasse 19 A 86537 Wertingen Tel.: 08272/9956-0 Fax: 08272/9956-99			

STEINBACHER - CONSULT - 86556 NEUSÄß - RICHARD-WAGNER-STRASSE 6 - TEL. 0821/46059-0 - FAX 0821/46059-99