



GEMEINDE SEEG
Landkreis Ostallgäu


1. Änderung des Bebauungsplans Nr. 6 für das Gebiet
"Bei den Linden"

Landratsamt Ostallgäu
Kreisplanungsstelle, i. A. *MW*
gez.: 10.05.1991

M 1 : 5000



1. Änderung Beb.-Plan "Bei den Linden"

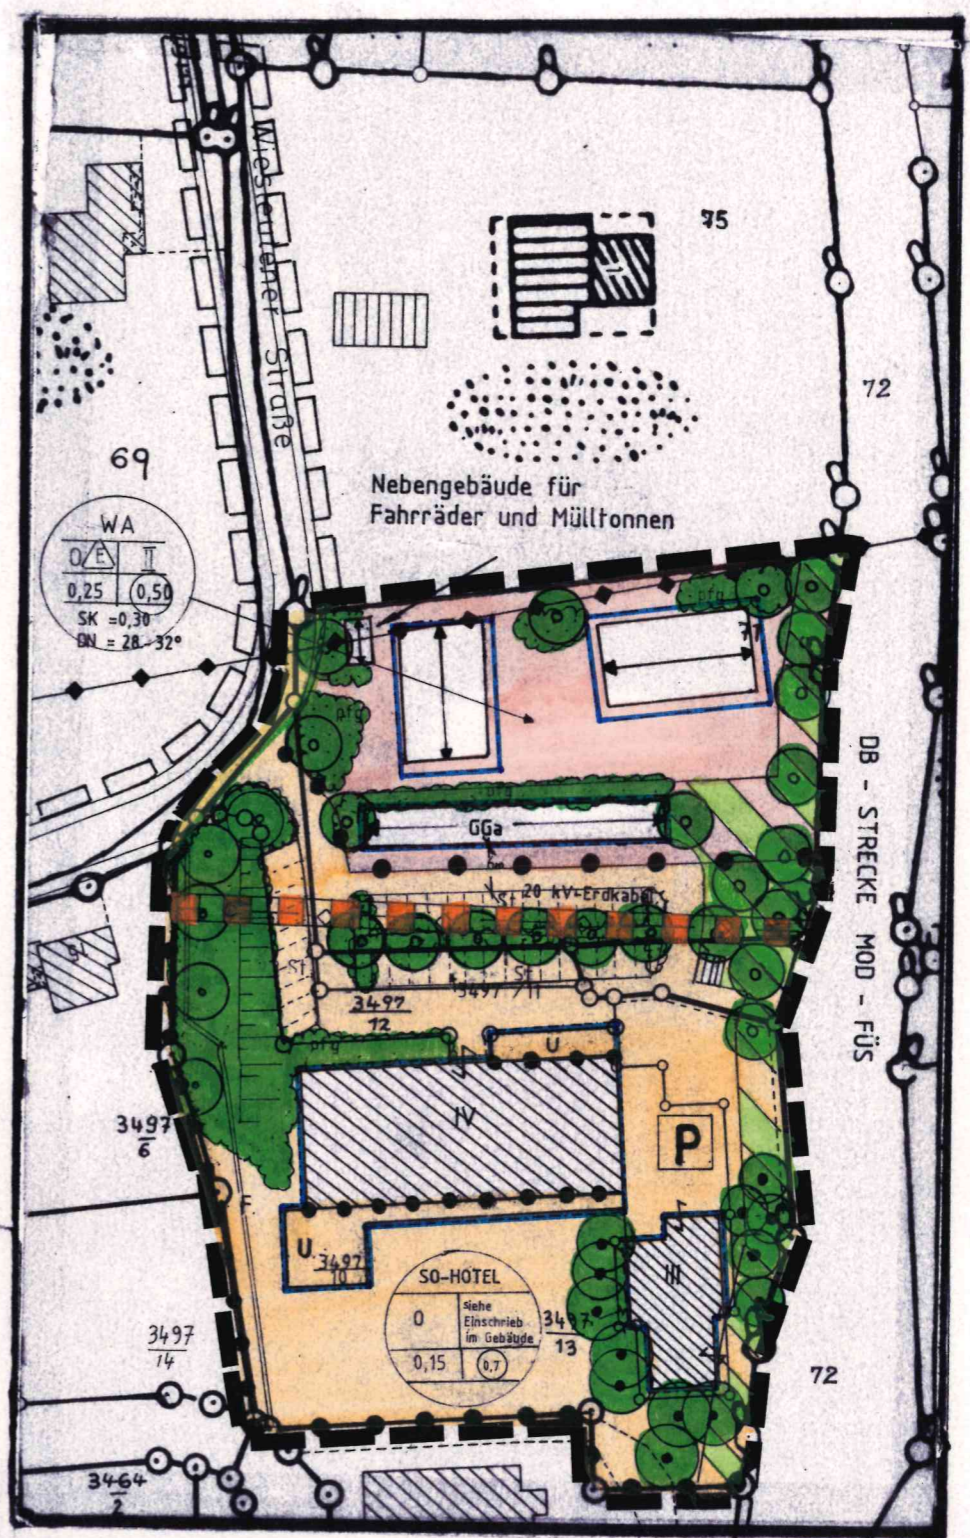

Legende

- Grenze des räumlichen Geltungsbereiches des rechtsverbindlichen Bebauungsplanes Nr. 6 "Bei den Linden"
- Grenze des räumlichen Geltungsbereiches der 1. Änderung und Ergänzung des Bebauungsplanes
- Pflanzgebot für heimische Laubsträucher
- vollgeschosß im Sockelbereich
- Dachneigung
- Böschung
- Gemeinschaftsgarage als überdachte Stellplätze
- 20 kV-Erdkabel

Mmaßstab
1 : 1000



Gemeinde Seeg

Beb.-Plan Nr.6 "Bei den Linden - 1. Änderung"

Landratsamt Ostallgäu Kreisplanungsstelle i.A.

i.d.F. 24.06.1991
06.09.1991

MW
(Abt)