


M 1: 500

Typenschemen für die planungsrechtlichen Festsetzungen (PF) und die bauordnungsrechtlichen Vorschriften (BOV)

WA	MI
PF GRZ 0,40	PF GRZ 0,60
o	o
BOV SD/WD	BOV SD/WD
DN _{SW} 12-42°	DN _{SW} 12-42°

Zur näheren Erläuterung dieser und weiterer Festsetzungen und Vorschriften - siehe Textteil

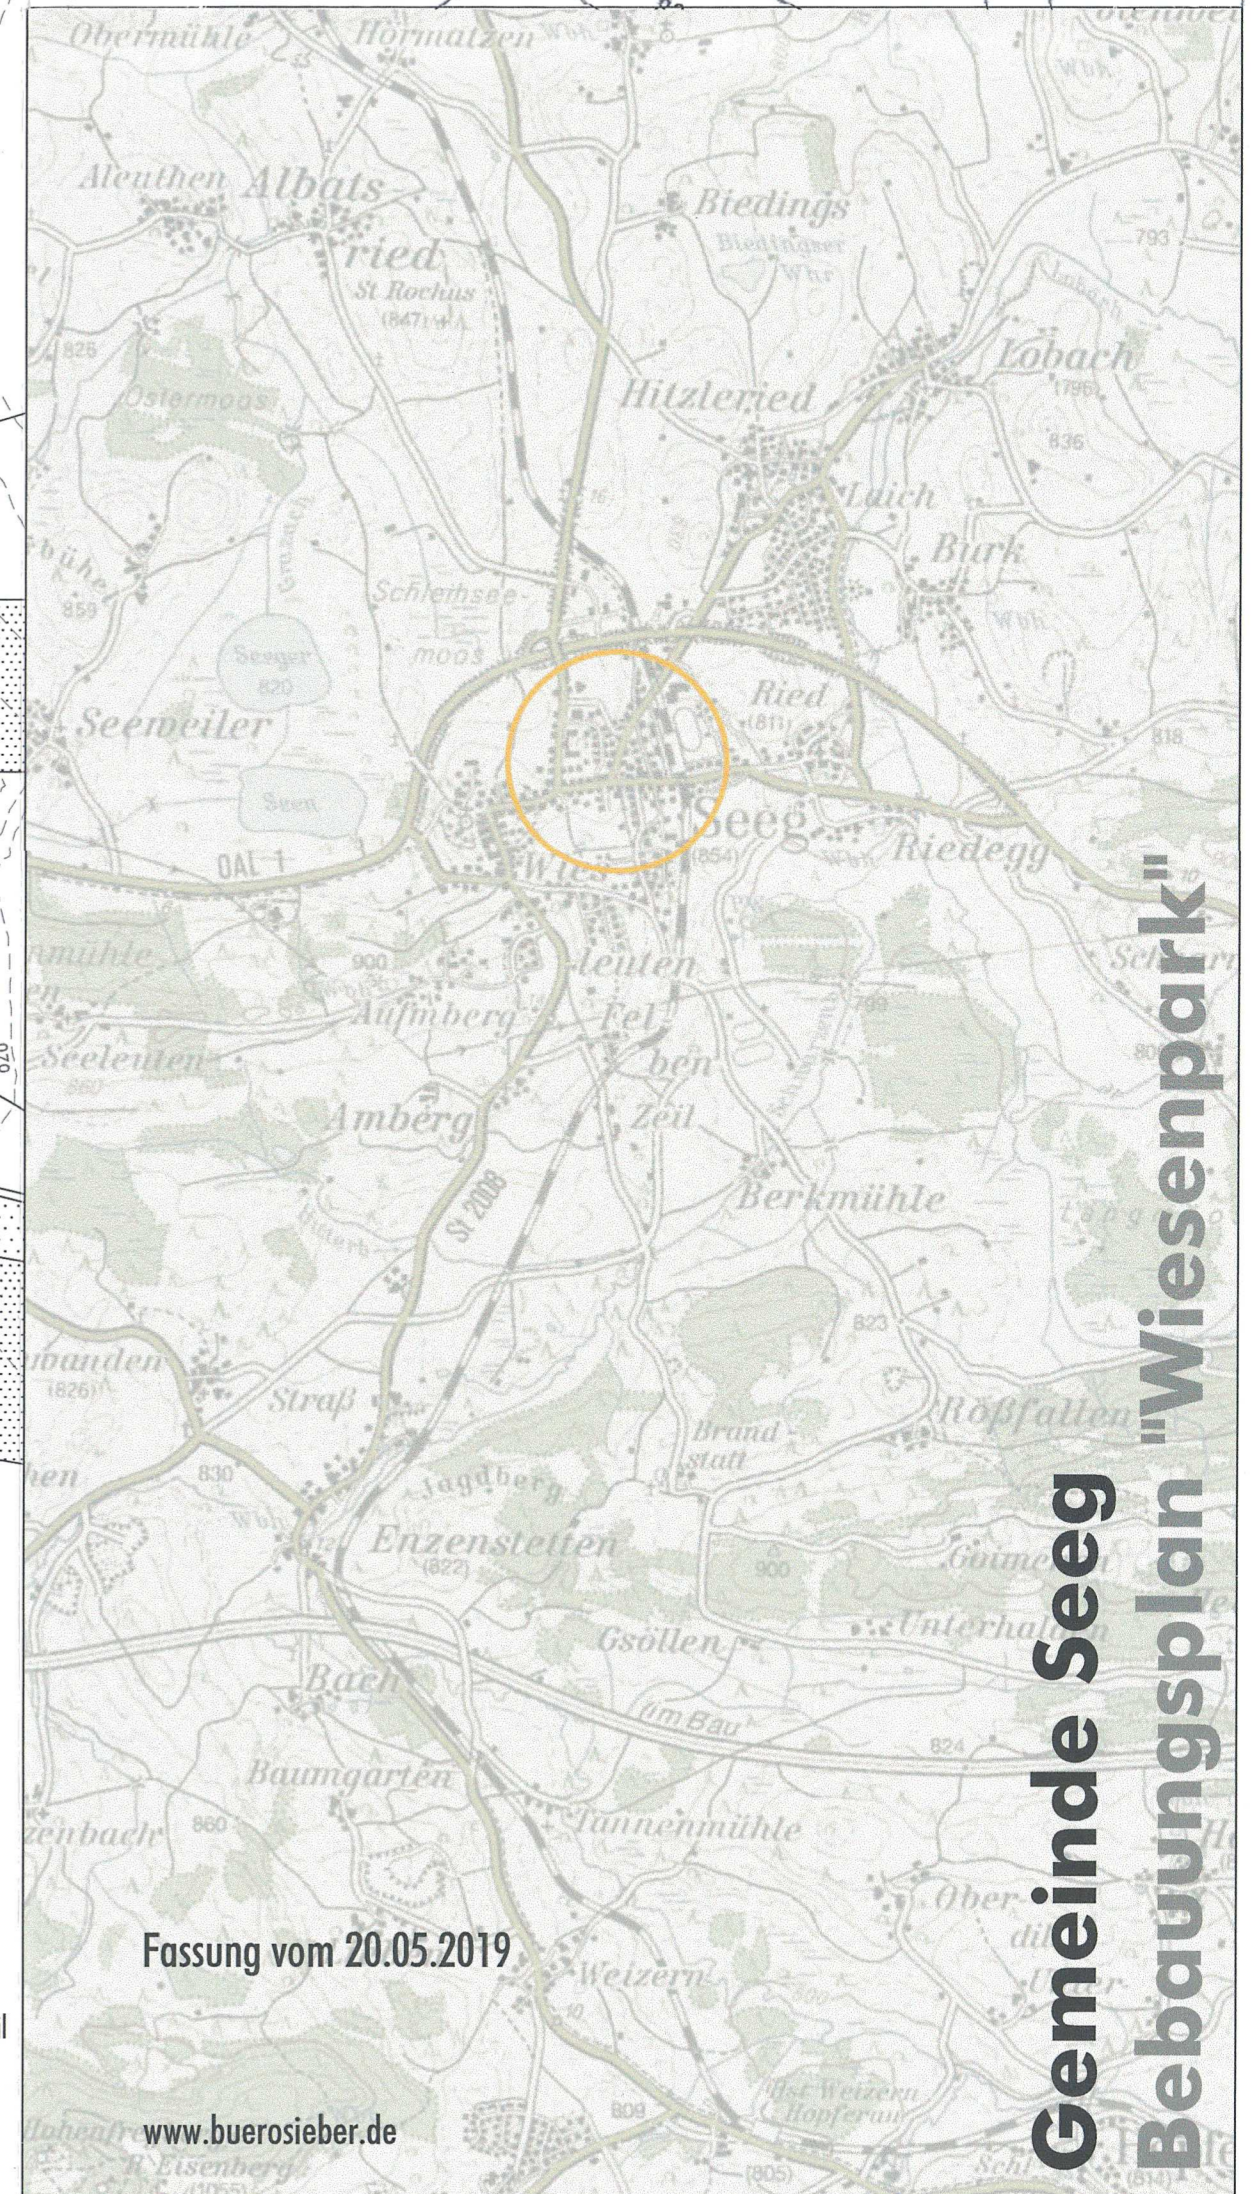

Fassung vom 20.05.2019

www.buerosieber.de

**Gemeinde Seeg
Bebauungsplan "Wiesenpark"**

N

Gemeindewiesweg