

Landschaftsschutzgebiet "Seeger See"

Biotop "Baumhecke am Ortsrand und südlich von Seeg"

Friedhof

20

St. Ulrich

Kirchplatz

41/3

41/7

Beim Amper

"Verbrauchermarkt" GRZ 0,85

geplanter Schmutzwasserkanal

private Grünfläche

GRZ 0,40  
H 853,00 m ü. NN

GRZ 0,40  
H 851,00 m ü. NN

Wohnen

Nr. 1a; 2.955 m<sup>2</sup>


Nr. 1b; 185 m<sup>2</sup>

Nr. 2; 778 m<sup>2</sup>

Nr. 3; 683 m<sup>2</sup>

Nesselwanger Straße

M 1: 500

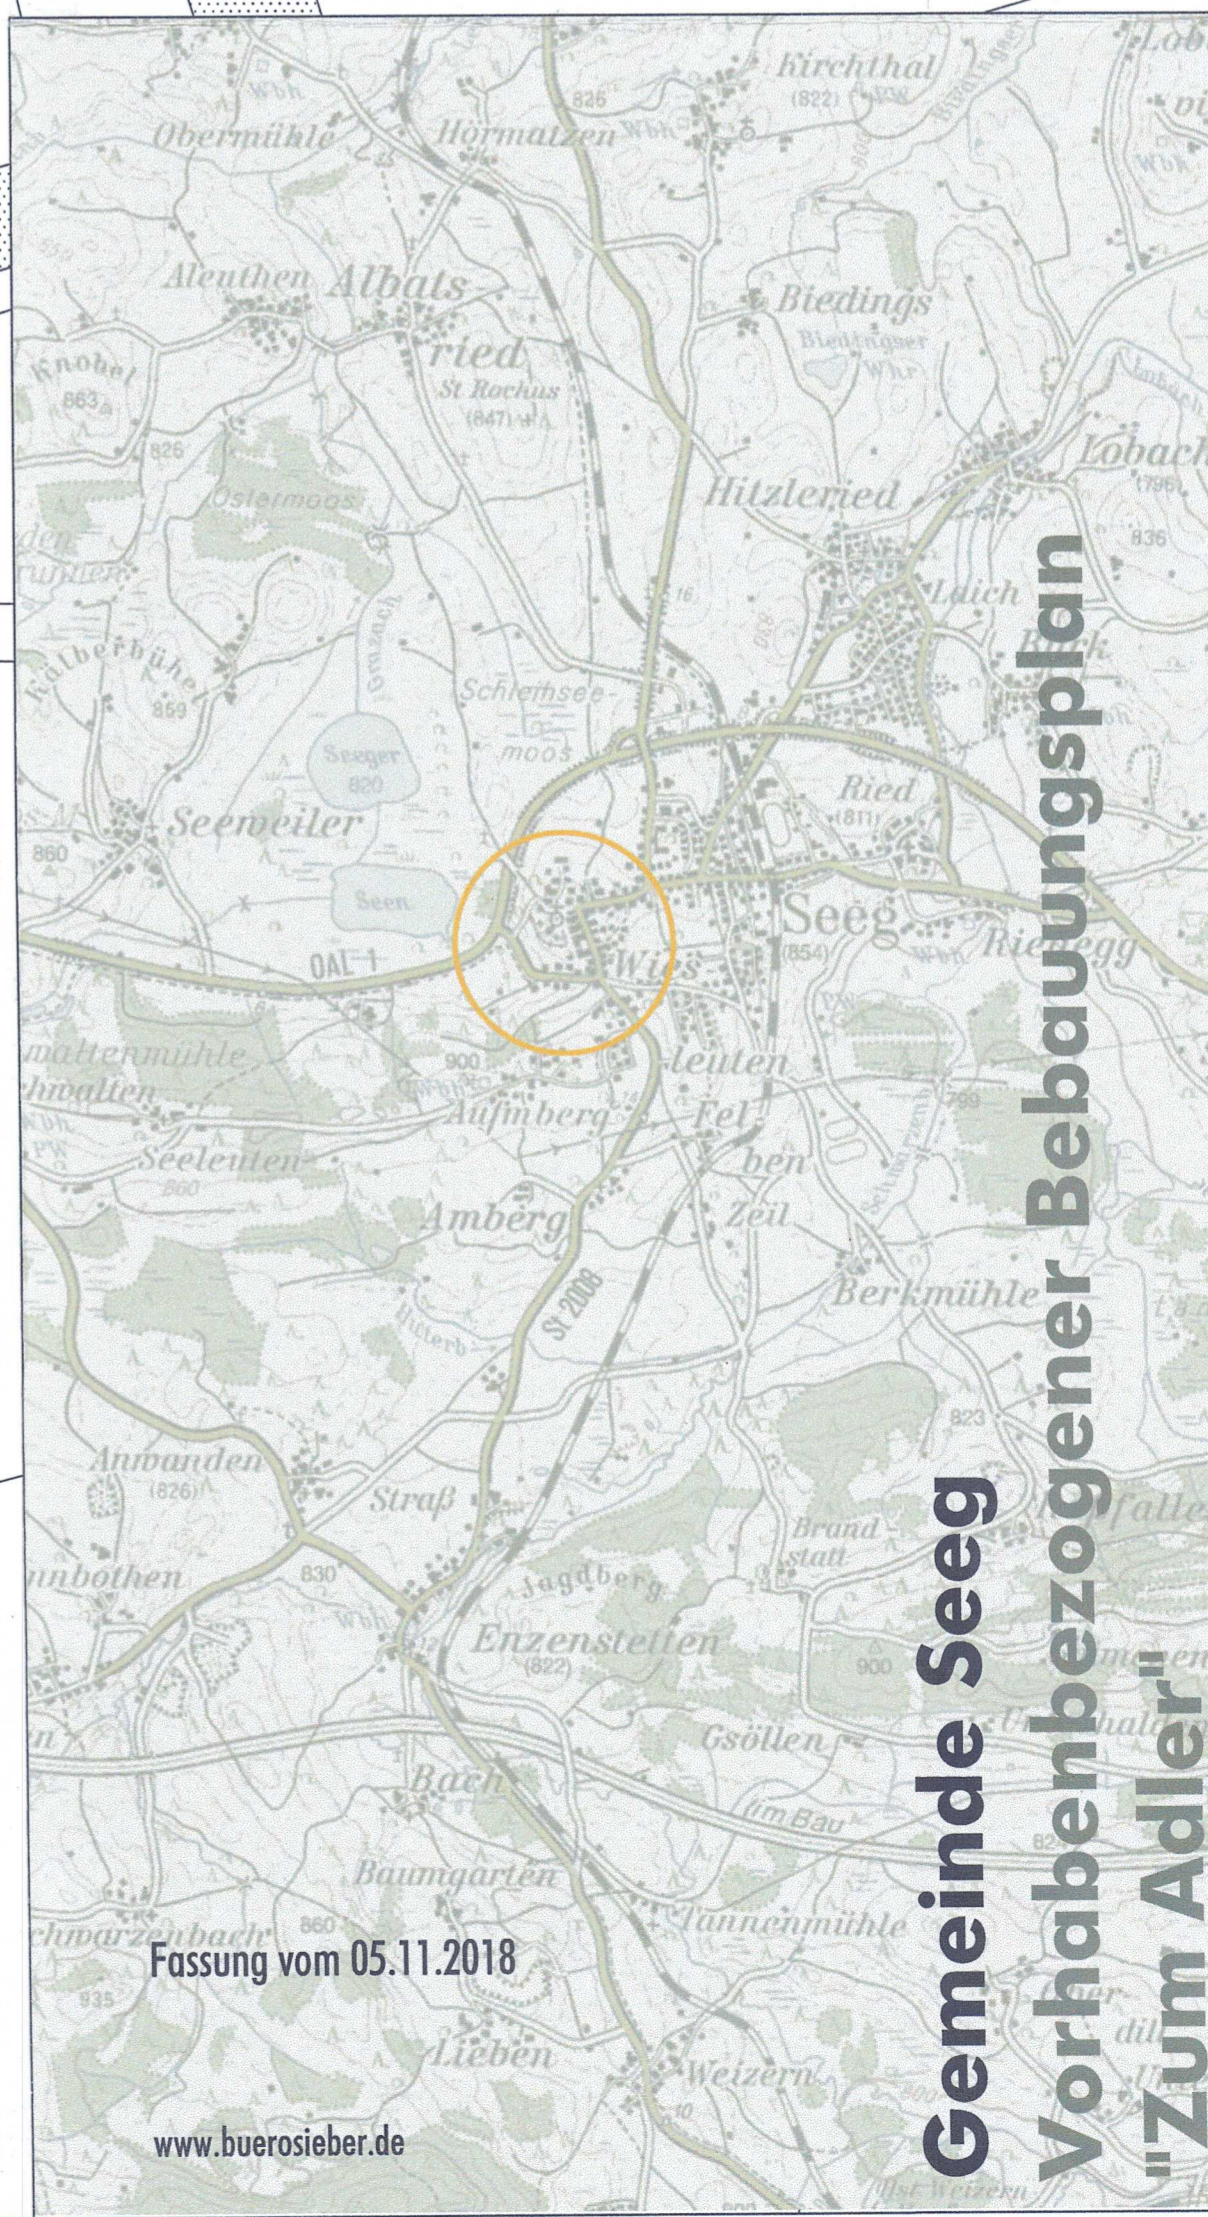

Fassung vom 05.11.2018

www.buerosieber.de

**Gemeinde Seeg**  
**Vorhabenbezogener Bebauungsplan**  
**"Zum Adler"**

N