



Hauptstraße
St 2008

Am Karpf

Wiesenweg

Bestandsbebauung (wird abgerissen)


Altersheim

Kindergarten

Typenschemen für die planungsrechtlichen Festsetzungen (PF) und die bauordnungsrechtlichen Vorschriften (BOV)

WA	MI
PF GRZ 0,40	PF GRZ 0,60
o	o
BOV SD/WD DN _{SD,WD} 12-42°	BOV SD/WD DN _{SD,WD} 12-42°

Zur näheren Erläuterung dieser und weiterer Festsetzungen und Vorschriften - siehe Textteil

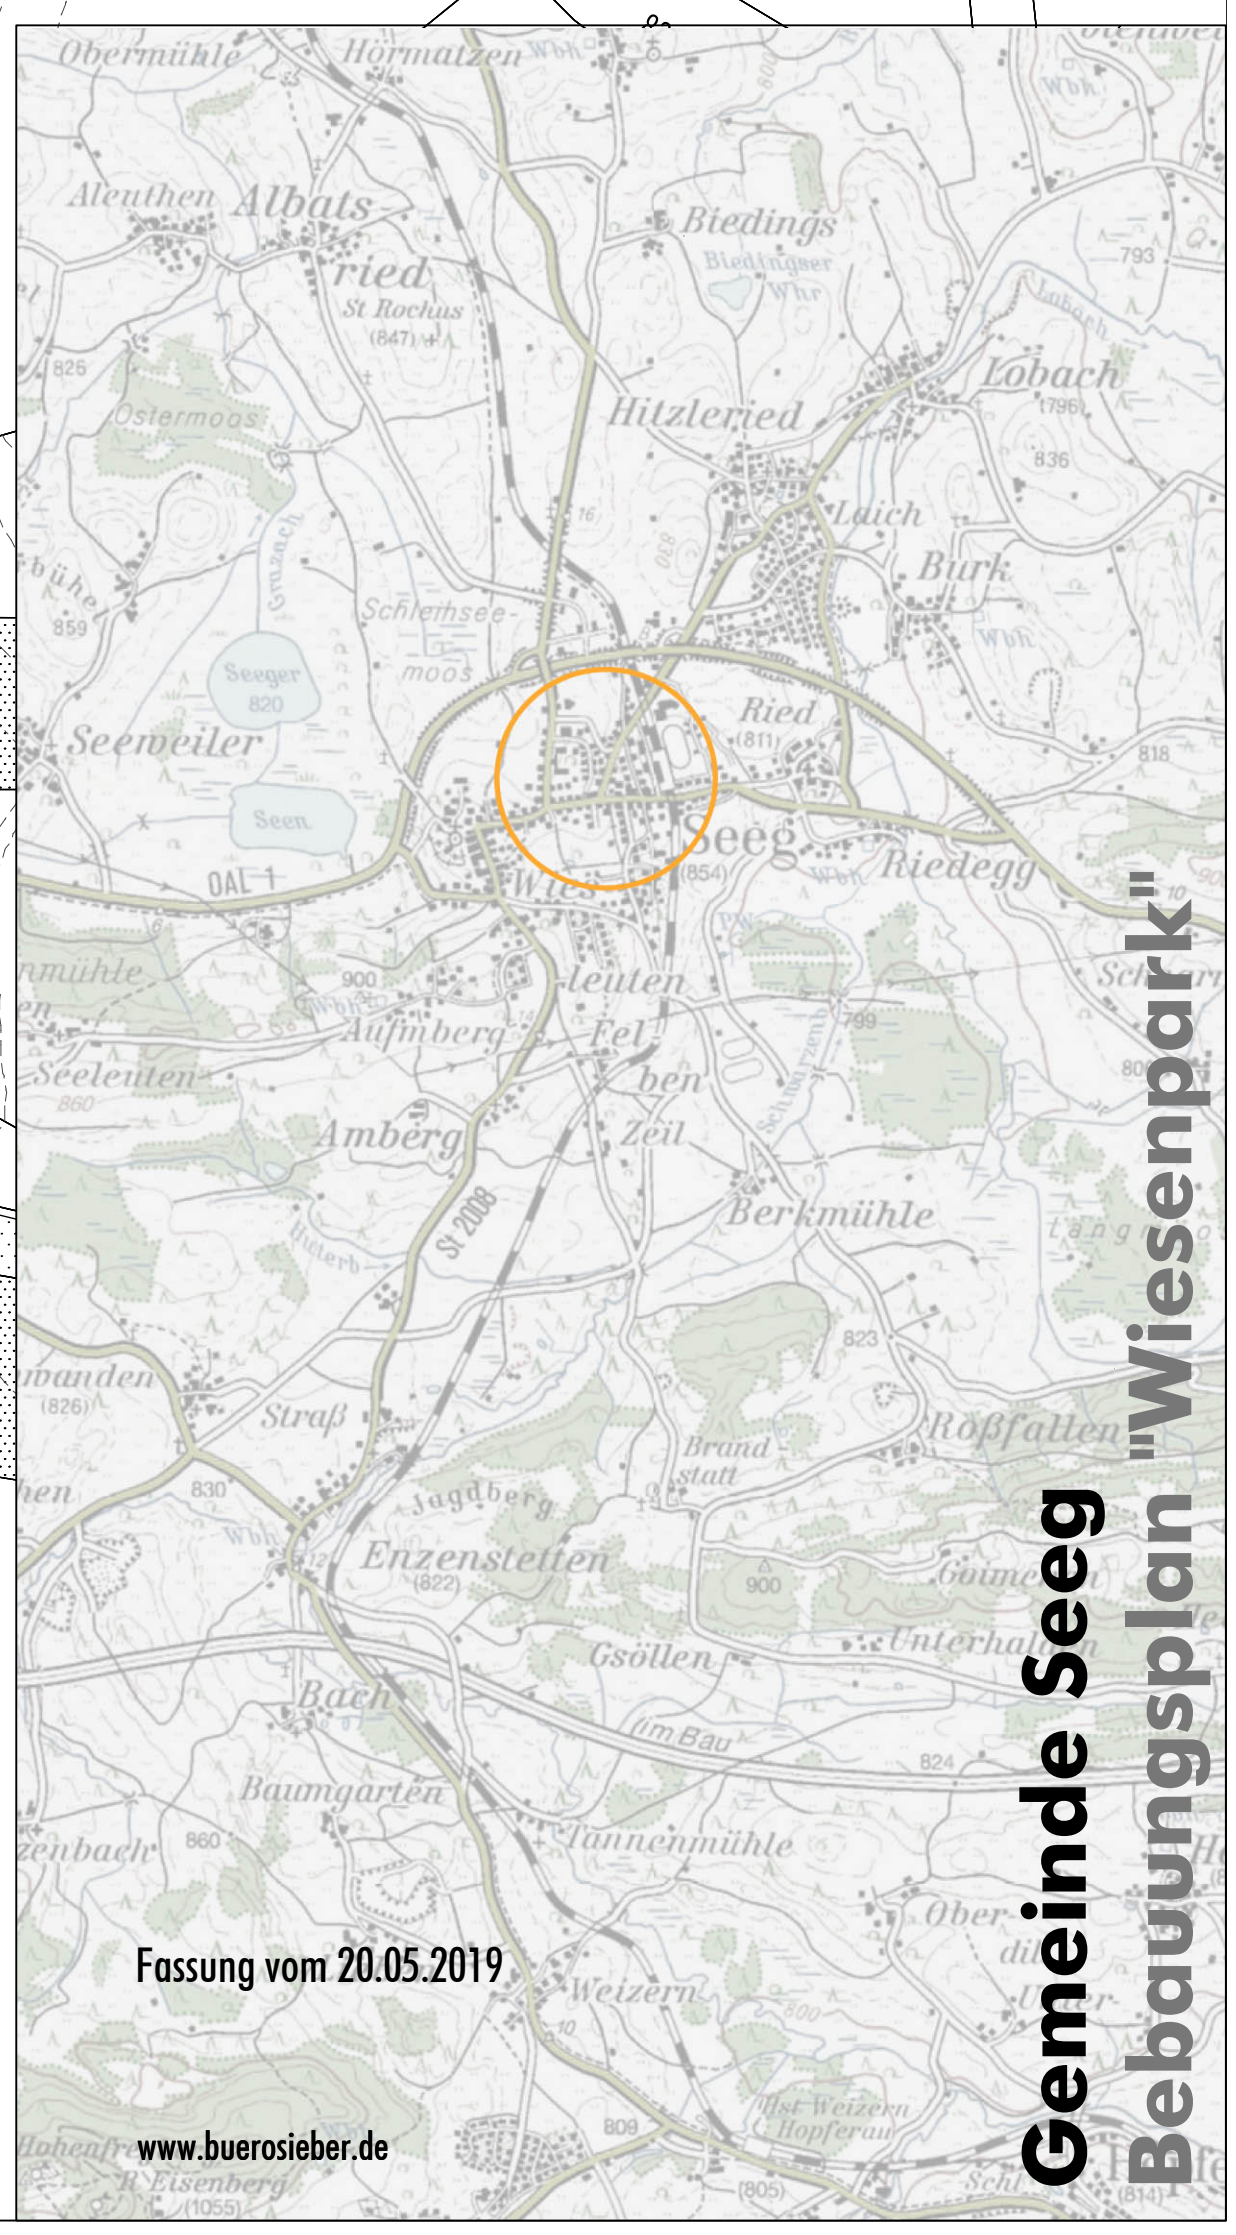

Fassung vom 20.05.2019

www.buerostieber.de

Gemeinde Seeg
Bebauungsplan "Wiesenpark"

M 1: 500

N

Gemeindefriedhof