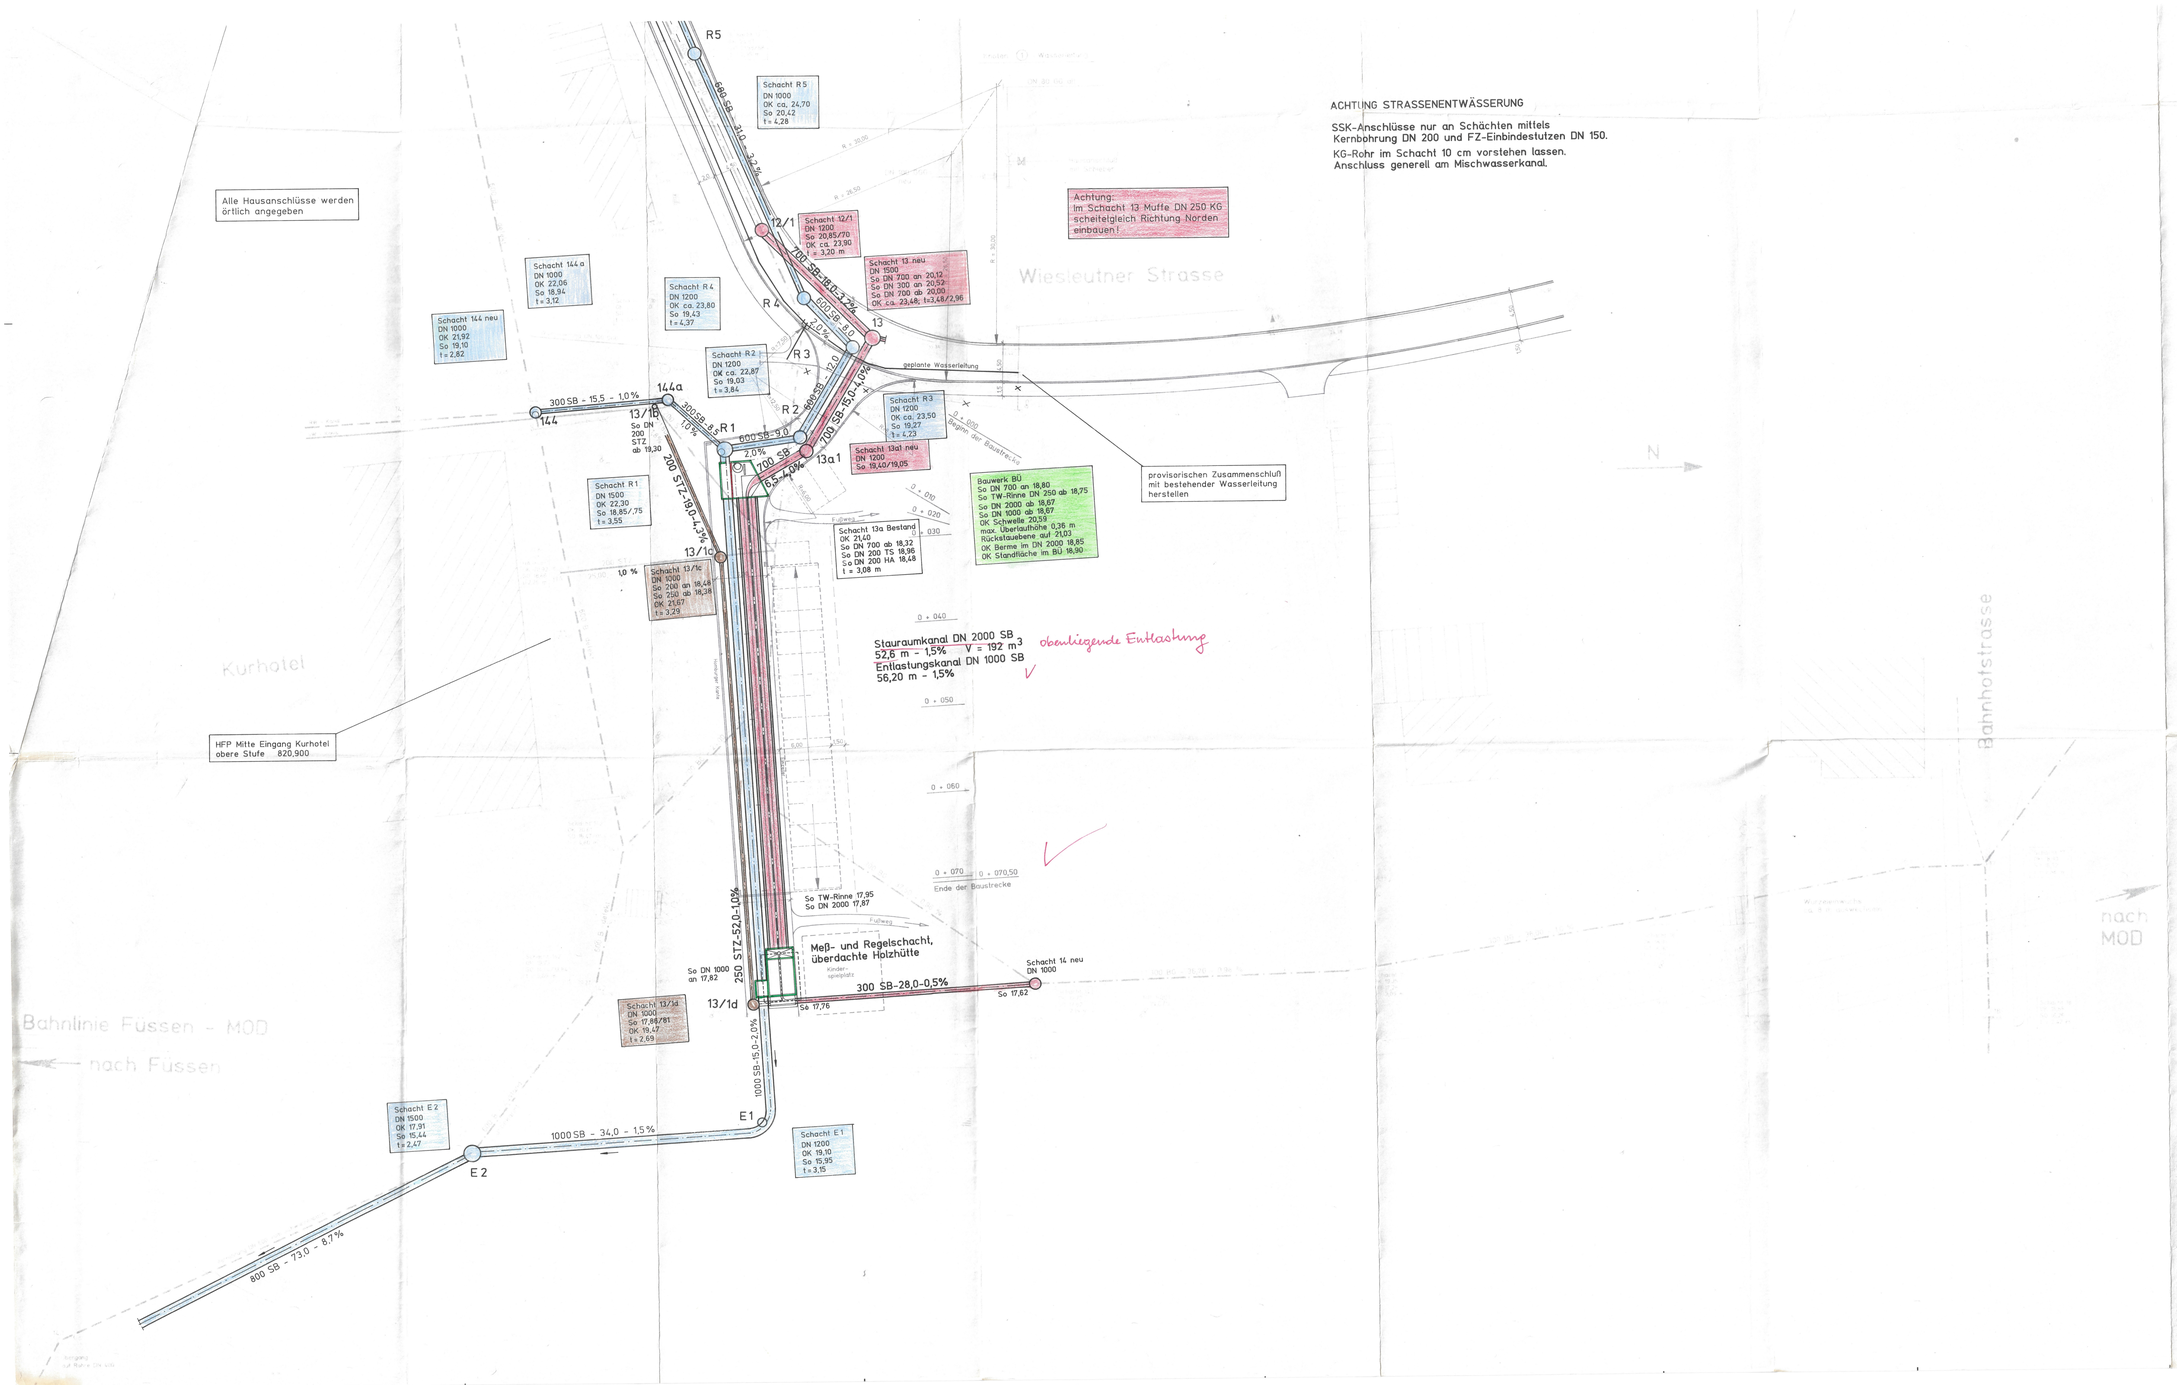

Alle Hausanschlüsse werden örtlich angegeben

ACHTUNG STRASSENENTWÄSSERUNG

SSK-Anschlüsse nur an Schächten mittels Kernbohrung DN 200 und FZ-Einbindestutzen DN 150.

KG-Rohr im Schacht 10 cm vorstehen lassen. Anschluss generell am Mischwasserkanal.

Zeichenerklärung:

- bestehender Schmutzwasserkanal
- bestehender Mischwasserkanal
- bestehender Regenwasserkanal
- bestehende Wasserleitung
- bestehendes Kabel Fernmeldeamt
- bestehendes Kabel E-Werk Reutte
- bestehende Gasleitung
- geplanter Schmutzwasserkanal
- geplanter Mischwasserkanal
- geplanter Regenwasserkanal
- geplante Wasserleitung
- neuer Fahrbahnrand

Hinweis für den Auftragnehmer:

die angegebenen Leitungstrassen sind in ihrer gezeichneten Lage nicht bindend. Insbesondere bezüglich der Kabellagen können Abweichungen auftreten. Der Auftragnehmer hat sich vor Beginn der Grabarbeiten anhand von exakten Kabelplänen über die tatsächliche Kabellage zu informieren.

Unterlage 3.2.1
zum Wasserrechtsantrag
vom 18.12.2018

Genehmigt mit Bescheid
vom 26.4.93 Nr. 422-6644-A
Landratsamt Ostallgäu
i.A.
Mannl

Im wasserrechtl. Verfahren geprüft.
Amtl. Sachverständiger
Wasserwirtschaftsamt Kempten
699 Kempten, den 28. DEZ. 1993
i.A. Kr
(K. Krämmer
Dipl. Ing. (FH))

Nr.	Änderung	Datum	Name	Datum	Name

Vorhaben: Stauraumkanal am Kurhotel mit Ableitung
Vorhabensträger: Gemeinde Seeg
Landkreis: Ostallgäu

Fertigung-Nr.:
Beilage-Nr.: 05
Plan-Nr.: B - 164.02

Planinhalt: **Kanallageplan 1**

verm. Blu
entw. Blu
gez. Blu
gepr.

Maßstab: 1 : 250 Maßstab Details: 1 :

Vorhabensträger:
Gemeinde Seeg, Landkreis Ostallgäu
20.7.93 (Datum)
Lobel
Rinderle (1. Bürgermeister)

Entwurfsverfasser:
Dipl.Ing.(Univ.) Gerald Blumrich
Beratender Ingenieur für Tiefbau
Kempten, den 31.07.92 (Datum)
Blumrich