
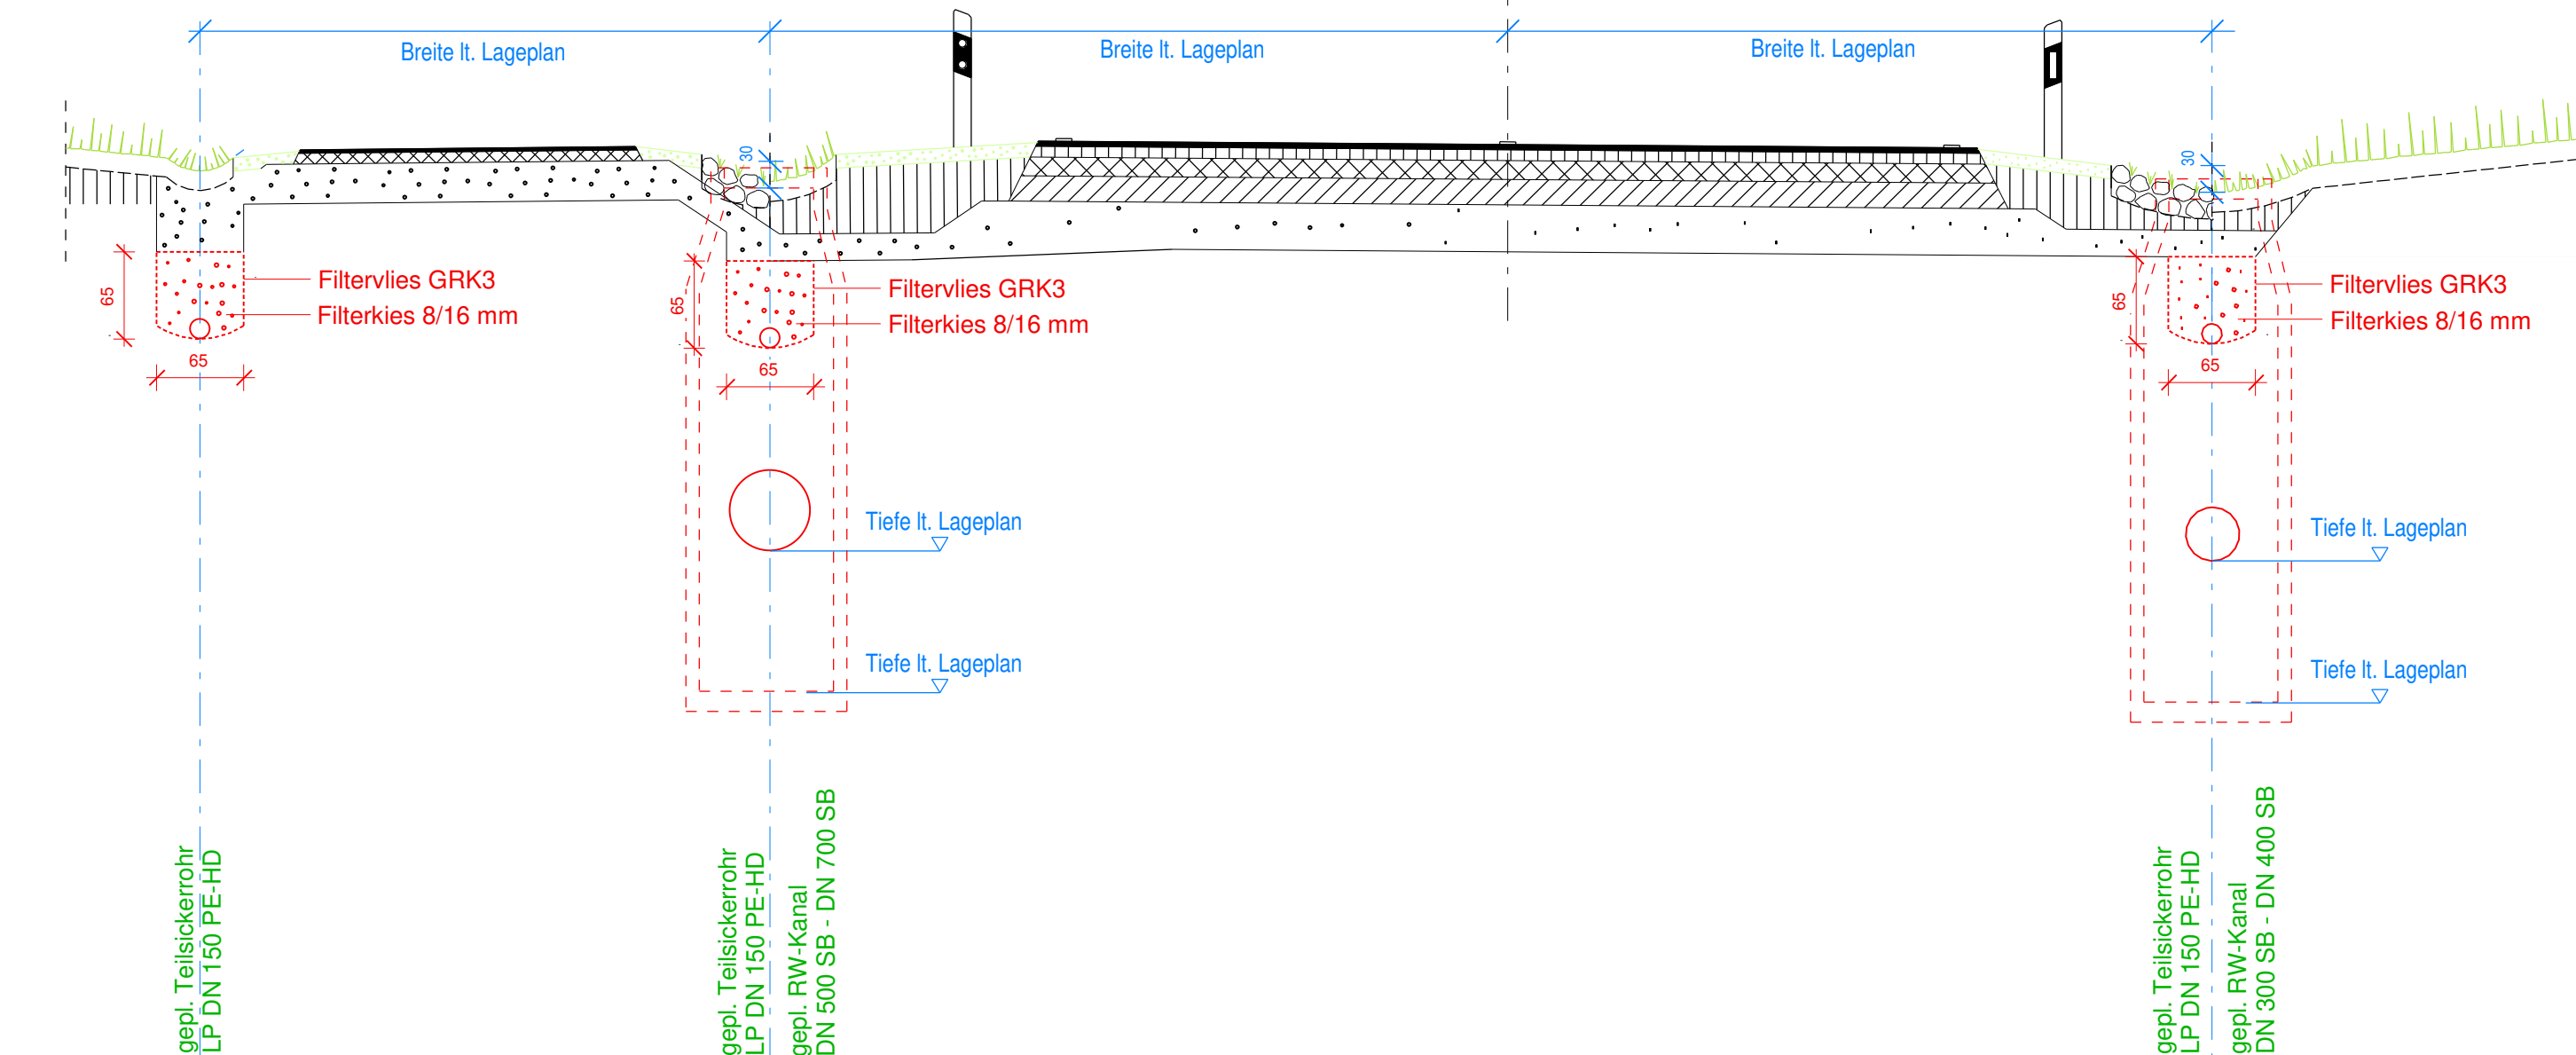
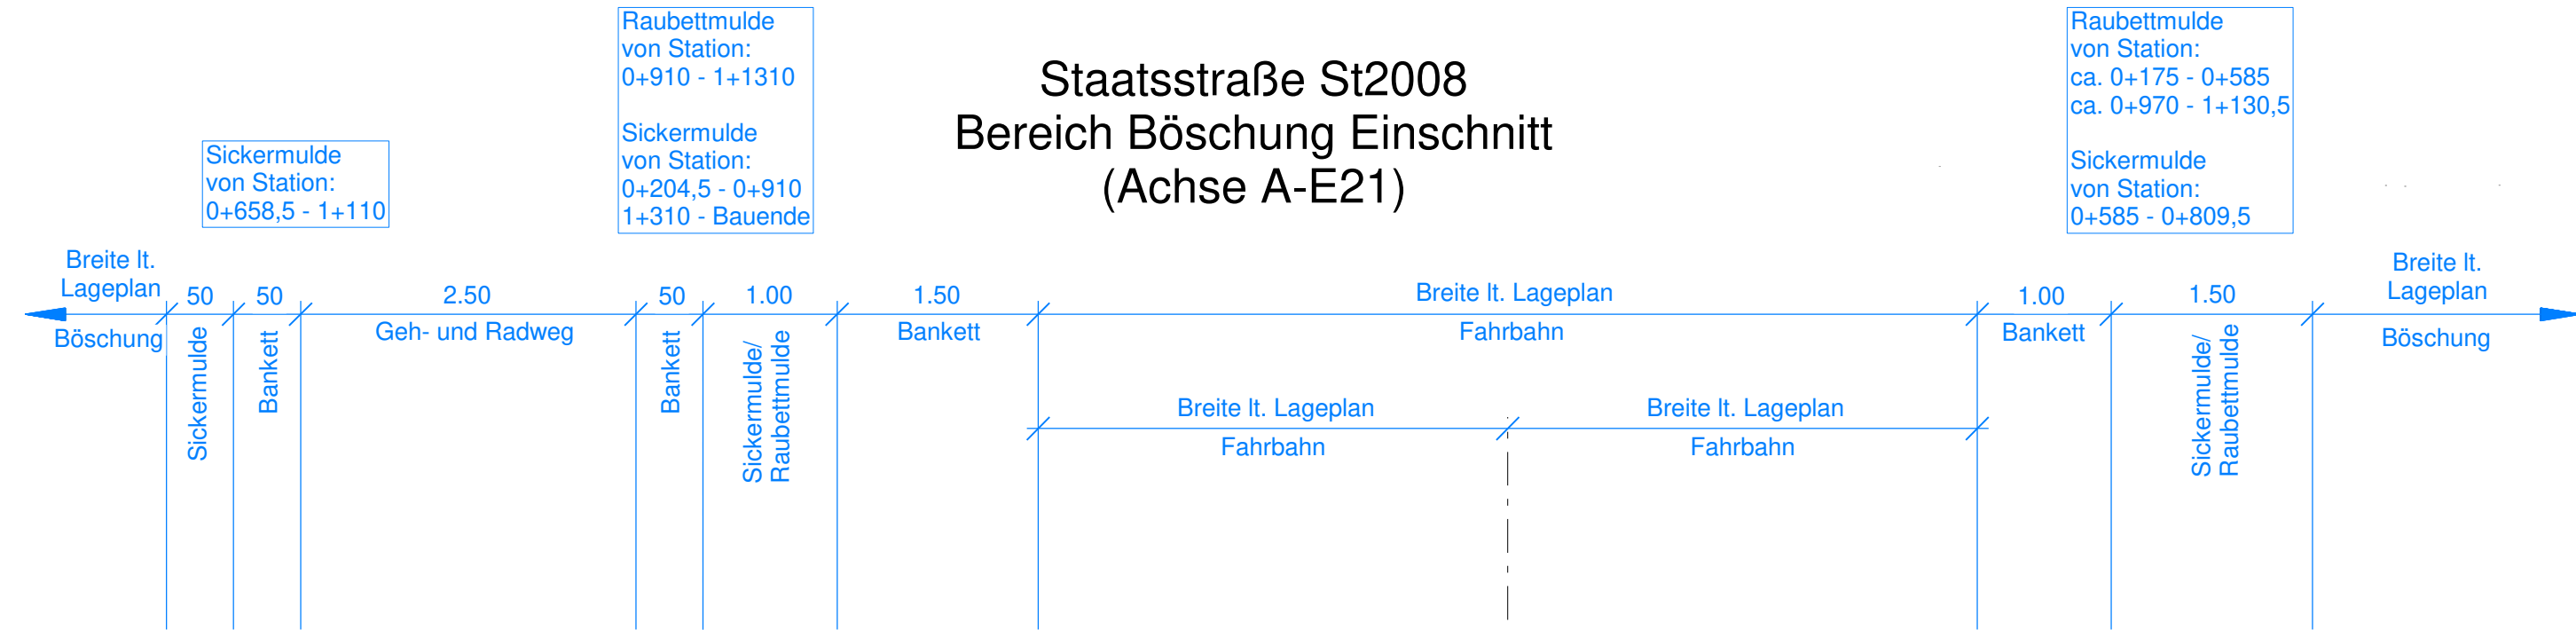
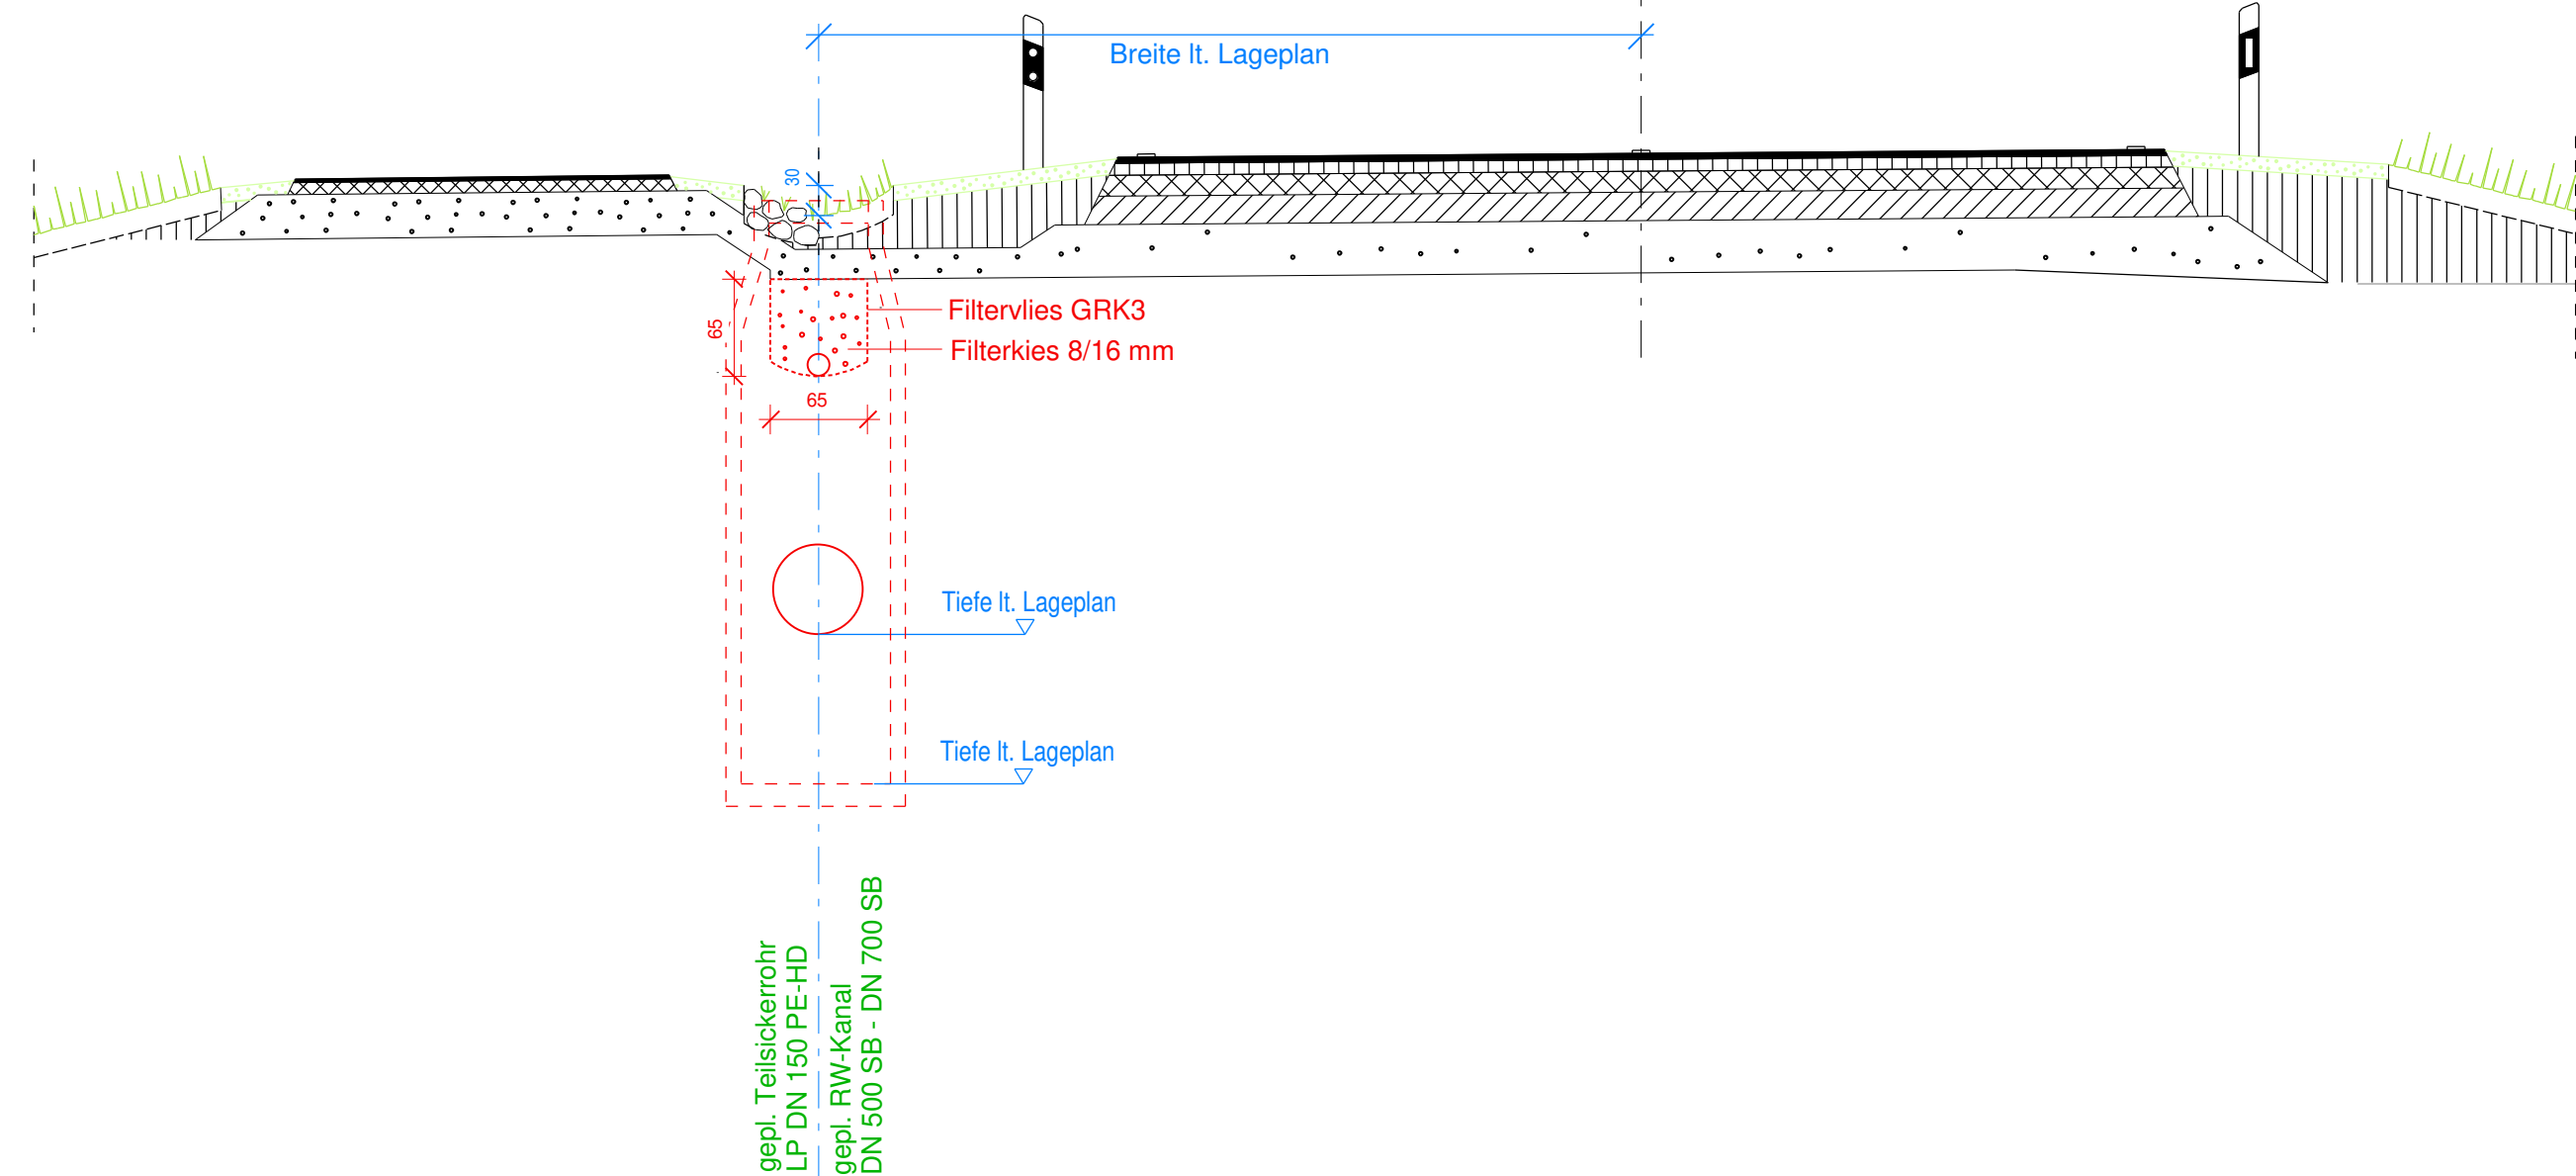


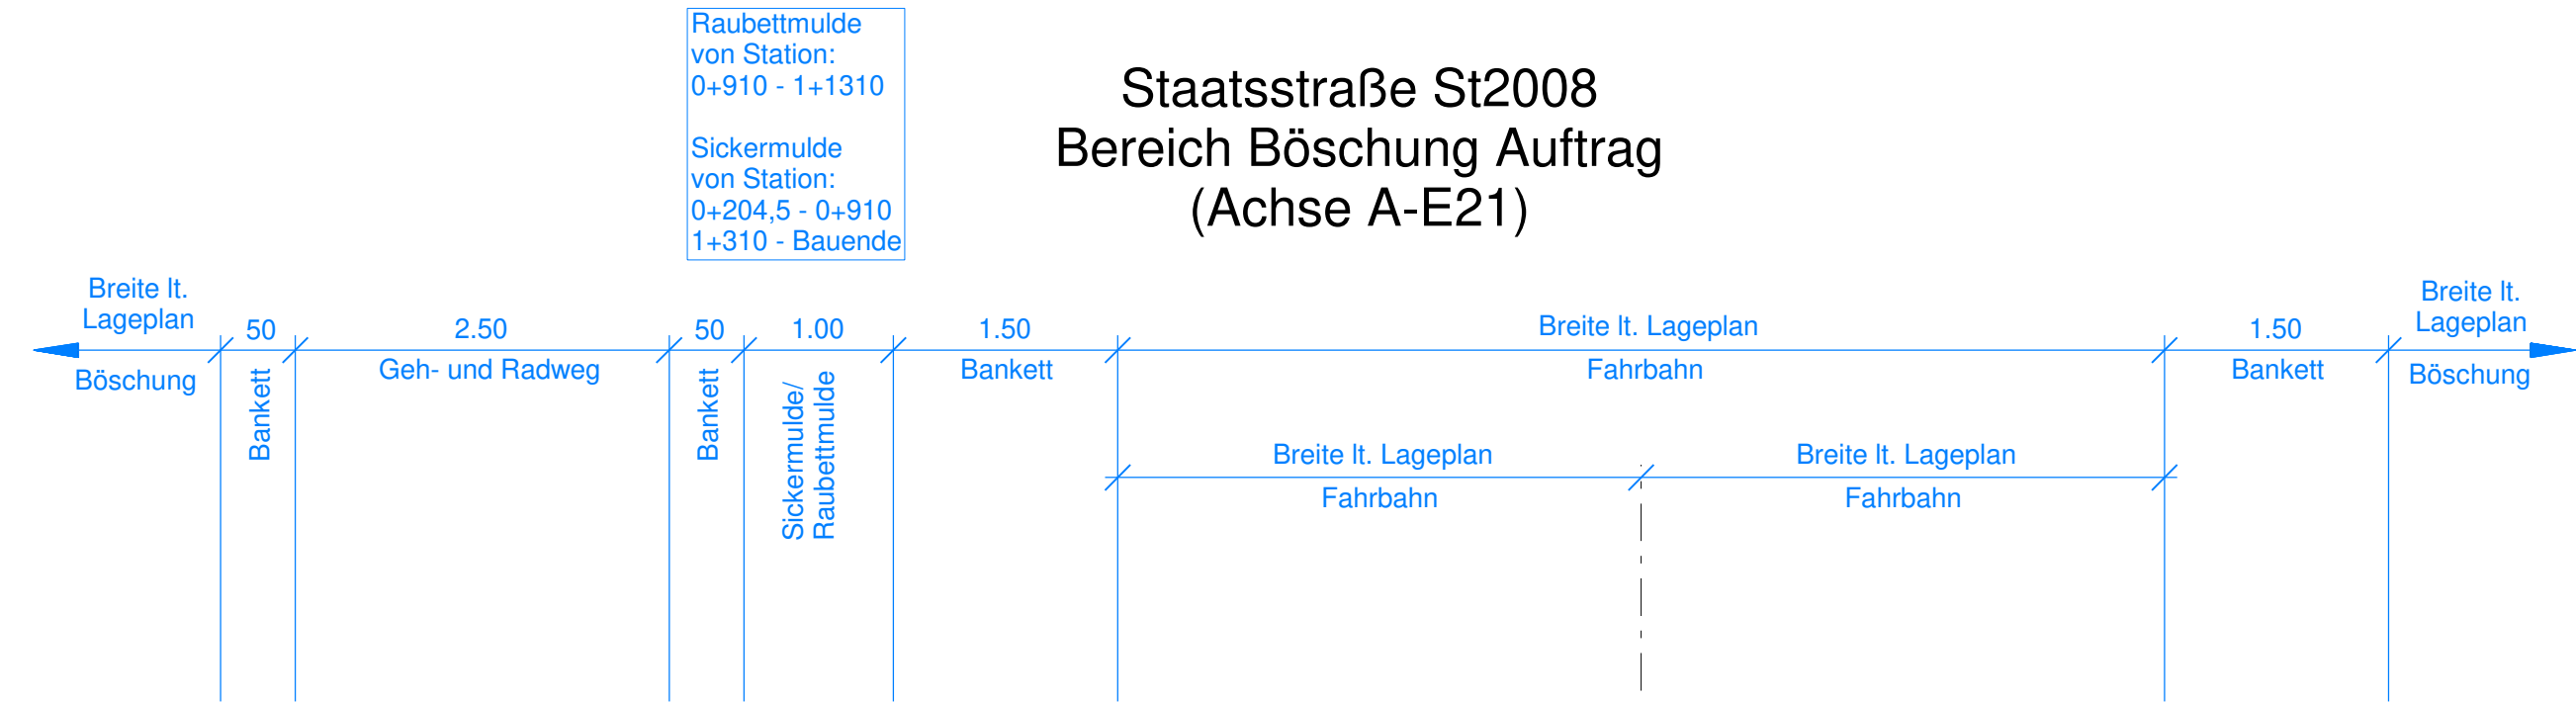

Hinweis Koordinatensystem / Höhensystem:  
GK / DHHN12 ("Status 100"; m ü. NN)

|   |                  |                       |         |
|---|------------------|-----------------------|---------|
| . Fertigung   |                  |                       |         |
|   |                  |                       |         |
|   |                  |                       |         |
| Nr.   | Art der Änderung | Datum                 | Zeichen |
| Planungsphase:   |                  |                       |         |
| Antrag   |                  |                       |         |
| Titel:   |                  |                       |         |
| Vollausbau der St2008 zwischen<br>Seeg und Enzenstetten<br>(BA2)                                                                                                 |                  |                       |         |
| Planinhalt:   |                  | Maßstab:              |         |
| Spartenregelquerschnitt   |                  | 1 : 50                |         |
| Auftraggeber:   |                  | Planstand:            |         |
| Staatliches Bauamt Kempten   |                  | August 2020           |         |
| Entwurfsverfasser:   |                  | Unterlage Nr.:        |         |
|  <b>mooser</b><br>ingenieure                                                  |                  | 4.1                   |         |
| mooser ingenieure<br>gmbh & co. kg<br>Hohe Buchleuthe 9a<br>87600 Kaufbeuren<br>Fon +49 (0) 8341 9021-0<br>info@mooser-ingenieure.de<br>www.mooser-ingenieure.de |                  | 11346/2.1             |         |
| aufgestellt:   |                  | Projektnummer:        |         |
| Kaufbeuren, den   |                  | 111346                |         |
|   |                  | vermessen:            |         |
|   |                  | Juni15/März19 - Ge/Pr |         |
|   |                  | entworfen:            |         |
|   |                  | Aug. 20 - Mo/Kj       |         |
|   |                  | gezeichnet:           |         |
|   |                  | Aug. 20 - Kj/Ze       |         |
|   |                  |                       |         |
|   |                  |                       |         |

Diese Zeichnung darf ohne ausdrückliche Genehmigung weder vervielfältigt, noch an Dritte weiter gegeben werden Eigentümer- und Urheberrecht vorbehalten.  
Plad: R\Stratis14\Projekte\110895\111346\BQ-St2008\_BA2\4-1\_SQ