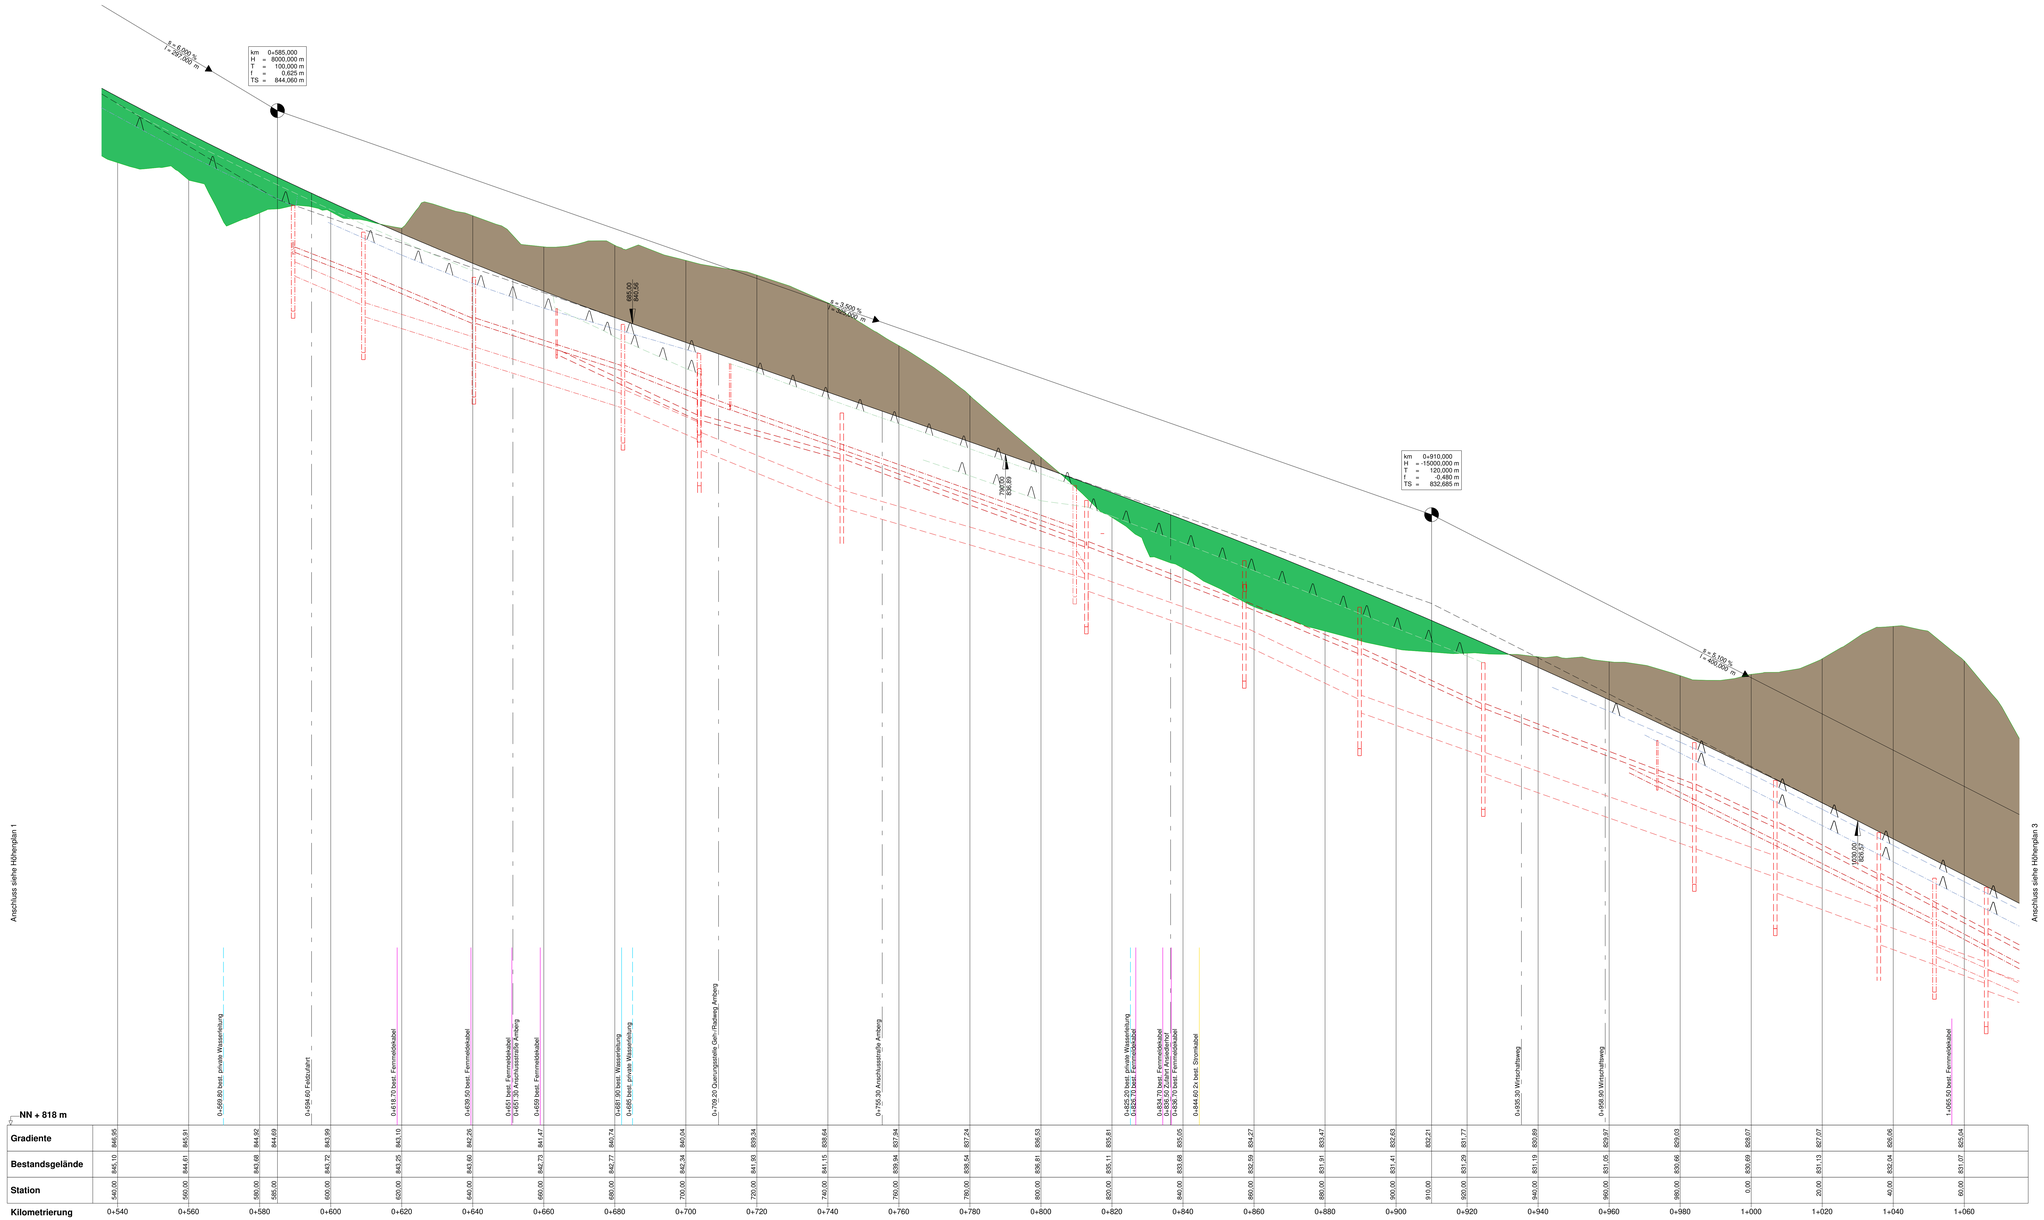

Zeichenerklärung

Neigungsbrechpunkt mit Angabe von:

km	=	1+696,535	Bau-km
H	=	362,155 m	Ausrundungshalbmesser
T	=	168,752 m	Tangentenlänge
f	=	4,372 m	Stichhöhe
h TS	=	415,868 m	Höhe Tangentenschnittpunkt

1,500 % / 1325,050 m — 1,500 % / 725,002 m

Längsneigung und Abstand zum nächsten Neigungsbrechpunkt

Gradientenhochpunkt

Gradiententiefpunkt

Ausrundungsbeginn Kuppe
Ausrundungsende Wanne

Damm

Einschnitt

Muldensohle

Muldensohle links Sickermulde

Muldensohle rechts Sickermulde

Muldensohle links Ableitungsmulde

Muldensohle rechts Ableitungsmulde

Schacht links

Schacht rechts

Kaskade

Rohrleitung

Rohrleitung links Sickerleitung

Rohrleitung rechts Sickerleitung

Rohrleitung links Ableitungskanal

Rohrleitung rechts Ableitungskanal

Hinweis Koordinatensystem / Höhensystem:
GK / DHHN12 ("Status 100"; m ü. NN)

Fertigung

Nr.	Art der Änderung	Datum	Zeichen

Planungsphase:

Antrag

Titel:

Vollausbau der St2008 zwischen Seeg und Enzenstetten (BA2)

Planinhalt:

Höhenplan 2
Achse A E21
von Stat. 0+540 bis Stat. 1+060

Maßstab: 1 : 500 / 50

Planverfasser: August 2020

Auftraggeber:

Staatliches Bauamt Kempten

Unterlage Nr.: 6.2

Rpl.-Nr.: 111346/4.2

Projektnummer: 111346

Erstellerunterlasser:

mooser ingenieure
gmbh & co. kg
Hohe Buchleuthe 5a
87600 Kaufbeuren
Fon +49 (0) 8341 9021-0
info@mooser-ingenieure.de
www.mooser-ingenieure.de

gezeichnet: Juni15.März19 - Ge/Pr

entwurfen: Aug. 20 - Mo/Kj

geprüft/abn: Aug. 20 - Kj/Ze

aufgestellt:
Kaufbeuren, den

Diese Zeichnung darf ohne ausdrückliche Genehmigung weder vervielfältigt, noch an Dritte weiter gegeben werden Eigentümer- und Urheberrecht vorbehalten.

Plot: F:\Bauen\14-Projekte\111346\01-111346PR-A-E21-E-E_HPH-2

1400 mm 800 mm - 1:20 =