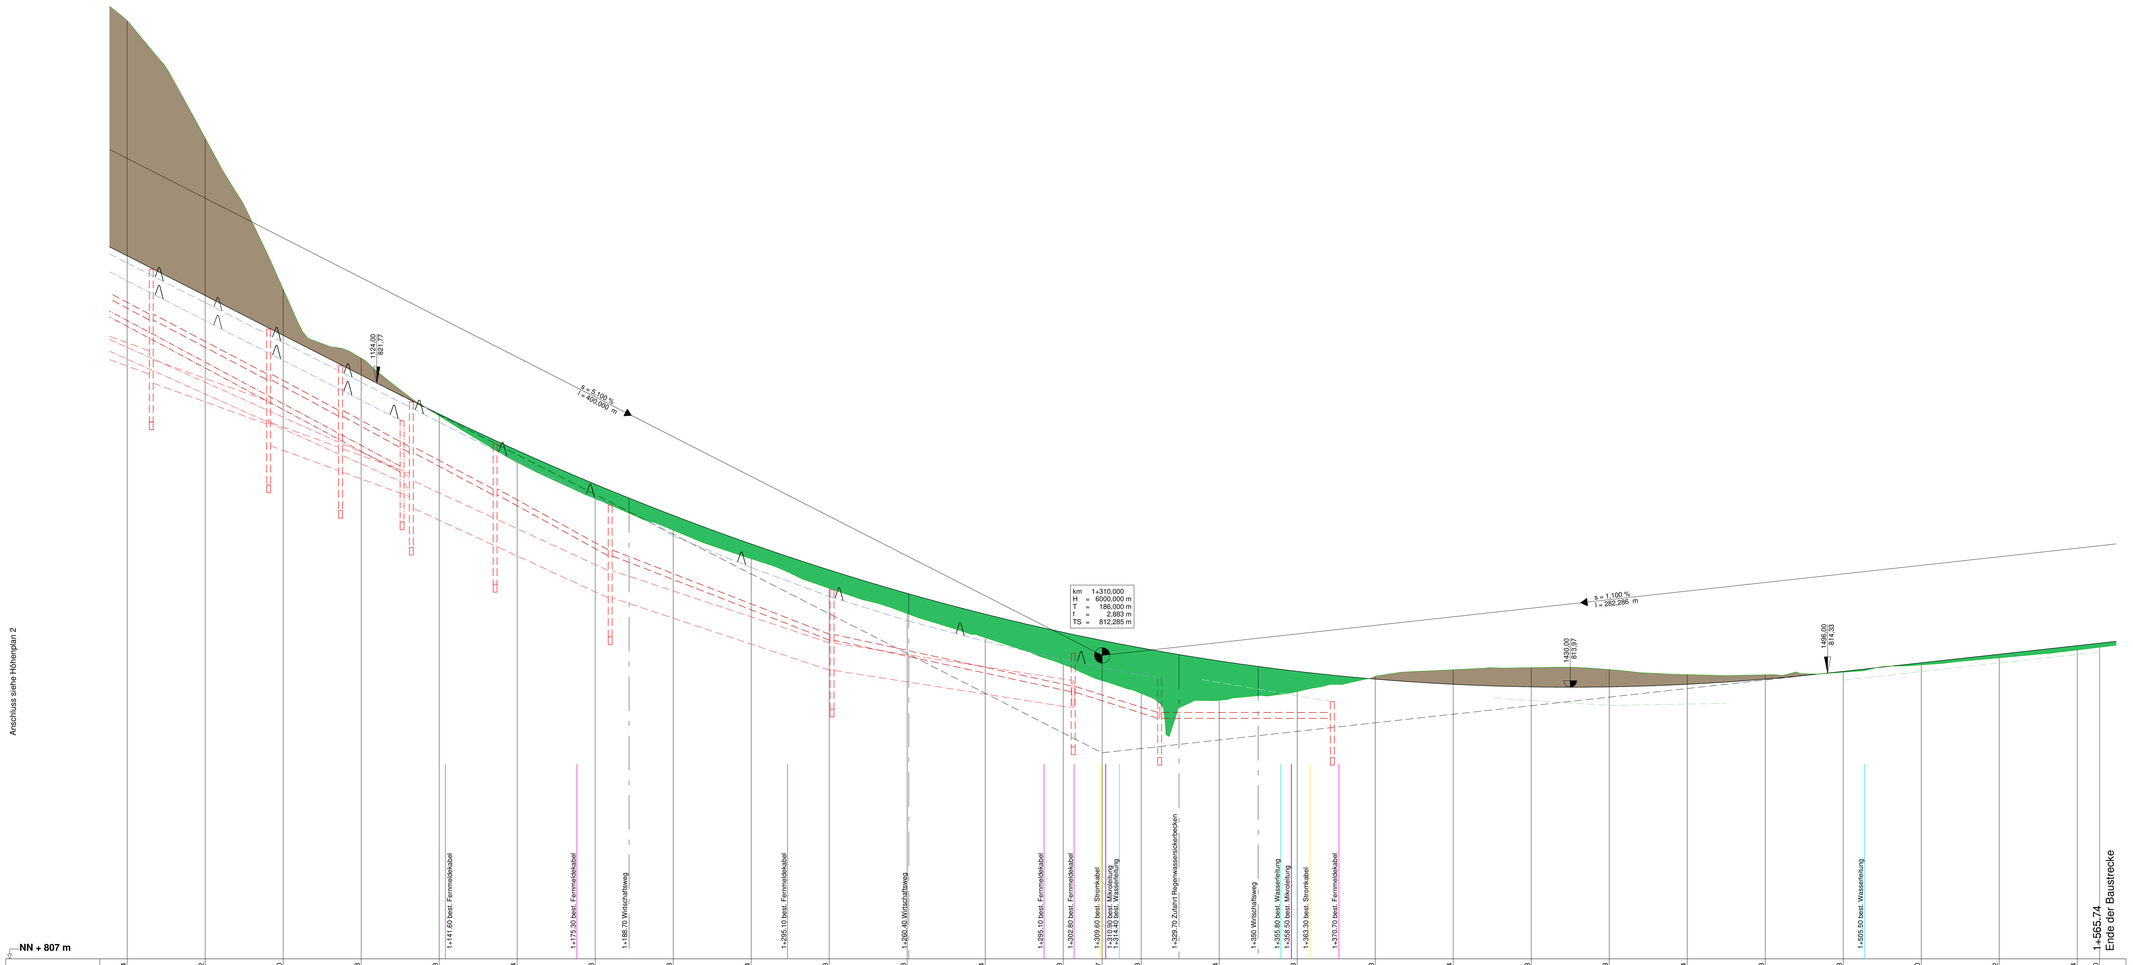

Gradiente	825,04	824,02	823,00	821,98	820,98	820,04	819,18	818,38	817,64	816,98	816,38	815,84	815,38	815,17	814,98	814,64	814,38	814,18	814,04	813,98	813,98	814,04	814,18	814,38	814,60	814,82	815,04	815,10
Bestandsgelände	831,07	828,06	824,19	822,41	820,93	819,74	819,81	818,00	817,26	816,51	815,86	815,24	814,55	813,81	813,63	813,86	814,38	814,25	814,42	814,47	814,42	814,29	814,29	814,35	814,54	814,72	814,92	814,99
Station	60,00	80,00	100,00	120,00	140,00	160,00	180,00	200,00	220,00	240,00	260,00	280,00	300,00	310,00	320,00	340,00	360,00	380,00	400,00	420,00	440,00	460,00	480,00	500,00	520,00	540,00	560,00	565,74
Kilometrierung	1+060	1+080	1+100	1+120	1+140	1+160	1+180	1+200	1+220	1+240	1+260	1+280	1+300	1+320	1+340	1+360	1+380	1+400	1+420	1+440	1+460	1+480	1+500	1+520	1+540	1+560		

Rechtskurve
Krümmungsband
Maßstab 100/R (cm)
Linkskurve

	R=400		A=155,141		L=53,650				L=123,845			L=39,849		A=194,019		R=575		A=153,434										
	L=134,643		L=90,172		A=135,748				R=-350			A=118,098		L=95,466		L=50,975		L=40,942										
60,000	132,938	193,109	245,760	409,454	474,921	525,896	566,838	570,000																				

Querneigungsband
Maßstab 1 : 10
—— linker Fahrbahnrand
- - - rechter Fahrbahnrand

	q=6,00%		s=0,372%		s=0,372%				q=6,00%			s=0,366%		s=0,366%		q=5,00%												
60,000	132,938	245,760	389,605	494,921	525,896	565,217	570,000																					

Zeichenerklärung

Neigungsbrechpunkt mit Angabe von:

km	= 1+696,535	Bau-km	
H	= 362,155 m	Ausrundungshalbmesser	
T	= 168,752 m	Tangentenlänge	
f	= 4,372 m	Stichhöhe	
h TS	= 415,868 m	Höhe Tangentenschnittpunkt	

1,500 %
1325,050 m

1,500 %
725,002 m

Längsneigung und Abstand zum nächsten Neigungsbrechpunkt

Gradientenhochpunkt

Gradiententiefpunkt

Ausrundungsbeginn Kuppe/ Ausrundungsende Wanne

Damm

Einschnitt

Muldensohle

Muldensohle links Sickermulde

Muldensohle rechts Sickermulde

Muldensohle links Ableitungsmulde

Muldensohle rechts Ableitungsmulde

Schacht links

Schacht rechts

Kaskade

Rohrleitung

Rohrleitung links Sickerleitung

Rohrleitung rechts Sickerleitung

Rohrleitung links Ableitungskanal

Rohrleitung rechts Ableitungskanal

Hinweis Koordinatensystem / Höhensystem:
GK / DHHN12 ("Status 100"; m ü. NN)

. Fertigung

Nr.	Art der Änderung	Datum	Zeichen

Planungsphase:

Antrag

Tsr:

Vollausbau der St2008 zwischen
Seeg und Enzenstetten
(BA2)

Planinhalt:

Höhenplan 3
Achse A-E21
von Stat. 1+060 bis Stat. 1+565.74

Maßstab: 1 : 500 / 50

Planstand: August 2020

Auftraggeber:

Staatliches Bauamt Kempten

Unterlage Nr.: 6.3

Plan Nr.: 111346/4.3

Projektnummer: 111346

Erstellerbüro/Aussteller:

mooser ingenieure
mooser ingenieure
gmbh & co. kg
Ingenieurbüro für Bau
87600 Kaufbeuren
Fon +49 (0) 8341 9021-0
info@mooser-ingenieure.de
www.mooser-ingenieure.de

vermessen: Juni15/März19 - Ge/Pr

erfasst/in: Aug. 20 - Mo/Kj

gezeichnet: Aug. 20 - Kj/Ze

aufgestellt:
Kaufbeuren, den

Diese Zeichnung darf ohne ausdrückliche Genehmigung weder vervielfältigt, noch an Dritte weiter gegeben werden. Eigentümer- und Urheberrecht vorbehalten.
Pfad: R:\Stabs\UProjekte\1\0B61\113461\PP-A-E21-S-3_HP1.3

1200 mm 750 mm 0,92 m