


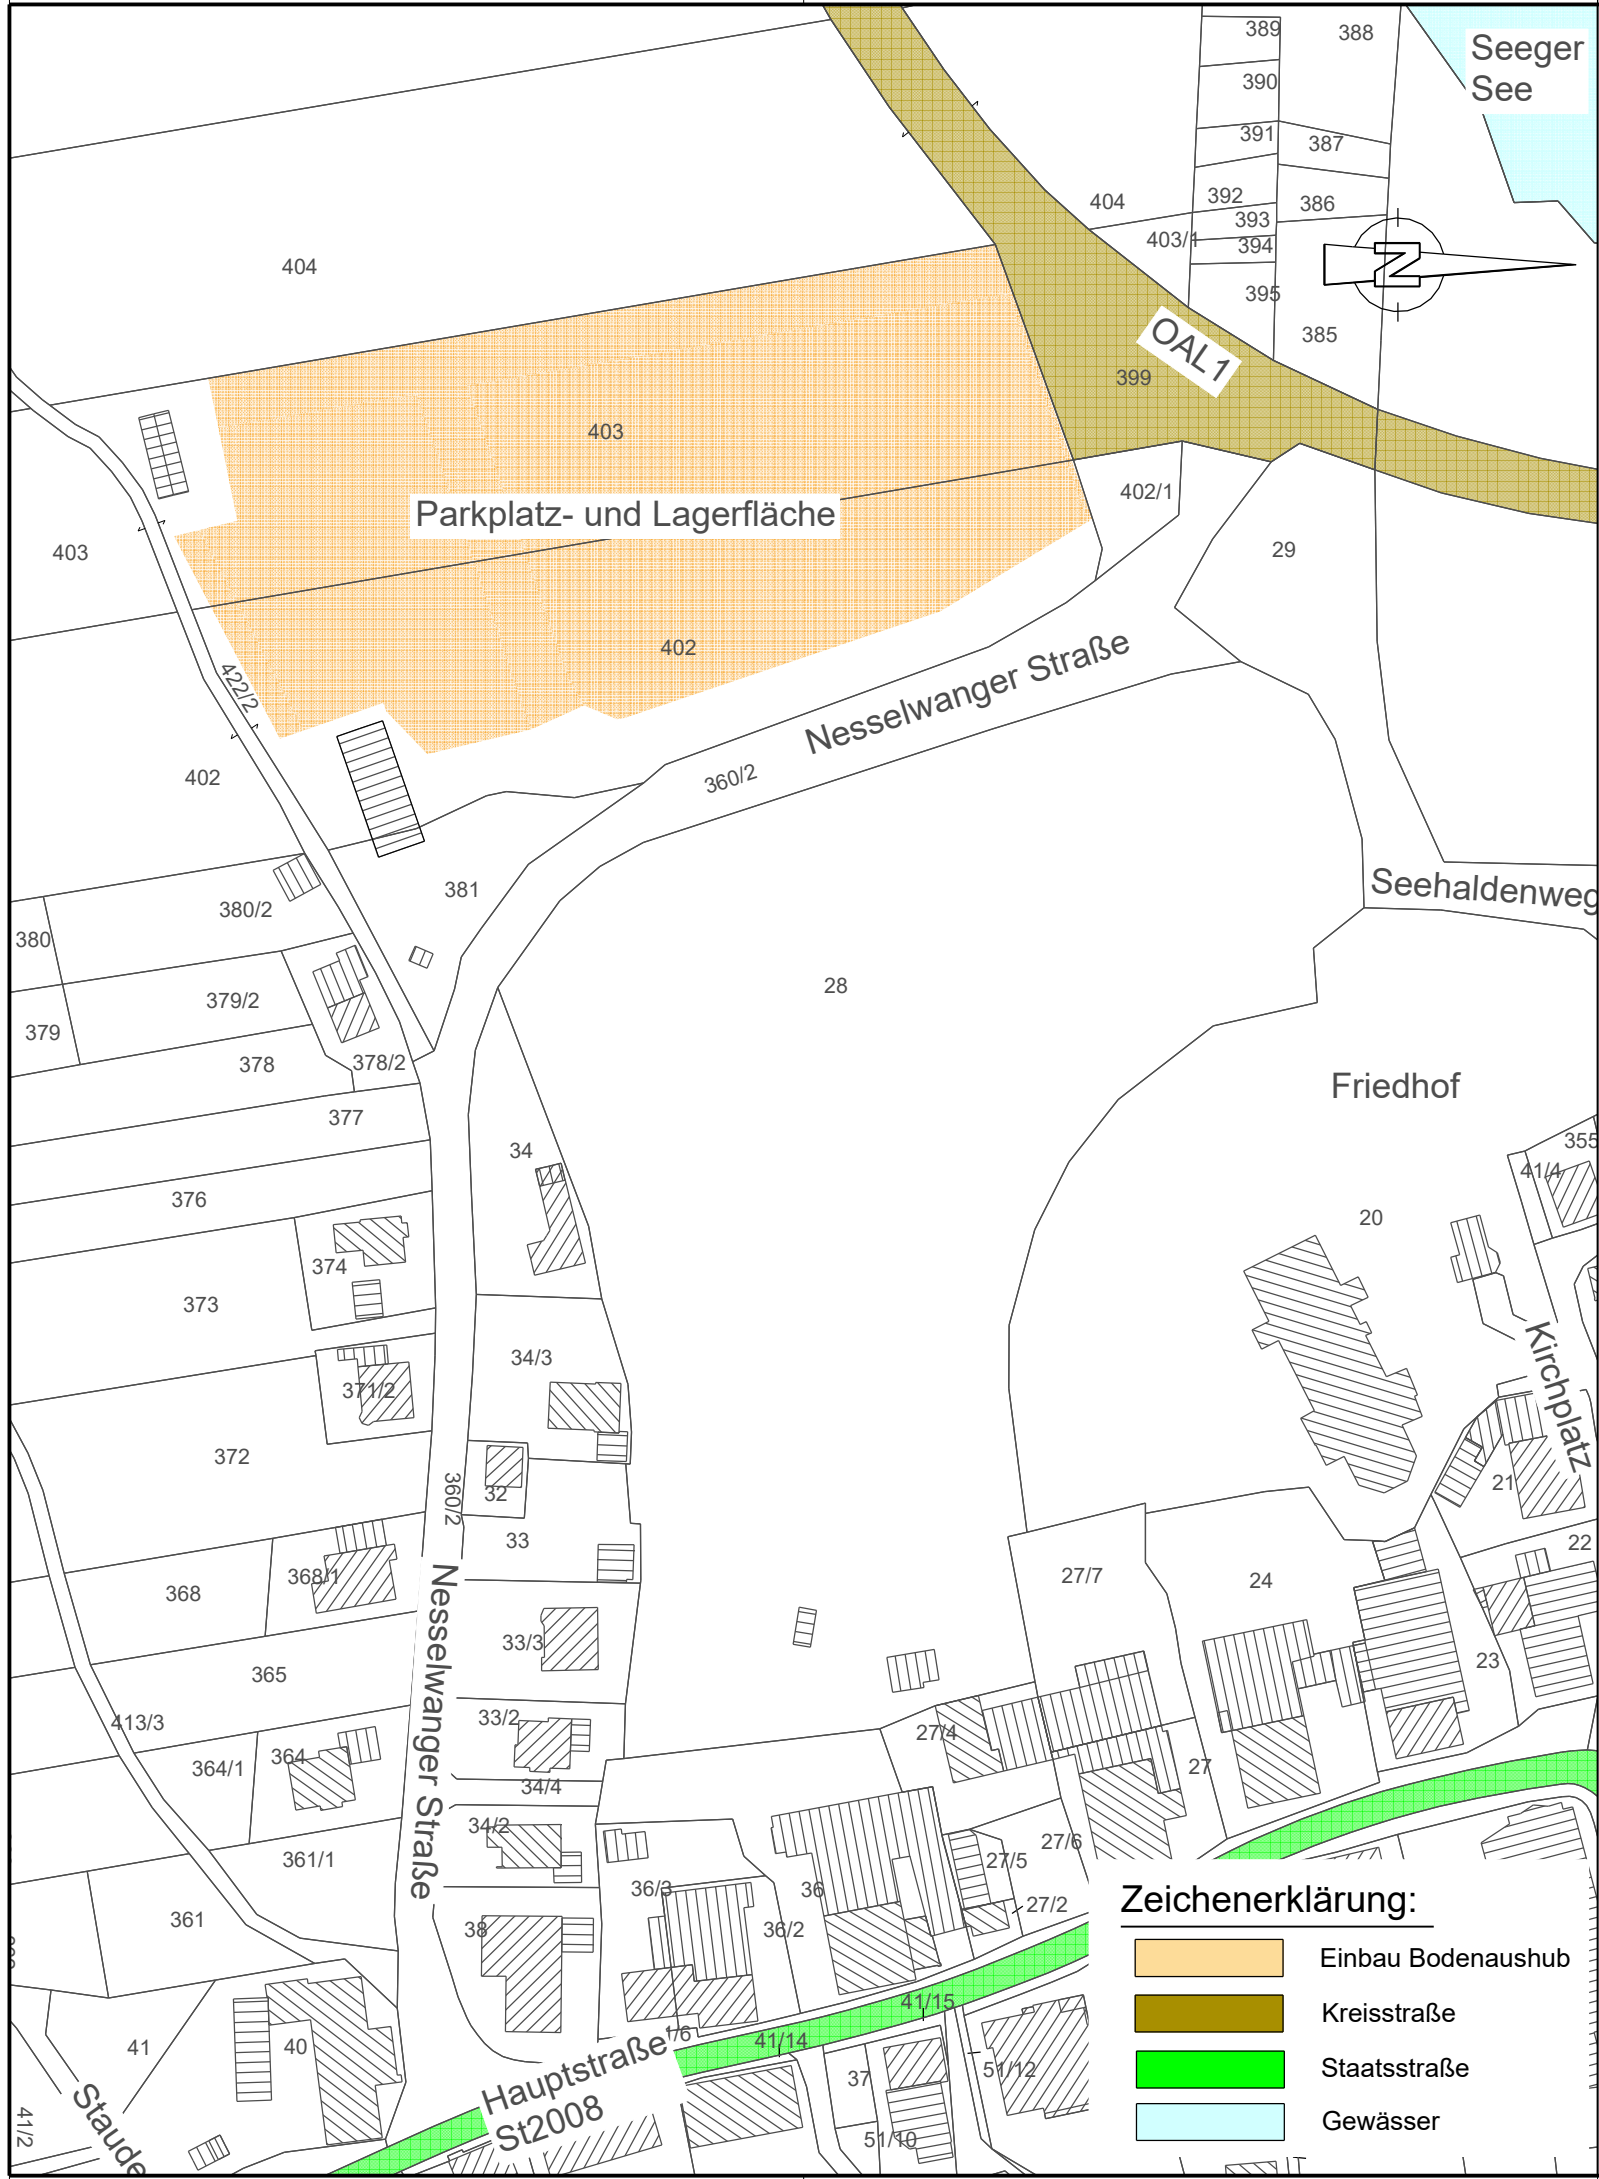

Bauherr			
a)	Gemarkung Seeg Gemeinde Seeg	Flurstück 402 und 403 Hauptstraße 39 87637 Seeg	Unterschrift
Nachbarn			
a)	Gemarkung Seeg Landkreis Ostallgäu	Flurstück 399 Schwabenstraße 11 87616 Marktoberdorf	Unterschrift
b)	Gemarkung Seeg Walter Settele	Flurstück 404 Kirchplatz 1 87637 Seeg	

Fertigung

Nr.	Art der Änderung	Datum	Zeichen
Planungsphase:			
Antrag			
Titel:			
Einbau von Bodenaushub zur Erweiterung der Parkplatz- und Lagerfläche			
Planinhalt:		Maßstab:	
Übersichtslageplan		1 : 1500	
		Planstand:	
		Januar 2021	
Auftraggeber:		Unterlage Nr.:	
Gemeinde Seeg		1	
		Plan Nr.:	
		Projektnummer:	
		213170	
Entwurfsverfasser:		vermessen:	
 mooser ingenieure gmbh & co. kg Hohe Buchleuthe 9a 87600 Kaufbeuren Fon +49 (0) 8341 9021-0 info@mooser-ingenieure.de www.mooser-ingenieure.de		-	
aufgestellt:		entworfen:	
Kaufbeuren, den		Jan. 21 - Mo/Fr	
		gezeichnet:	
		Jan. 21 - Wr/Fr	