

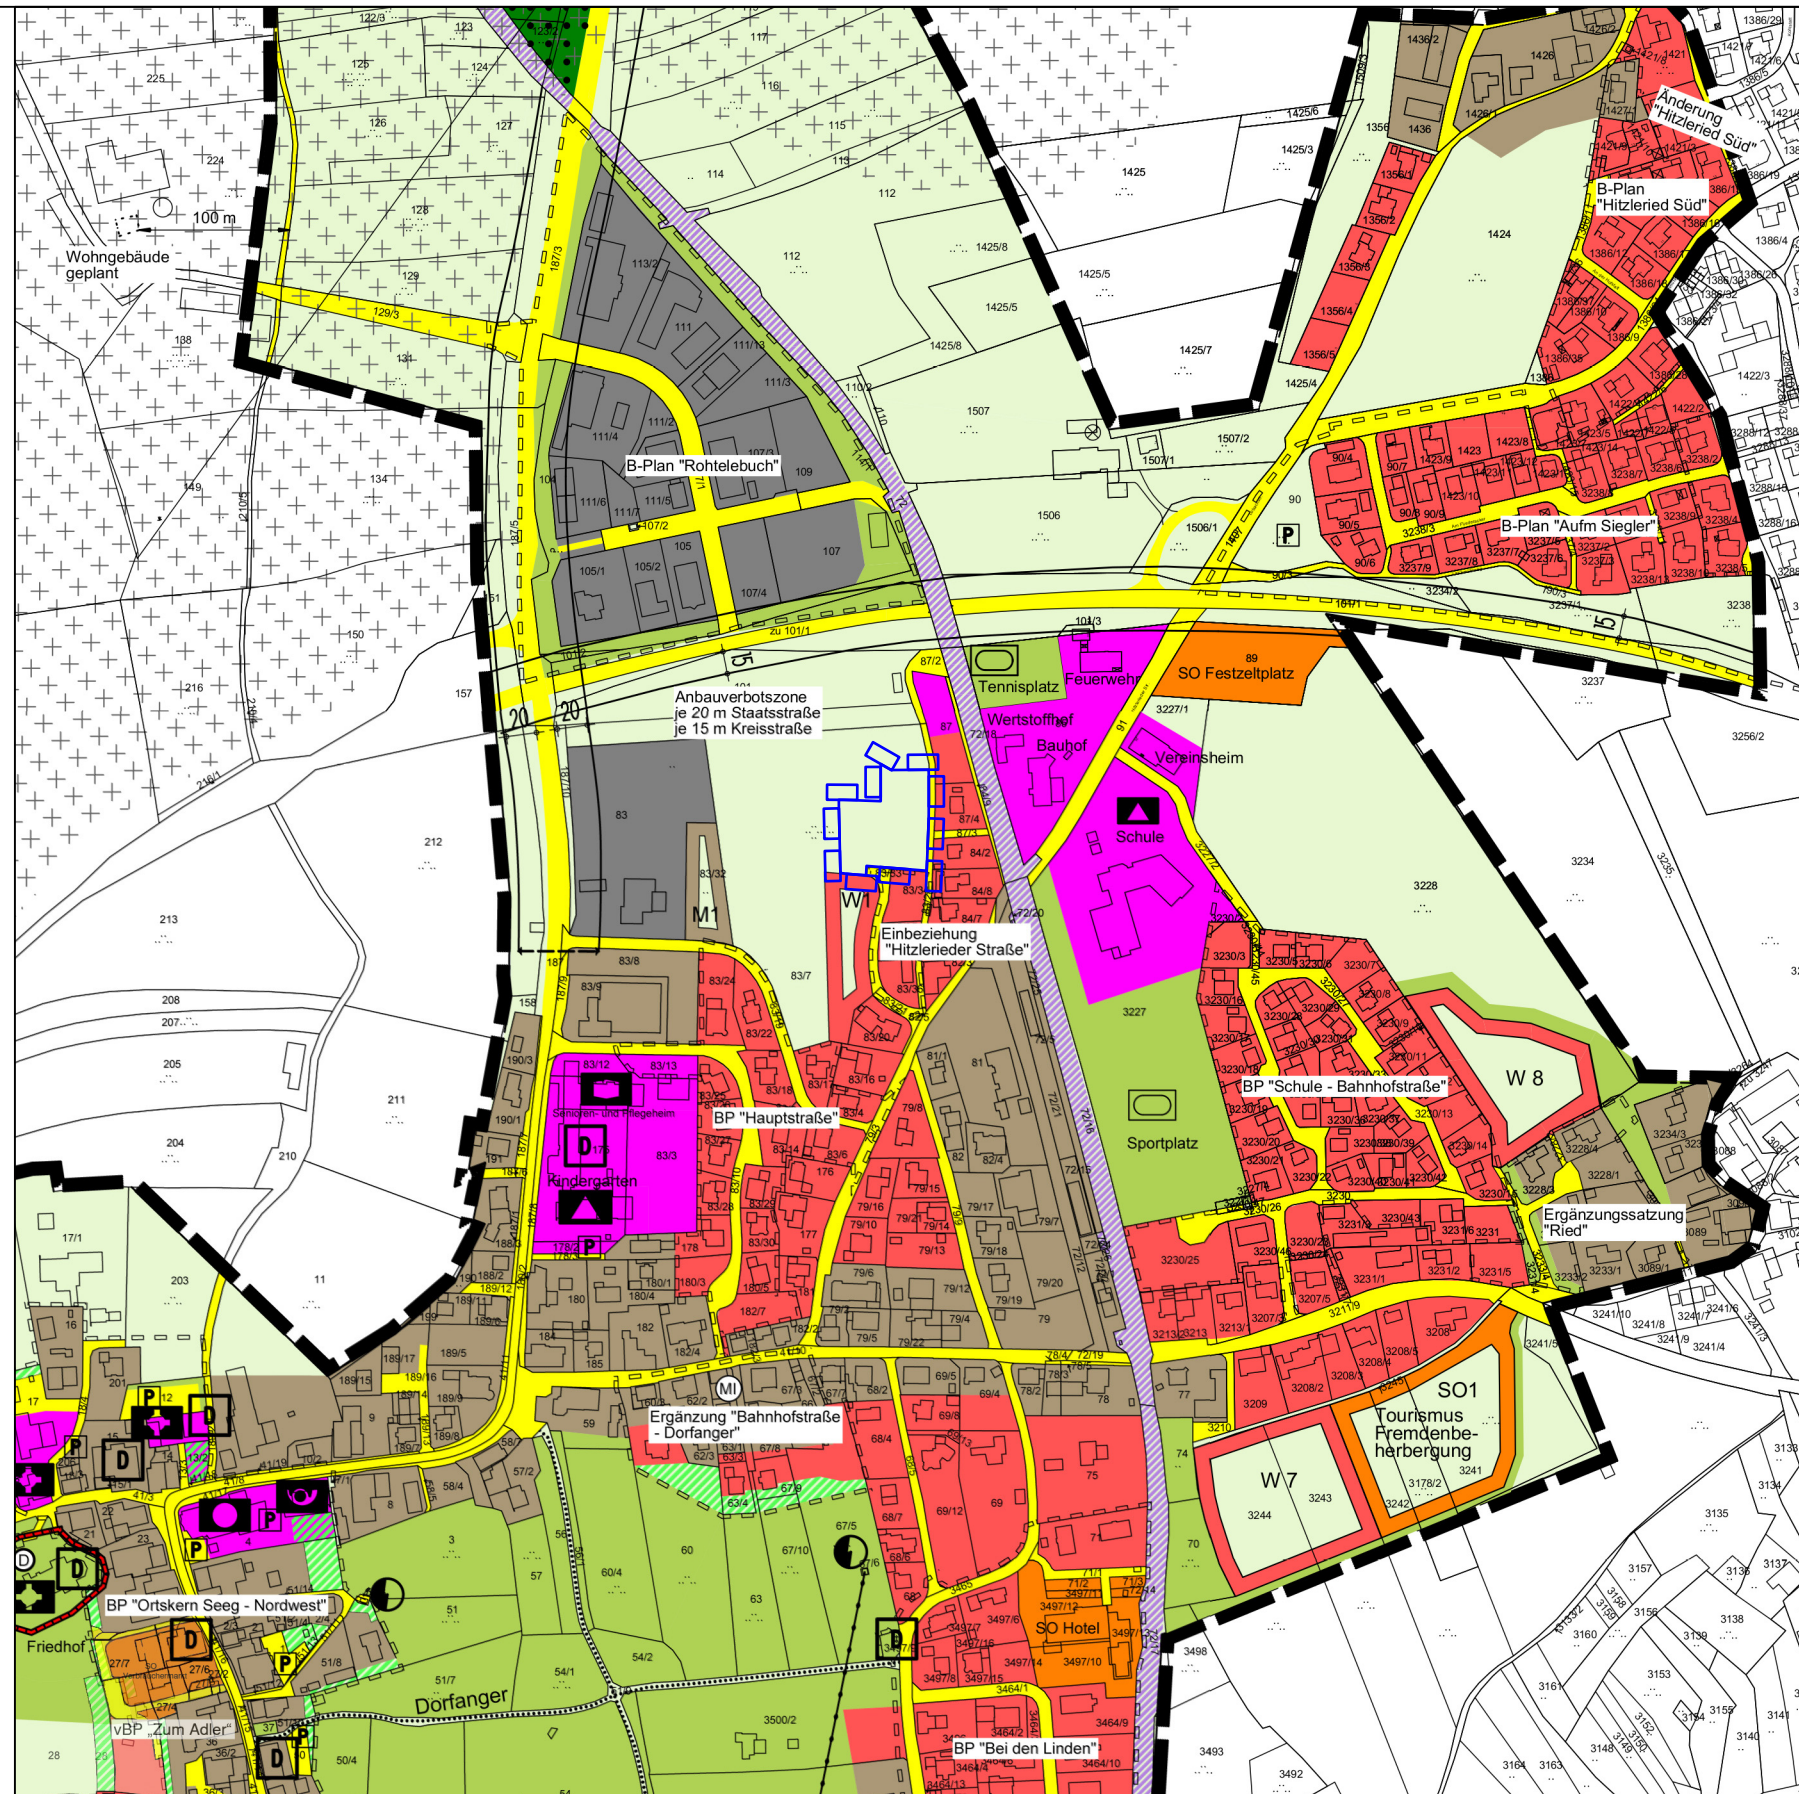


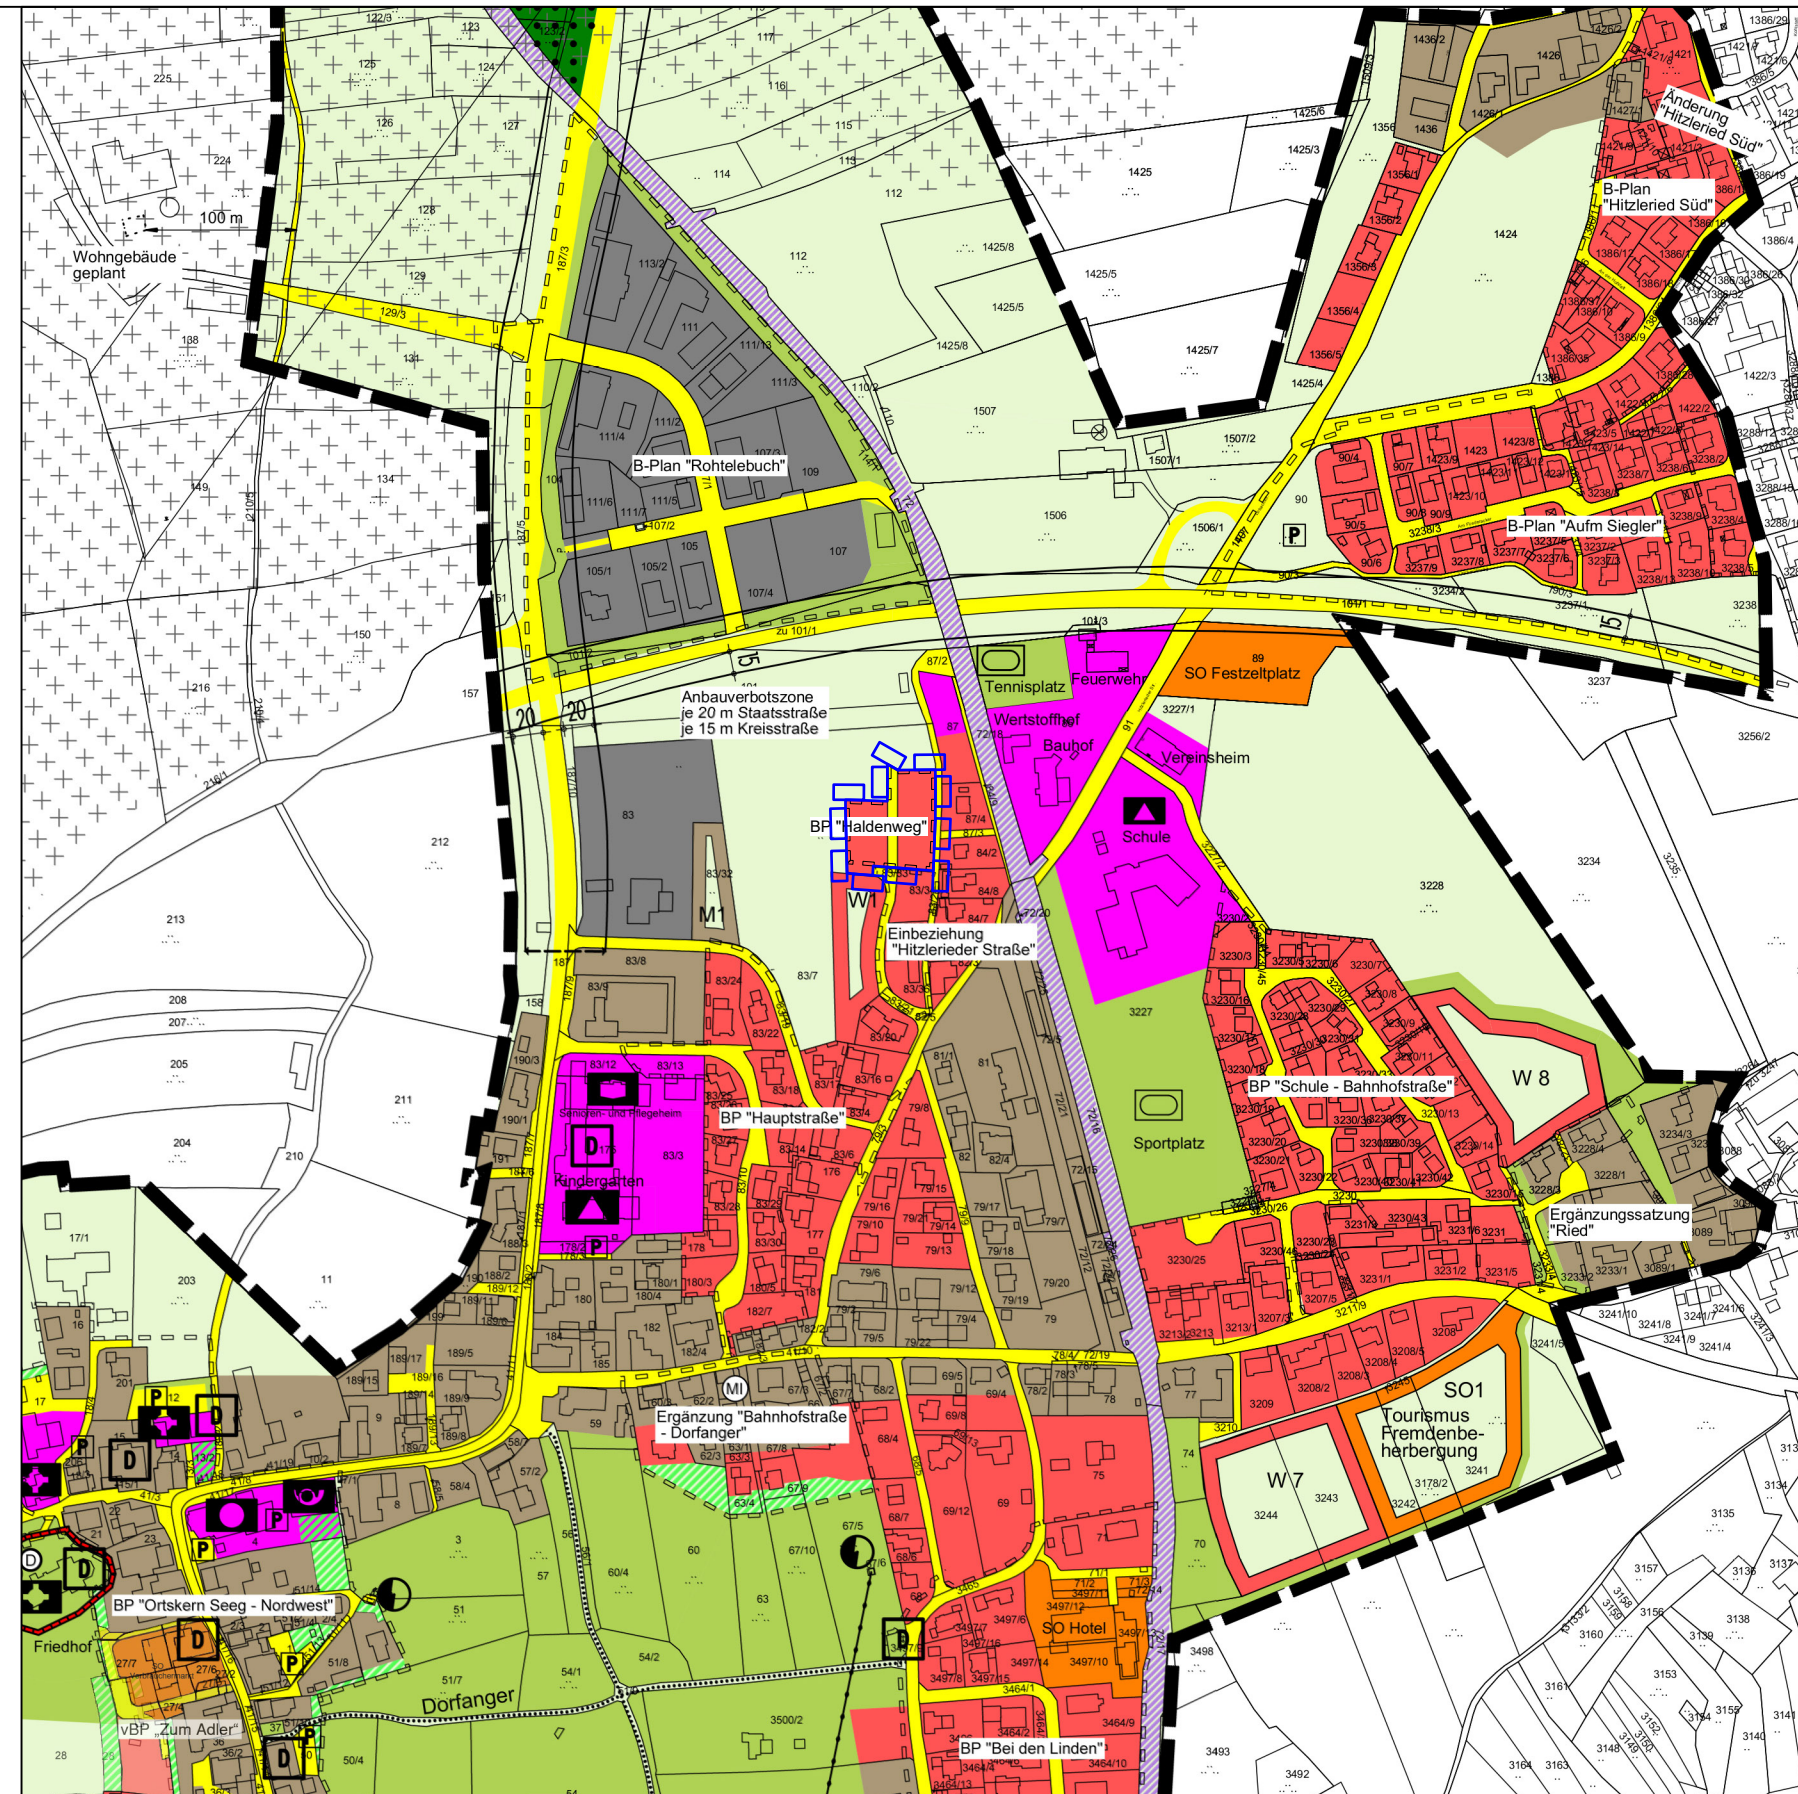


Stand vor der Berichtigung des Flächennutzungsplanes

Zeichenerklärung vor der Berichtigung:

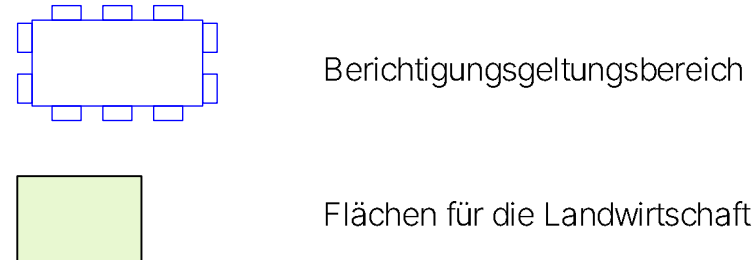

Berichtigung des Flächennutzungsplanes im Bereich des Bebauungsplanes "Haldenweg"

Zeichenerklärung nach der Berichtigung:

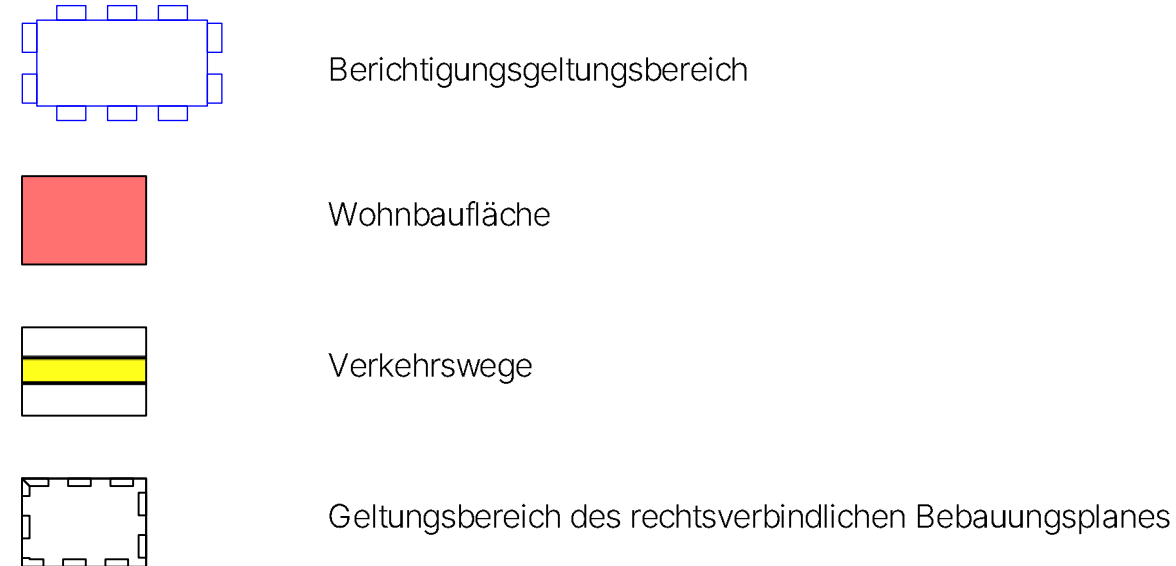

Gemeinde Seeg
Bebauungsplan "Haldenweg"

**Berichtigung des
Flächennutzungsplanes im
Bereich des Bebauungsplanes
"Haldenweg"**
M 1: 5.000
Fassung 07.10.2022
Sieber Consult GmbH