Docusign Envelope ID: 0B808141-A1B3-41AD-9E74-7113FFDB5170

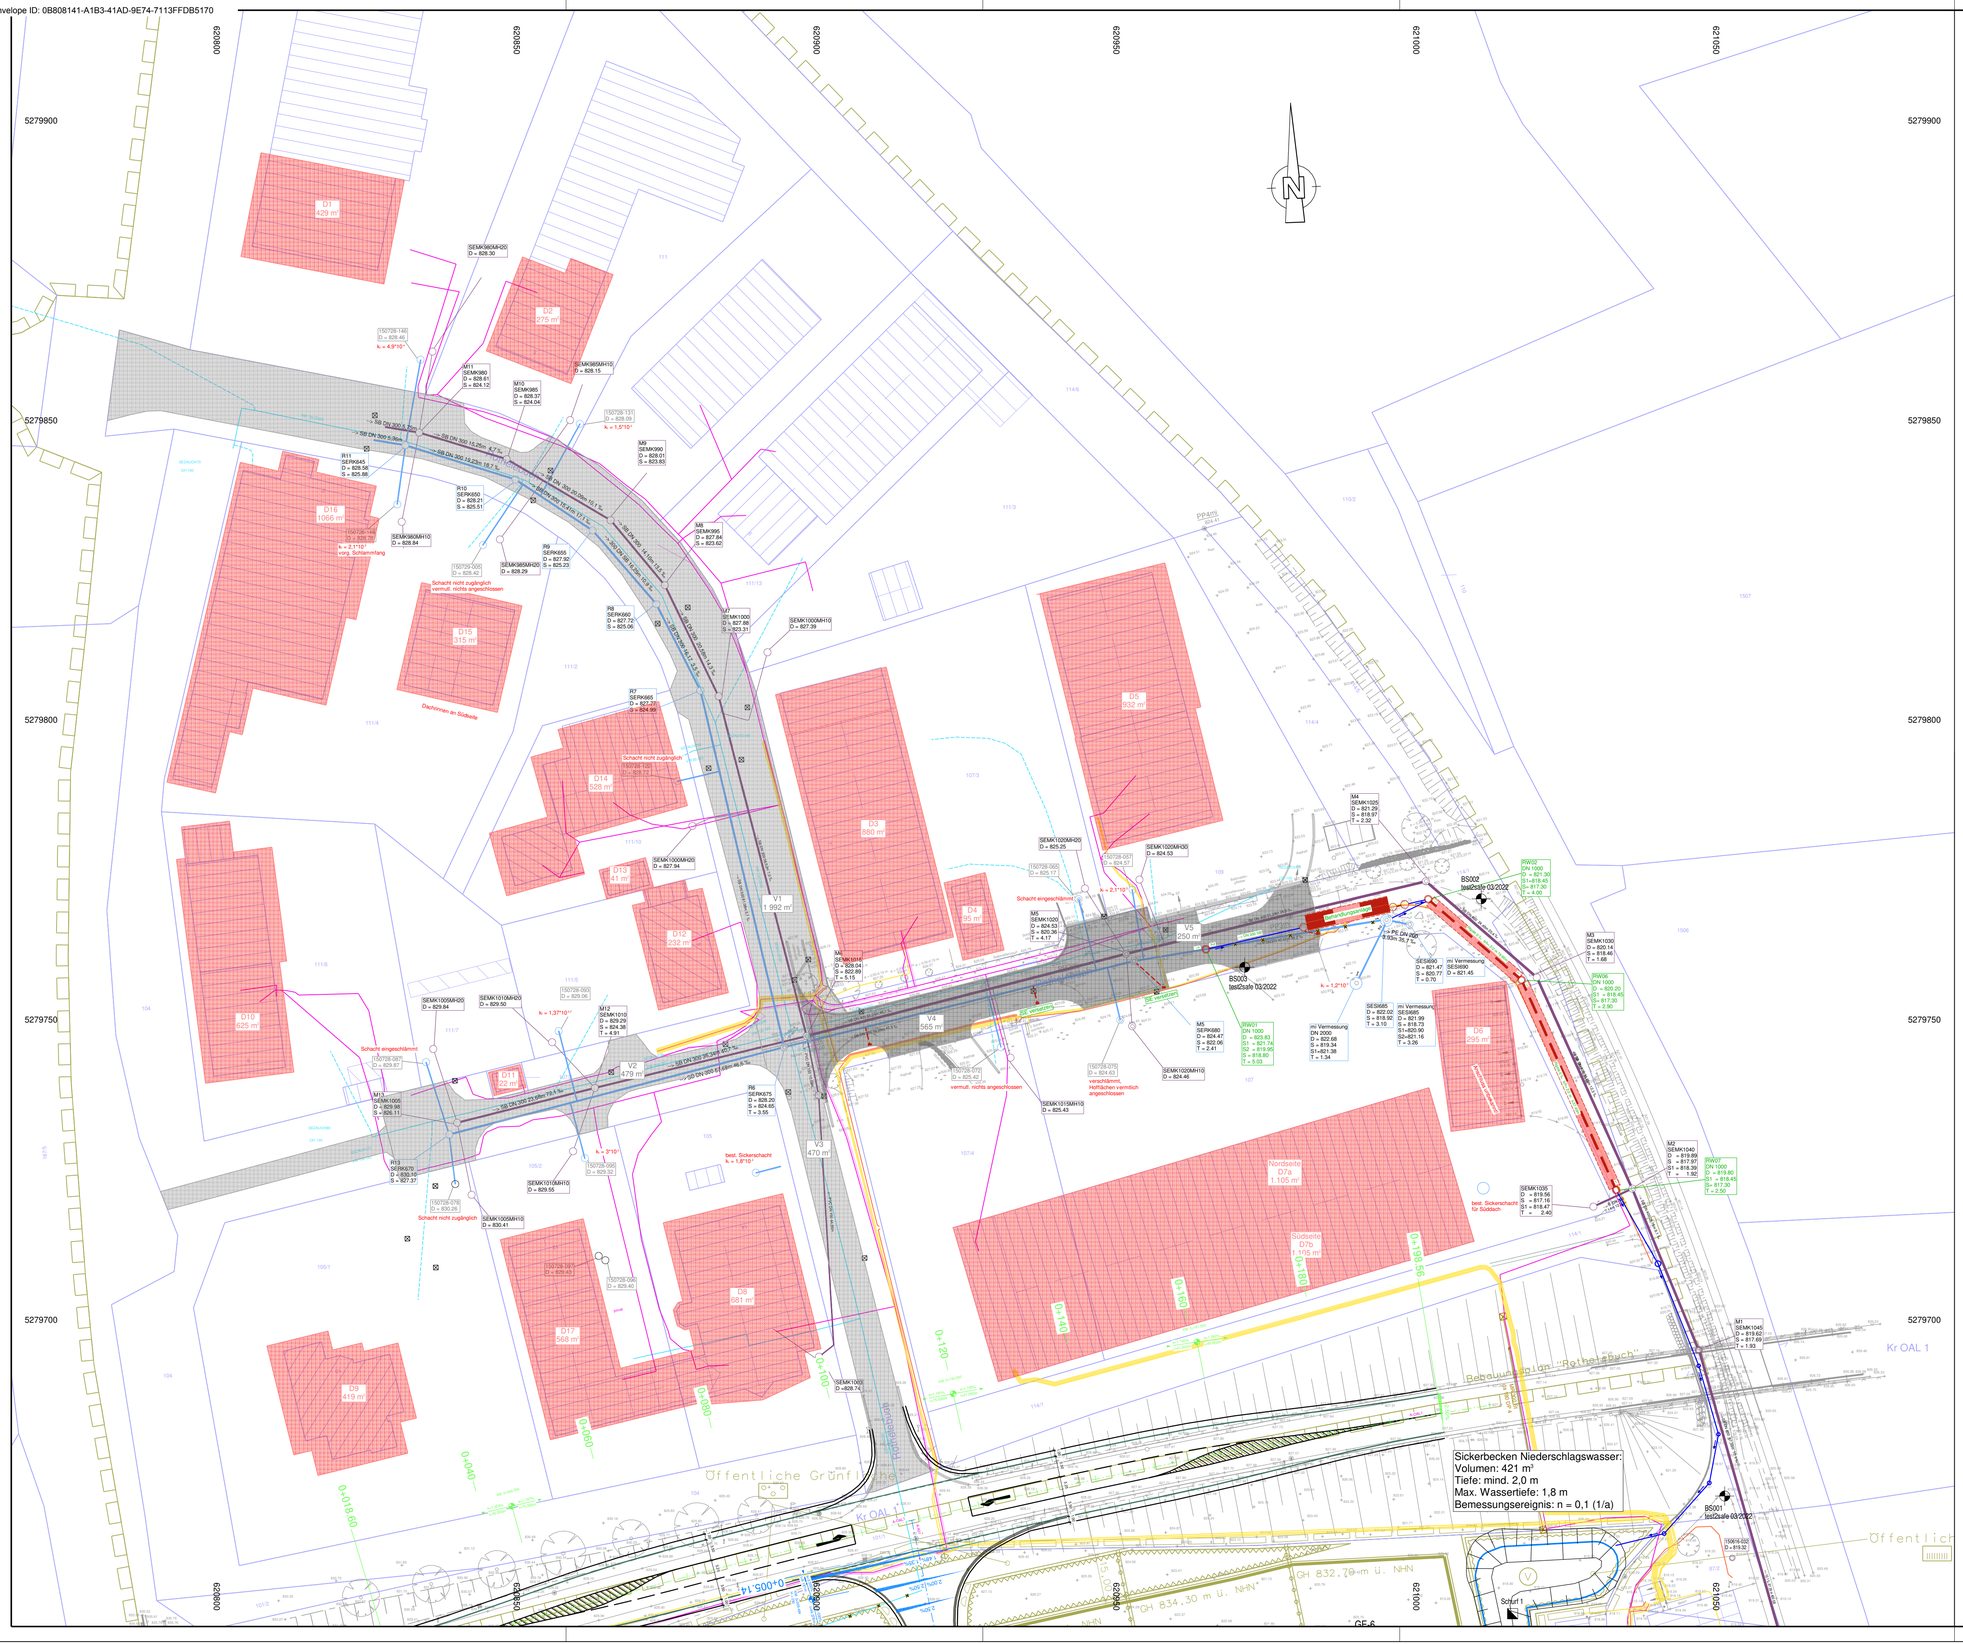
Sickerbecken Niederschlagswasser:
Volumen: 421 m³
Tiefe: mind. 2,0 m
Max. Wassertiefe: 1,8 m
Bemessungsereignis: n = 0,1 (1/a)
Öffentliche Grünfläche
Öffentlich
Bebauungsplan "Rothelebuch"
Kr OAL 1
GH 832,70 m ü. NHN
GH 834,30 m ü. NHN
Schurf 1
BS001 Iesl2sale 03/2022
BS002 Iesl2sale 03/2022
BS003 Iesl2sale 03/2022
Nordseite D7a 1.105 m²
Südseite D7b 1.105 m²
D1 429 m²
D2 275 m²
D3 880 m²
D4 95 m²
D5 932 m²
D6 295 m²
D7 1.992 m²
D8 681 m²
D9 419 m²
D10 625 m²
D11 22 m²
D12 232 m²
D13 41 m²
D14 528 m²
D15 315 m²
D16 1068 m²
D17 548 m²
V1 250 m²
V2 479 m²
V3 470 m²
V4 565 m²
V5 250 m²
Dachrinnen an Südseite
Schacht nicht zugänglich
Schacht eingeschlämmt
Schacht nicht zugänglich vermut. nichts angeschlossen
verschlämmt, Hoffüchen vermtlich angeschlossen
vermutl. nichts angeschlossen
best. Sickerschacht k = 1,8*10⁻⁶
best. Sickerschacht für Süddach
Versickerung
Versickerung
Versickerung