


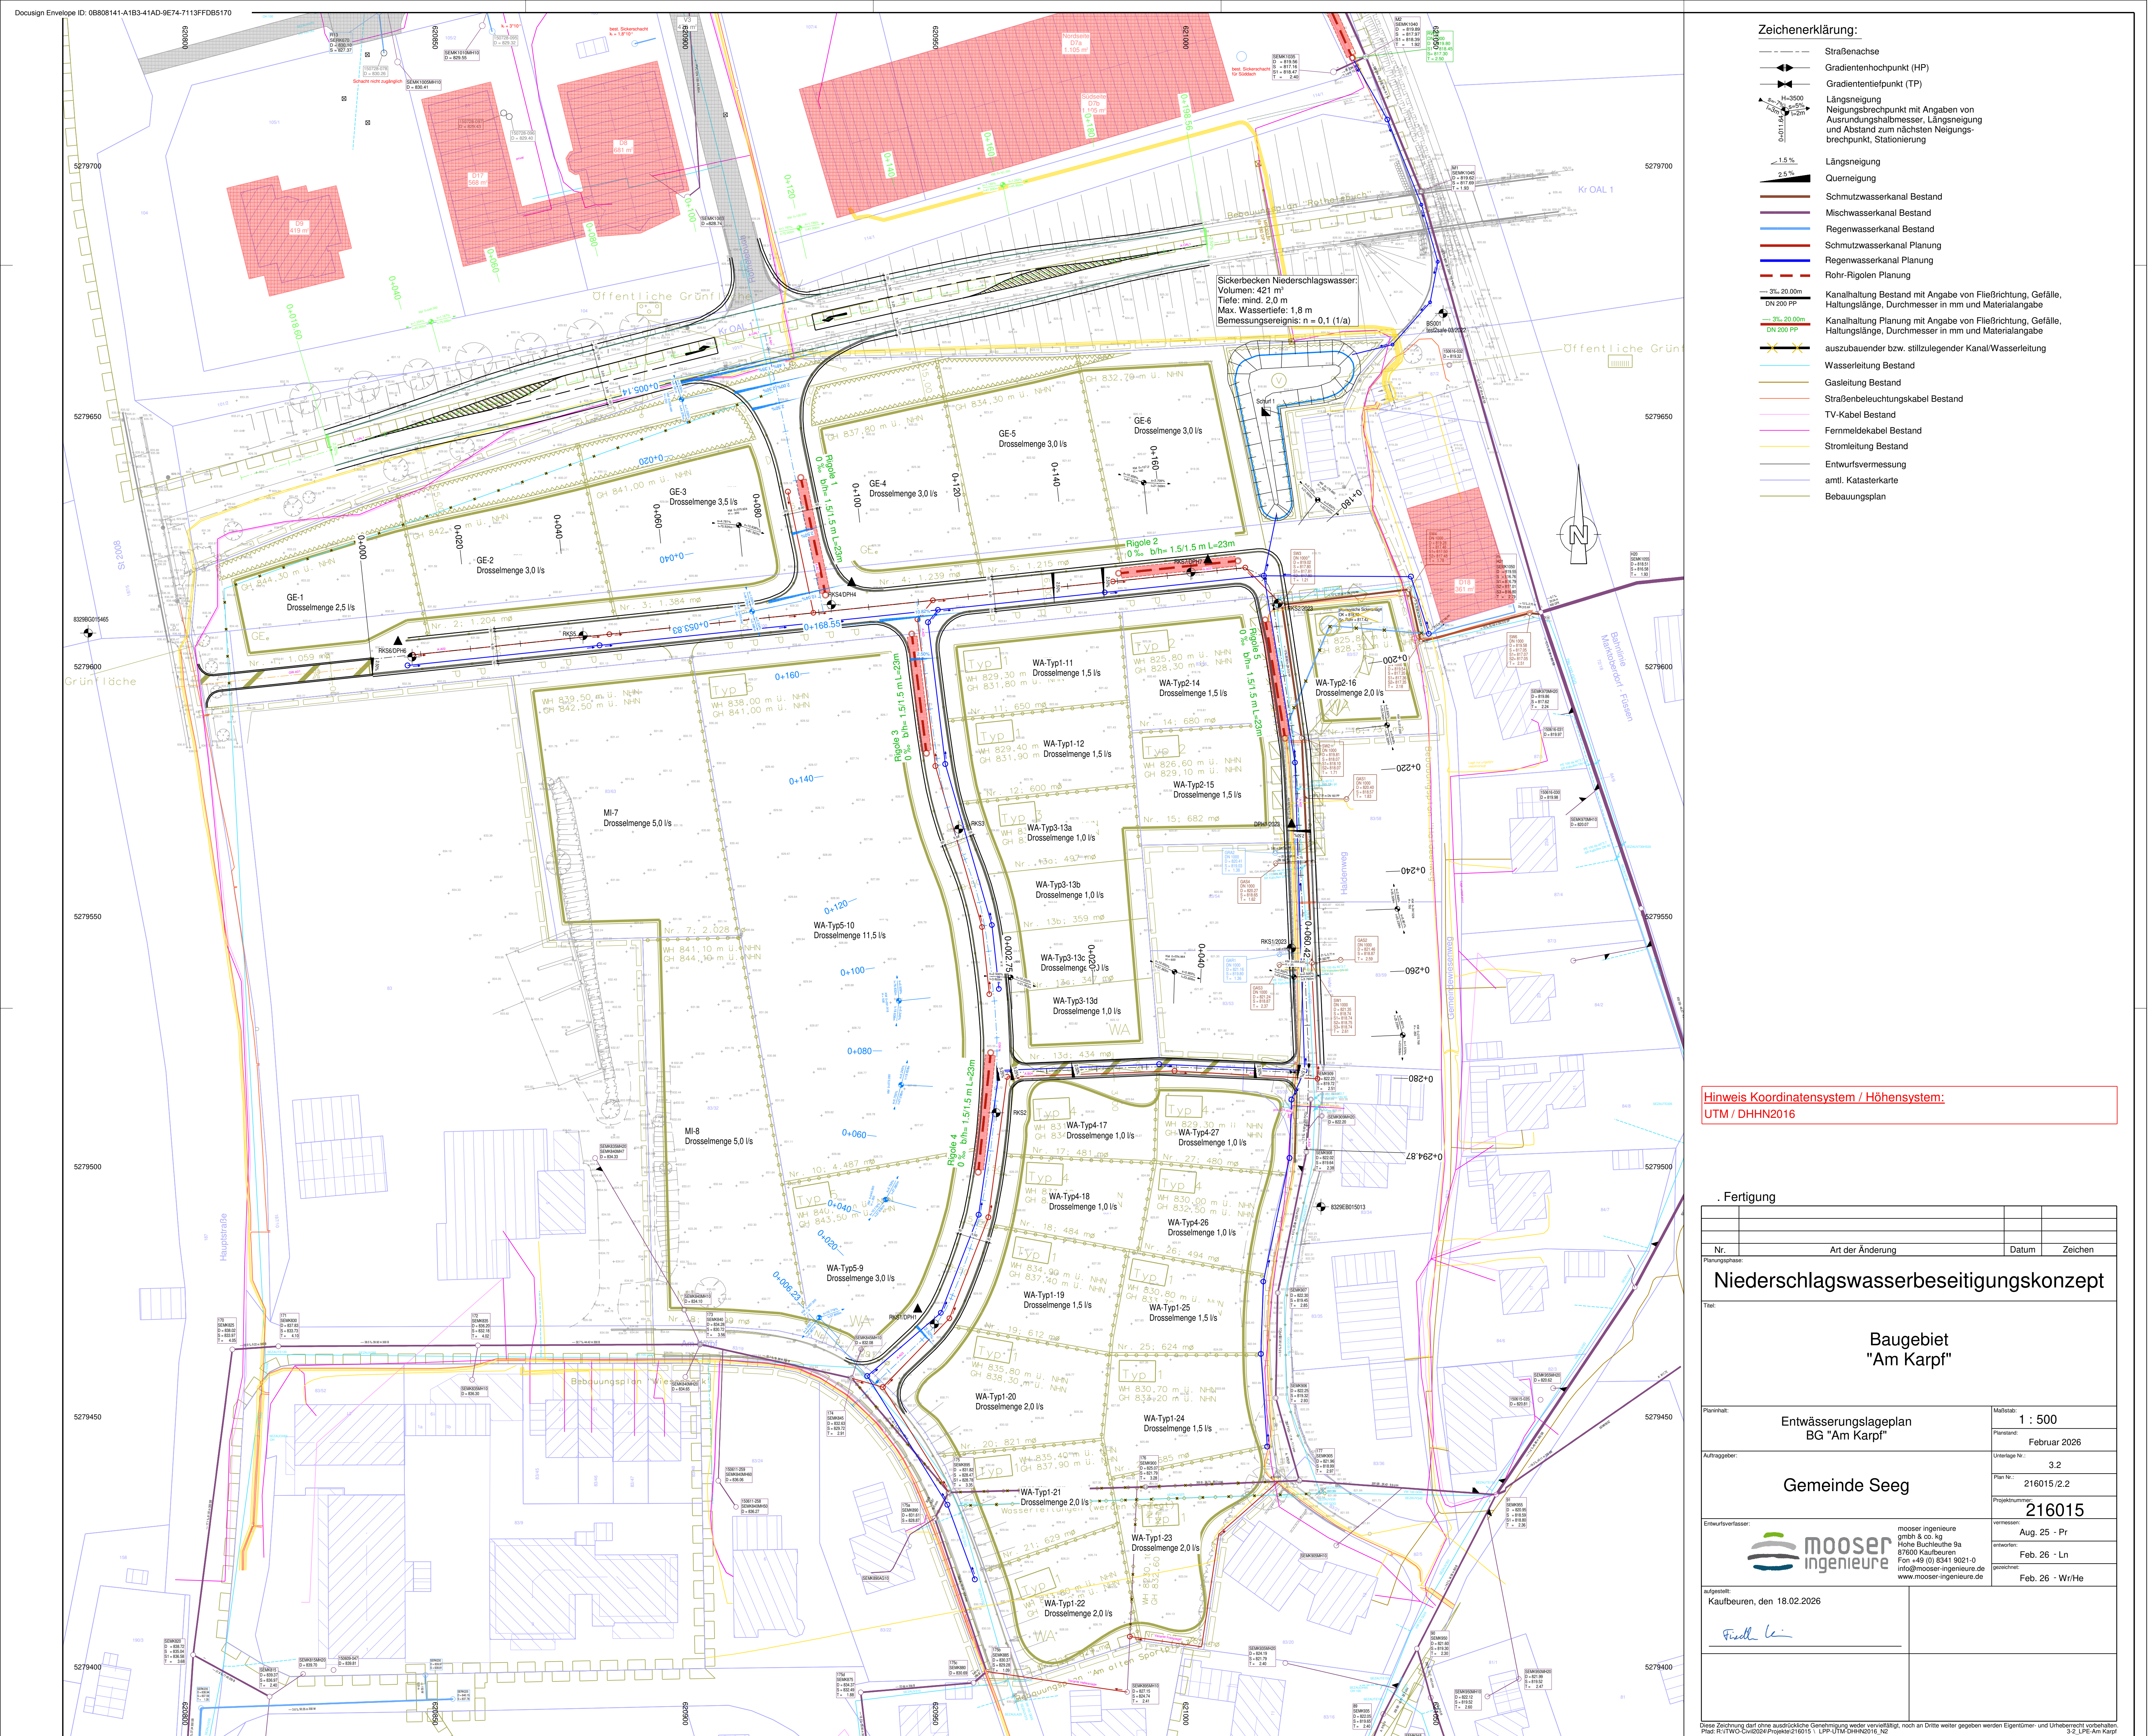

- Zeichenerklärung:**
- Straßenachse
 - Gradientenpunkt (HP)
 - Gradientenpunkt (TP)
 - Längsneigung
 - Querneigung
 - Schmutzwasserkanal Bestand
 - Mischwasserkanal Bestand
 - Regenwasserkanal Bestand
 - Schmutzwasserkanal Planung
 - Regenwasserkanal Planung
 - Rohr-Rigolen Planung
 - Kanalhaltung Bestand mit Angabe von Fließrichtung, Gefälle, Hallungslänge, Durchmesser in mm und Materialangabe
 - Kanalhaltung Planung mit Angabe von Fließrichtung, Gefälle, Hallungslänge, Durchmesser in mm und Materialangabe
 - auszubauender bzw. stillzulegender Kanal/Wasserleitung
 - Wasserleitung Bestand
 - Gasleitung Bestand
 - Straßenbeleuchtungskabel Bestand
 - TV-Kabel Bestand
 - Fernmeldekabel Bestand
 - Stromleitung Bestand
 - Entwurfsvermessung
 - aml. Katasterkarte
 - Bebauungsplan

Hinweis Koordinatensystem / Höhensystem:
UTM / DHN2016

Fertigung			
Nr.	Art der Änderung	Datum	Zeichen
Planungsphase: Niederschlagswasserbeseitigungskonzept			
Titel: Baugebiet "Am Karpf"			
Planistat:	Entwässerungslageplan BG "Am Karpf"	Maßstab:	1 : 500
Auftraggeber:	Gemeinde Seeg	Planstand:	Februar 2026
		Unterlage Nr.:	3.2
		Plan Nr.:	216015/2.2
		Projektnummer:	216015
		vermessen:	Aug. 25 - Pr
		entworfen:	Feb. 26 - Ln
		gezeichnet:	Feb. 26 - W/HHe
Entwurfsverfasser: mooser ingenieure gmbh & co. kg Hohe Buchleithe 9a 87600 Kaufbeuren Fon +49 (0) 8341 9021-0 info@mooser-ingenieure.de www.mooser-ingenieure.de			
aufgestellt: Kaufbeuren, den 18.02.2026			
Freudl			