


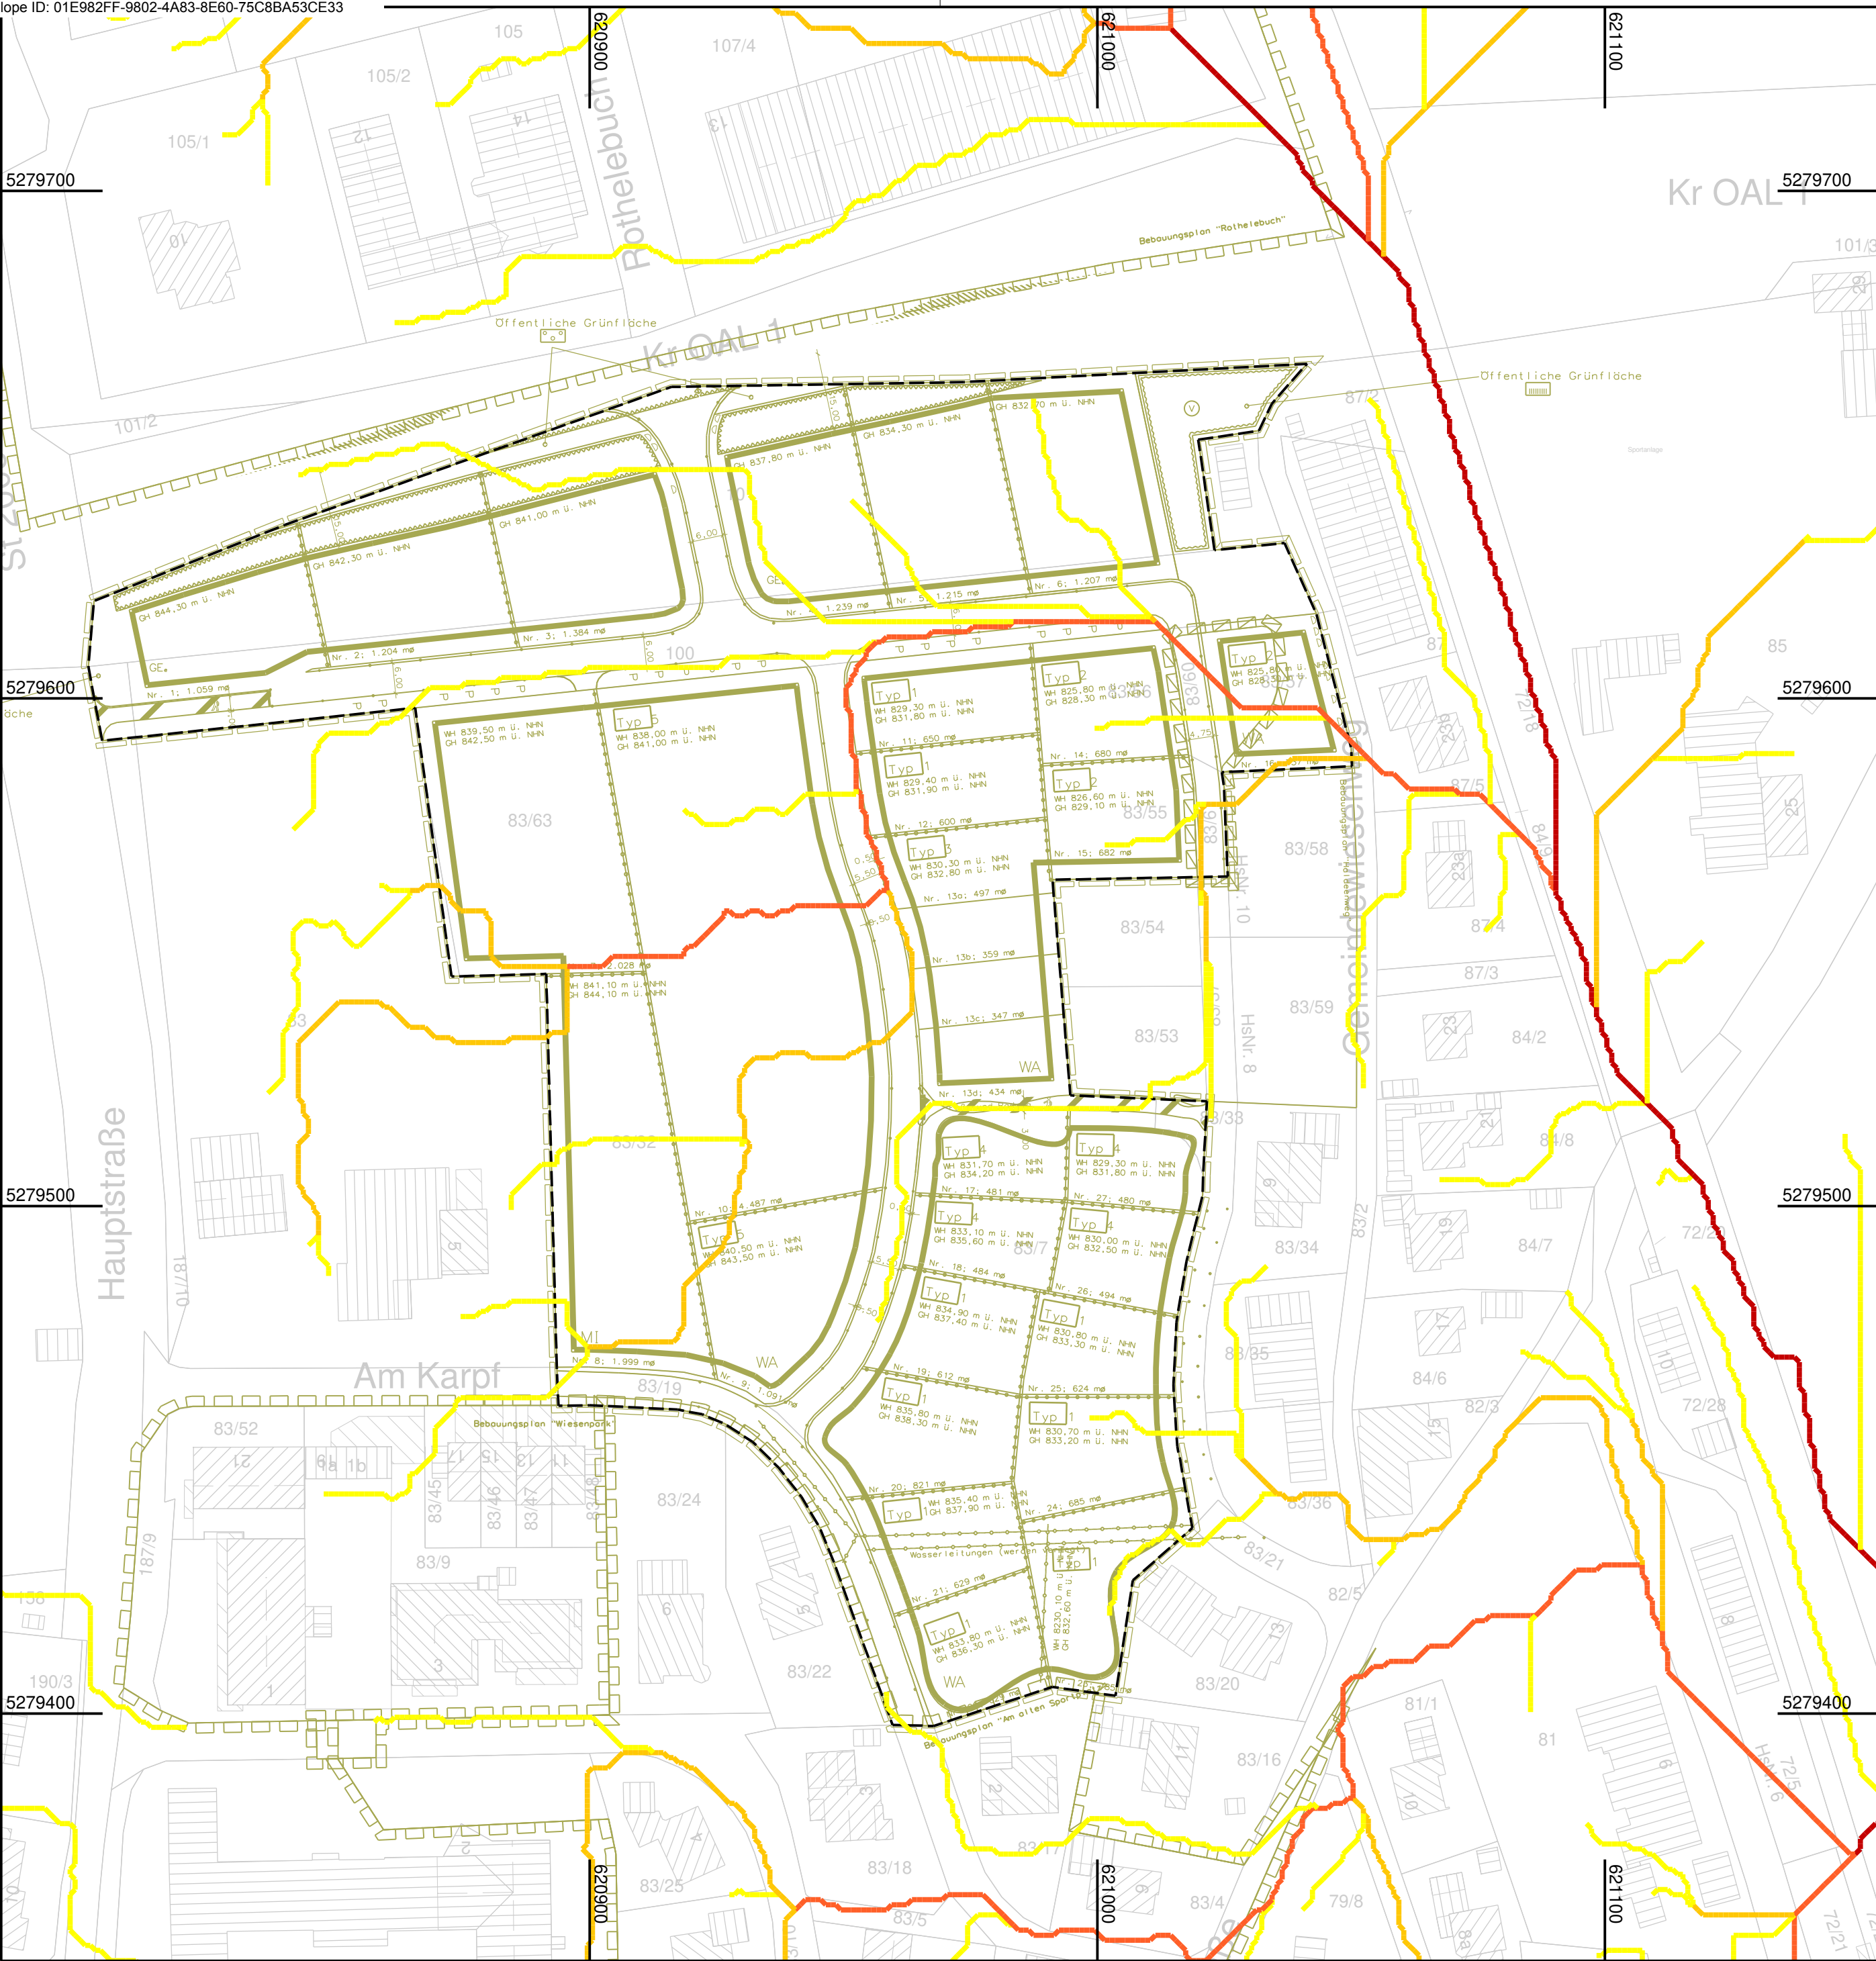

Zeichenerklärung:

- amtl. Katasterkarte
- Bebauungsplan
- gepl. Bauvorhaben
- Fließpfade Prognose (1. Verzweigung)
- Fließpfade Prognose (2. Verzweigung)
- Fließpfade Prognose (3. Verzweigung)
- Fließpfade Prognose (4. Verzweigung)
- Fließpfade Prognose (5. Verzweigung)

Hinweis Koordinatensystem / Höhensystem:
UTM / DHHN2016 ("Status 170, m ü. NHN")

. Fertigung

Nr.	Art der Änderung	Datum	Zeichen
Planungsphase:			
Konzept wild abfließendes Niederschlagswasser			
Titel:			
Baugebiet "Am Karpf"			
Planinhalt:		Maßstab:	1 : 1000
Projektlageplan Fließpfade Prognose		Planstand:	Dezember 2025
Auftraggeber:		Unterlage Nr.:	3.2
Gemeinde Seeg		Plan Nr.:	216015/2.2
		Projektnummer:	216015
Entwurfsverfasser:		vermessen:	Aug. 25 - Pr
 mooser ingenieure gmbh & co. kg Hohe Buchleuthe 9a 87600 Kaufbeuren Fon +49 (0) 8341 9021-0 info@mooser-ingenieure.de www.mooser-ingenieure.de		entworfen:	Dez. 25 - Ln/Bo
		gezeichnet:	Dez. 25 - Bo/Ay
aufgestellt:			
Kaufbeuren, den 20.01.2026			
			

Diese Zeichnung darf ohne ausdrückliche Genehmigung weder vervielfältigt, noch an Dritte weiter gegeben werden Eigentümer- und Urheberrecht vorbehalten.
Plat: \morb01\BIB\TWO-Civil2024\Projekte\Baugebiet_Ln