


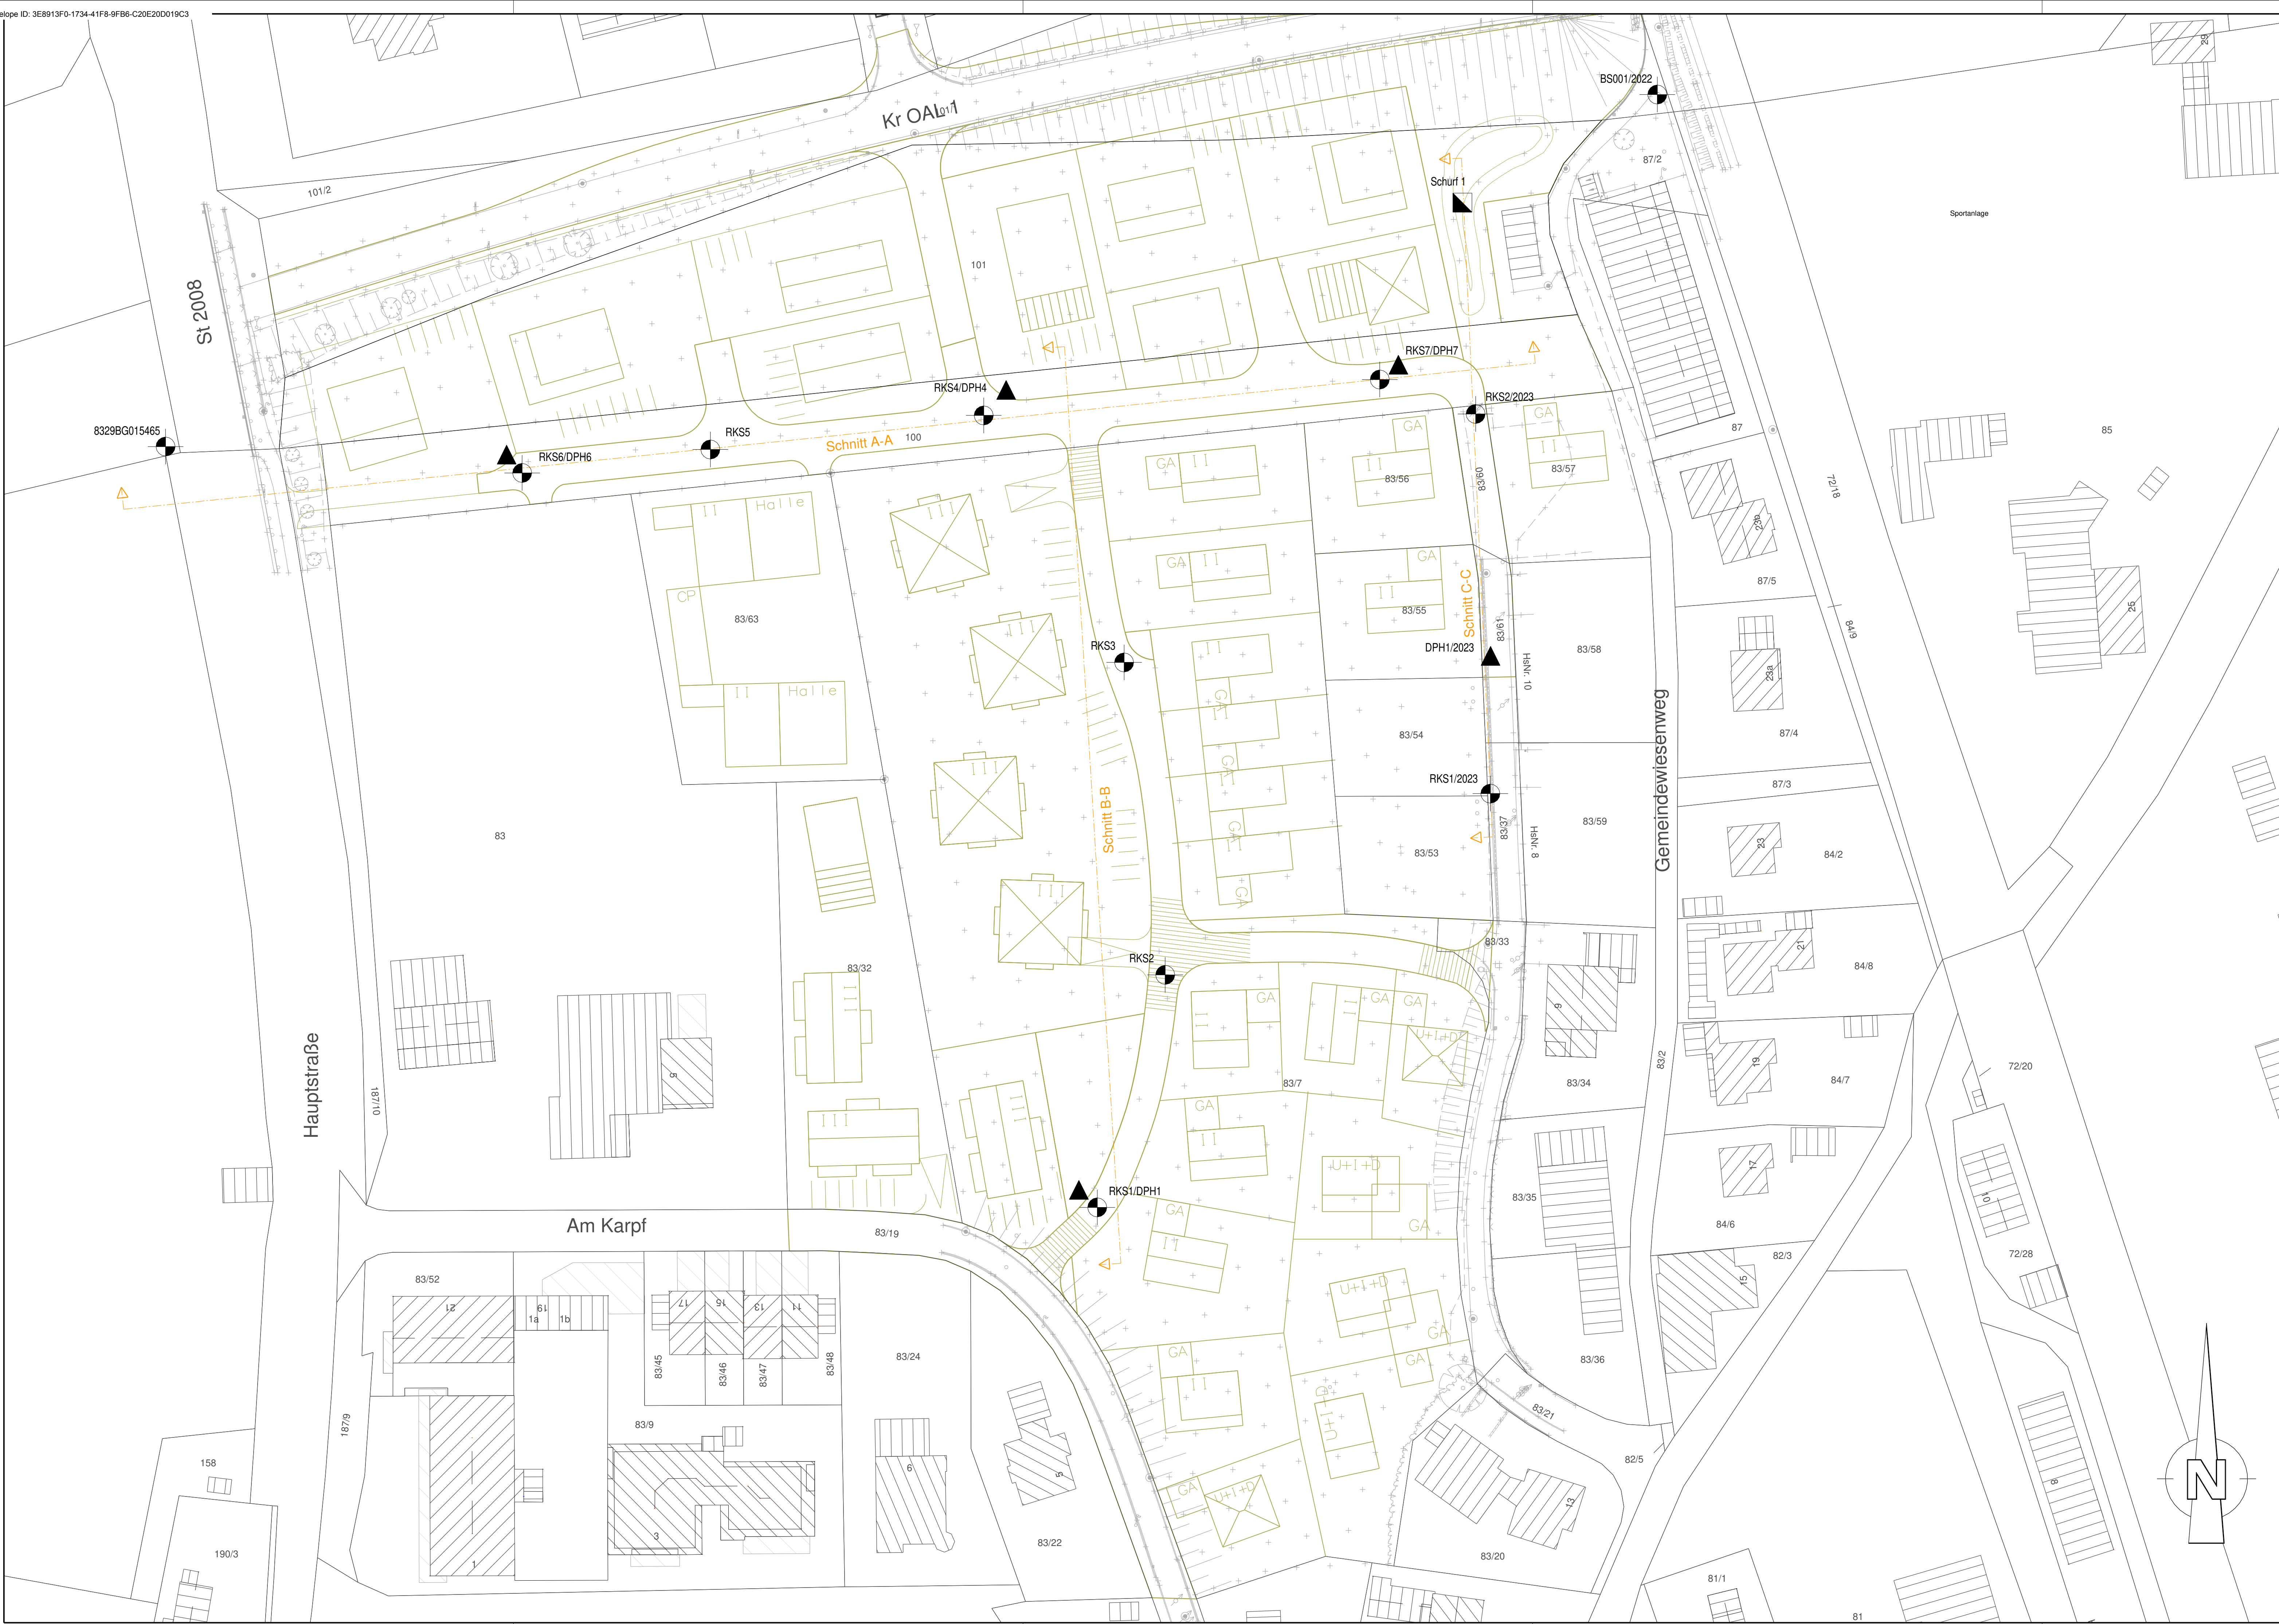

- Zeichenerklärung:
- Schurf
 - Rammkernsondierung
 - ▲ Schwere Rammsondierung

Hinweis Koordinatensystem / Höhensystem:
UTM/DHNM2016

Anlage Nr.: 1.2 Plan Nr.: 216015/1.2

Gemeinde Seeg
Baugrunduntersuchung
Baugebiet "Am Karpf"

Maßstab 1 : 500
Aufgestellt: Kaufbeuren, den 28.11.2025

Gesehen:



mooser ingenieure
gmbh & co. kg
87600 Kaufbeuren
Fon +49 (0) 8341 9021-0
info@mooser-ingenieure.de
www.mooser-ingenieure.de



Fiedler
mooser ingenieure
gmbh & co. kg
87600 Kaufbeuren
Fon +49 (0) 8341 9021-0
info@mooser-ingenieure.de
www.mooser-ingenieure.de

Plan: 1morb01/RIE1TW2-Civ2024/Projekt216015 LP-BGU