


-  Schurf
-  Rammkernsondierung
-  Schwere Rammsondierung

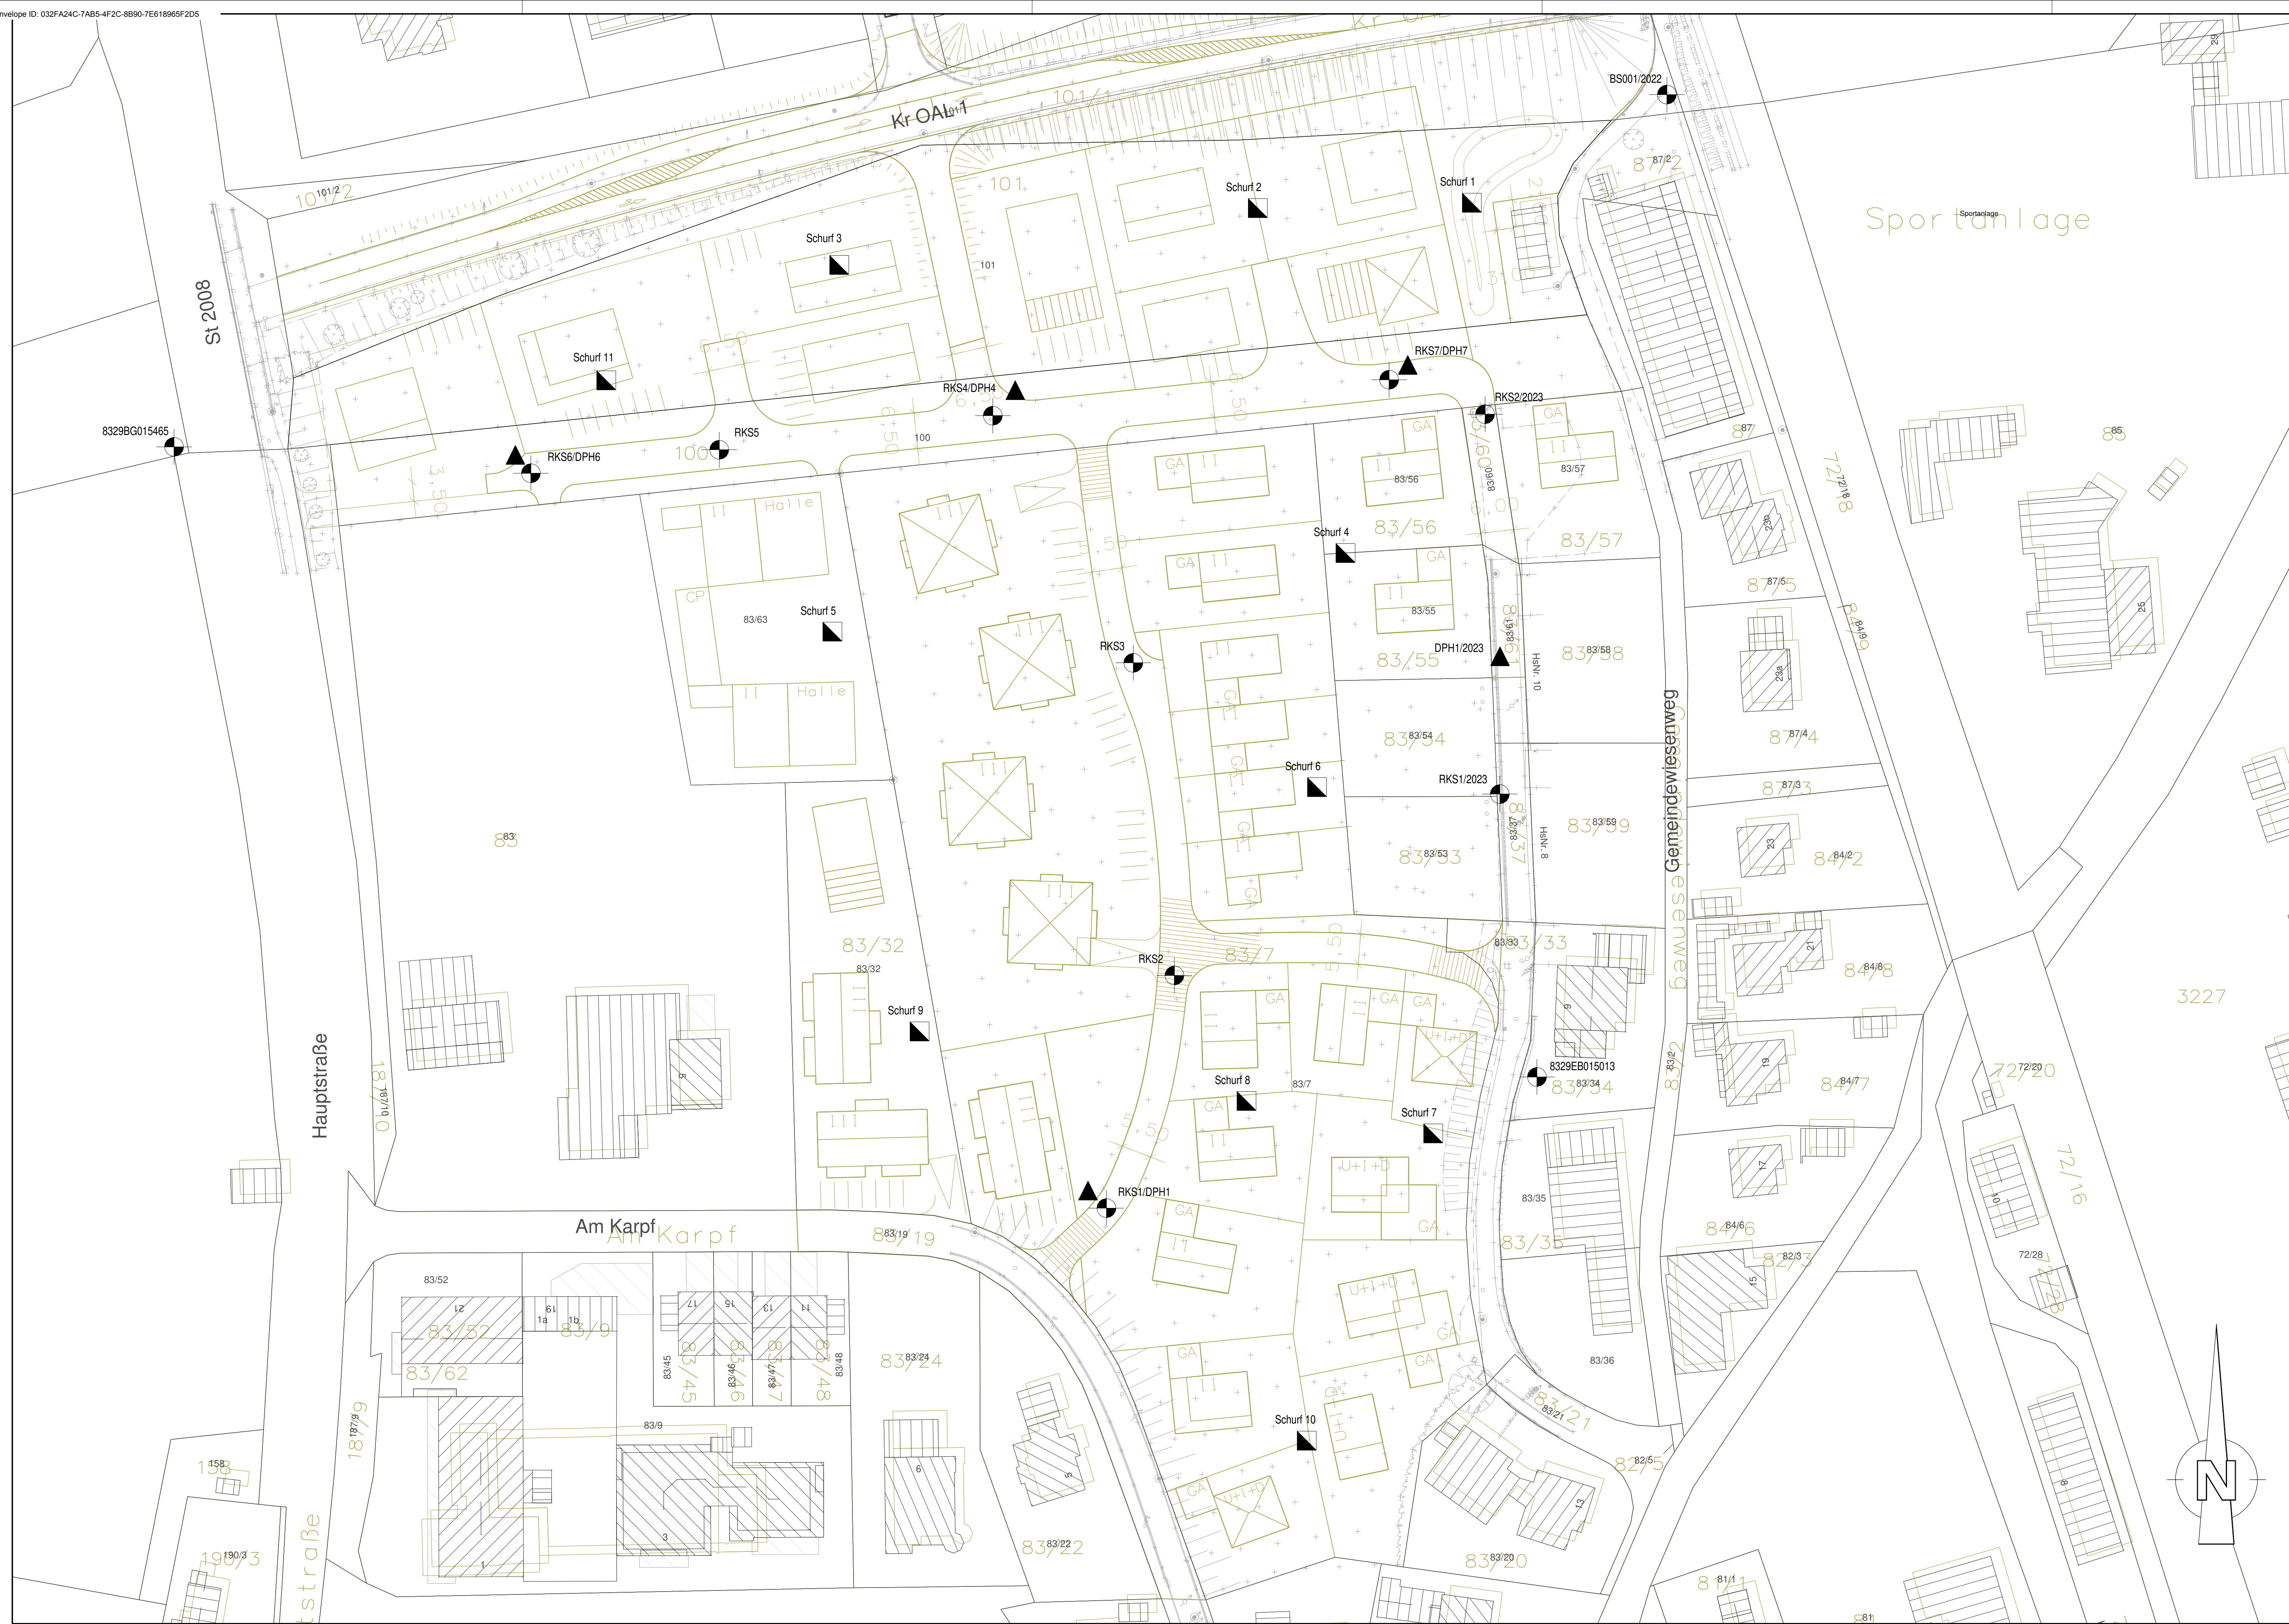

Hinweis Koordinatensystem / Höhensystem:
UTM/DHHN2016

Anlage 1.1

Gemeinde Seeg
Baugrunduntersuchung
Baugebiet "Am Karpf"

Maßstab 1 : 500
Aufgestellt: Kaufbeuren, den 07.04.2021

Gesehen	
---------	--

 *Friedrich Le.*
mooser
ingenieure

mooser ingenieure
gmbh & co. kg
Hohe Buchleuth 9a
87600 Kaufbeuren
Fon +49 (0) 8341 9021-0
info@mooser-ingenieure
www.mooser-ingenieure