



mooser ingenieure gmbh & co. kg
Hohe Buchleuthe 9a
87600 Kaufbeuren


Projekt: BG "Am Karpf", Seeg
Projektnr.: 216015
Anlage: 2.1
Maßstab: 1: 50

Rechtsw.: 620781

Hochw.: 5279607

8329BG015465

Ansatzpunkt: 836.40 mNN

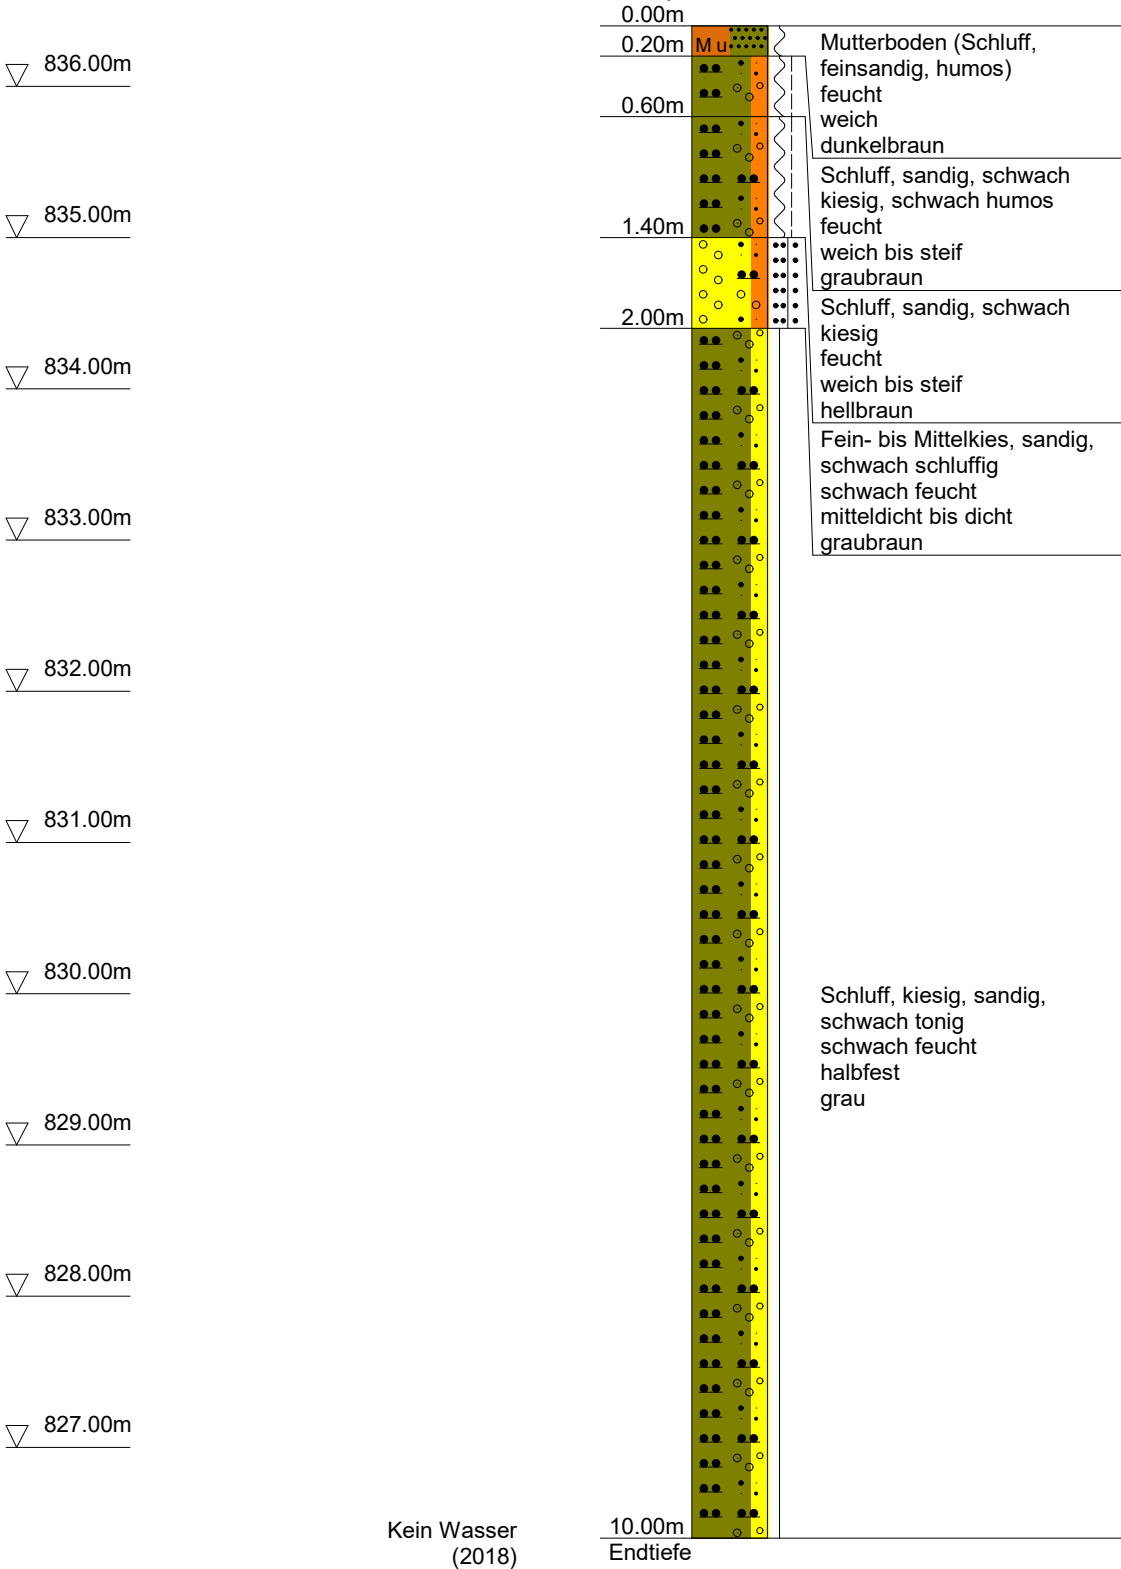



mooser ingenieure gmbh & co. kg
Hohe Buchleuthe 9a
87600 Kaufbeuren


Projekt: BG "Am Karpf", Seeg
Projektnr.: 216015
Anlage: 2.1
Maßstab: 1: 50

Rechtsw.: 620950

Hochw.: 5279469

RKS1

Ansatzpunkt: 829.39 mNN

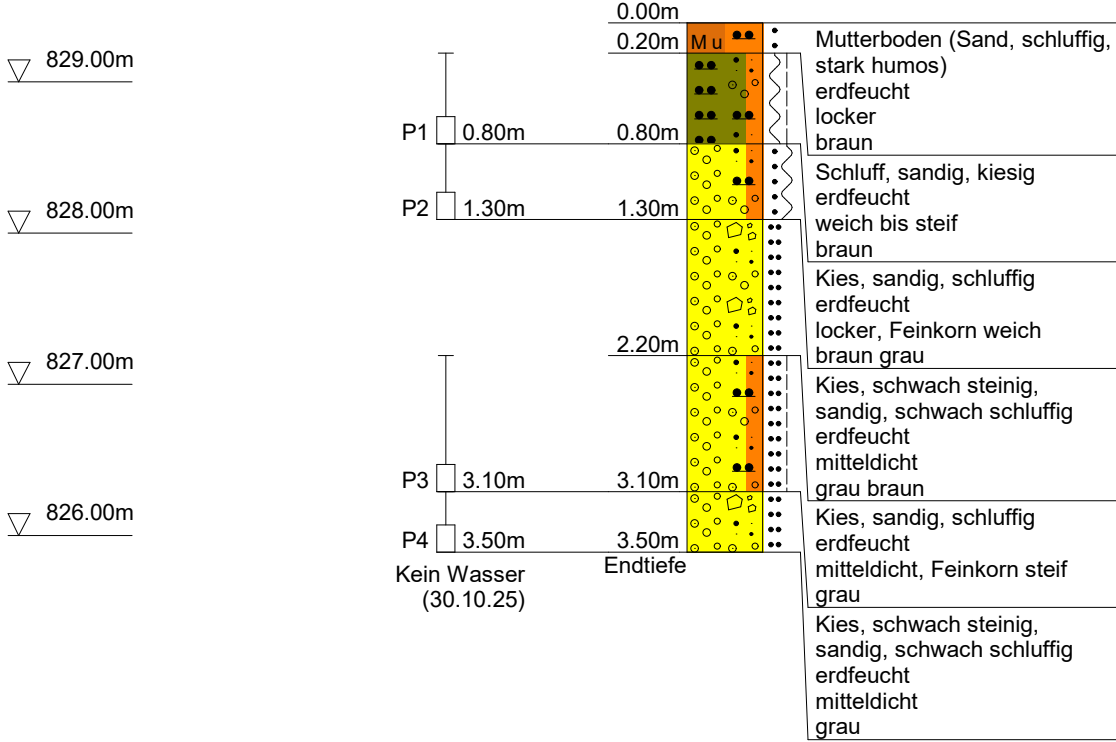



mooser ingenieure gmbh & co. kg
Hohe Buchleuthe 9a
87600 Kaufbeuren


Projekt: BG "Am Karpf", Seeg
Projektnr.: 216015
Anlage: 2.1
Maßstab: 1: 50

Rechtsw.: 620962

Hochw.: 5279511

RKS2

Ansatzpunkt: 825.81 mNN

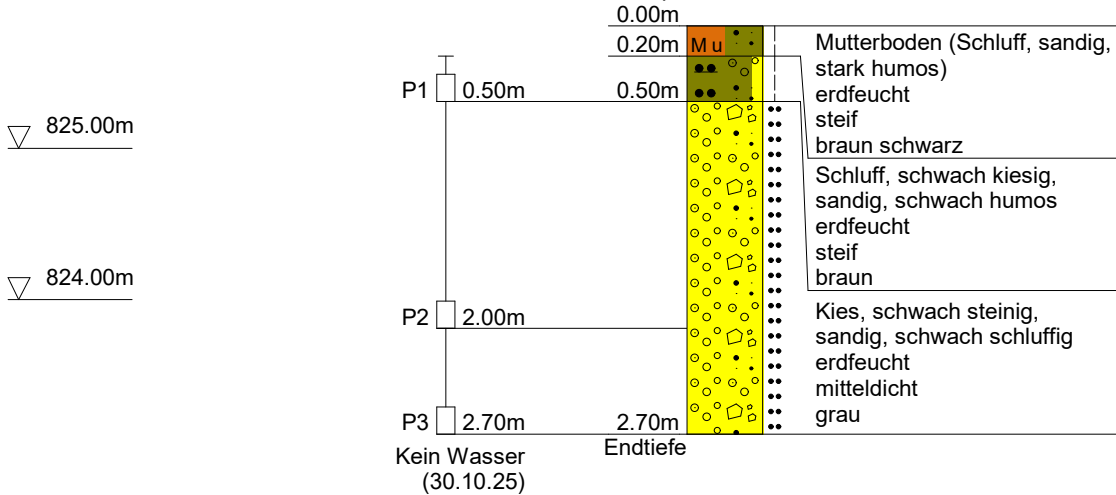



mooser ingenieure gmbh & co. kg
Hohe Buchleuthe 9a
87600 Kaufbeuren


Projekt: BG "Am Karpf", Seeg
Projektnr.: 216015
Anlage: 2.1
Maßstab: 1: 50

Rechtsw.: 620955

Hochw.: 5279567

RKS3

Ansatzpunkt: 825.39 mNN

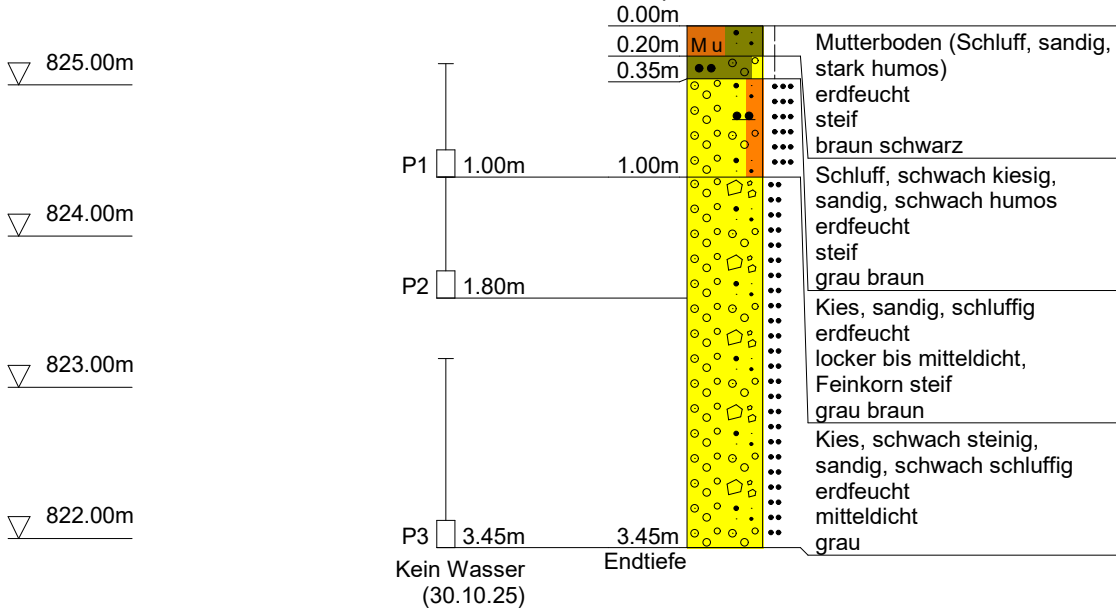



mooser ingenieure gmbh & co. kg
Hohe Buchleuthe 9a
87600 Kaufbeuren


Projekt: BG "Am Karpf", Seeg
Projektnr.: 216015
Anlage: 2.1
Maßstab: 1: 50

Rechtsw.: 620929

Hochw.: 5279612

RKS4

Ansatzpunkt: 827.39 mNN

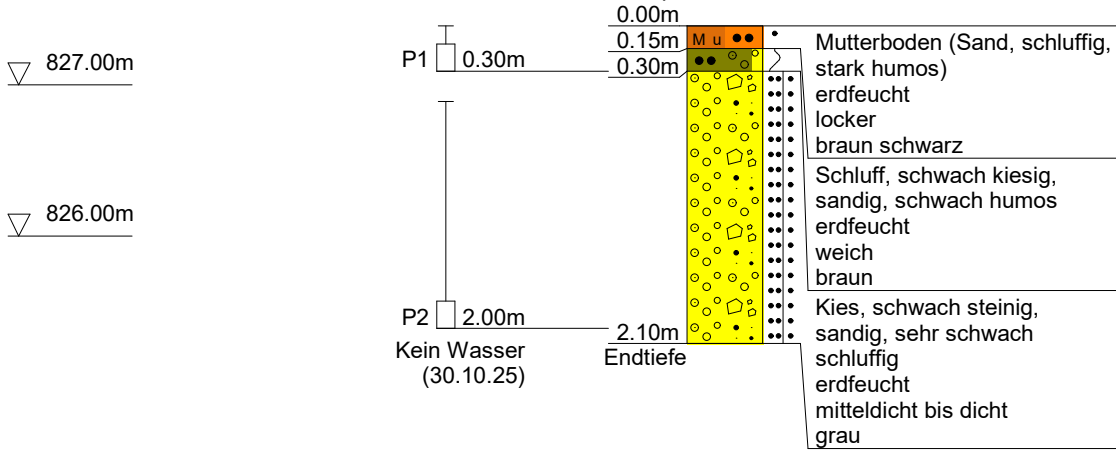

RKS5

Ansatzpunkt: 831.00 mNN

0.00m

0.20m[illegible]

•	Mutterboden (Sand, schwach
••	kiesig, schluffig, stark humos)
•••	erdfeucht
••••	locker
•••••	braun schwarz

Kies, sandig, schluffig
erdfeucht
mitteldicht
braun grau

Kies, schwach steinig,
sandig, schwach schluffig
erdfeucht
mitteldicht
grau

Kein Wasser
(30.10.25)

3.80m
Endtiefe



mooser ingenieure gmbh & co. kg
Hohe Buchleuthe 9a
87600 Kaufbeuren

Projekt: BG "Am Karpf", Seeg
Projektnr.: 216015
Anlage: 2.1
Maßstab: 1: 50

Rechtsw.: 620845

Hochw.: 5279602

RKS6

Ansatzpunkt: 832.20 mNN

▽ 832.00m

0.00m

0.20m

Mutterboden (Schluff, sandig,
stark humos)
erdfeucht
steif
braun schwarz

▽ 831.00m

P1 2.00m

▽ 830.00m

2.50m

Schluff, sandig, kiesig
erdfeucht
sehr weich bis weich
hellbraun

▽ 829.00m

P2 3.40m

3.00m

Schluff, schwach steinig,
sandig, kiesig
erdfeucht
weich bis steif
grau hellbraun

P3 3.85m

3.85m

Schluff, schwach steinig,
sandig, stark kiesig
erdfeucht
halbfest bis fest
grau hellbraun

Kein Wasser
(30.10.25)

Endtiefe



mooser ingenieure gmbh & co. kg
Hohe Buchleuthe 9a
87600 Kaufbeuren


Projekt: BG "Am Karpf", Seeg
Projektnr.: 216015
Anlage: 2.1
Maßstab: 1: 50

Rechtsw.: 621001

Hochw.: 5279619

RKS7

Ansatzpunkt: 819.40 mNN

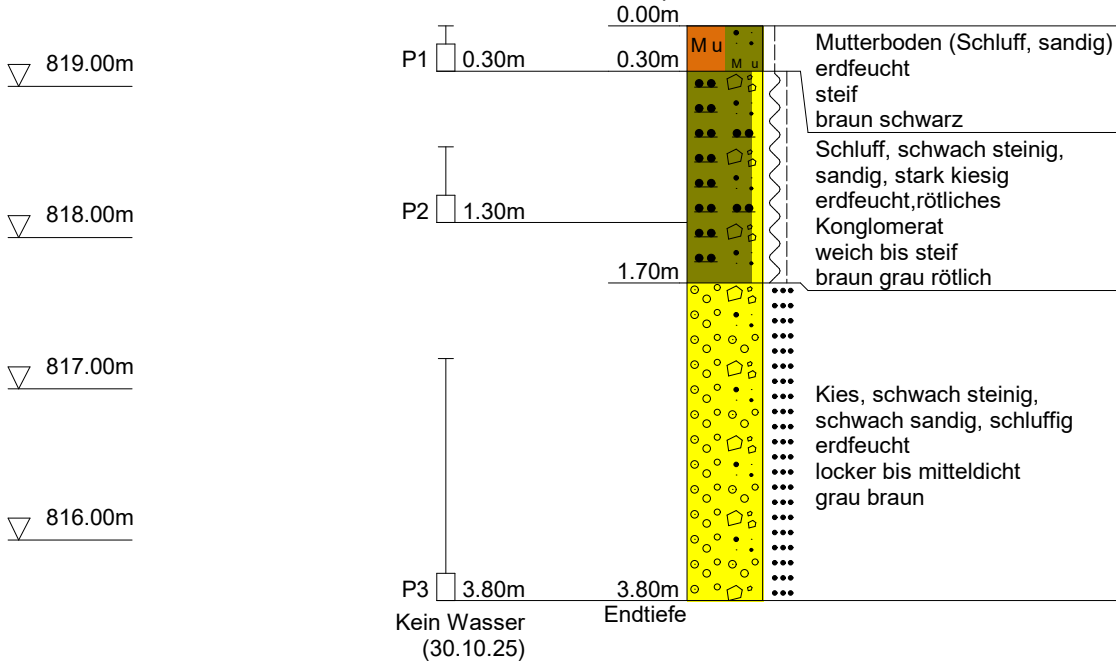



mooser ingenieure gmbh & co. kg
Hohe Buchleuthe 9a
87600 Kaufbeuren

Projekt: BG "Am Karpf", Seeg
Projektnr.: 216015
Anlage: 2.1
Maßstab: 1: 50

Rechtsw.: 621016

Hochw.: 5279651

Schurf 1

Ansatzpunkt: 818.66 mNN

0.00m

M u : Mutterboden (Sand, schluffig,
0.40m : stark humos)
erdfeucht
locker
schwarz braun

1.10m Schluff, tonig, feinsandig
erdfeucht
weich bis steif
braun

Schluff, schwach steinig,
sandig, kiesig
erdfeucht
fest

2.30m grau braun

2.55m Kies, sandig, schluffig
Endtiefe sehr feucht
mitteldicht bis dicht
grau

Kein Wasser
(06.11.25)

▽ 818.00m

▽ 817.00m



mooser ingenieure gmbh & co. kg
Hohe Buchleuthe 9a
87600 Kaufbeuren


Projekt: Erweiterung BG Haldenweg
Projektnr.: 214933
Anlage: 2.1
Maßstab: 1: 50

Rechtsw.: 621021

Hochw.: 5279544

RKS1/2023

Ansatzpunkt: 820.38 mNN DHHN16

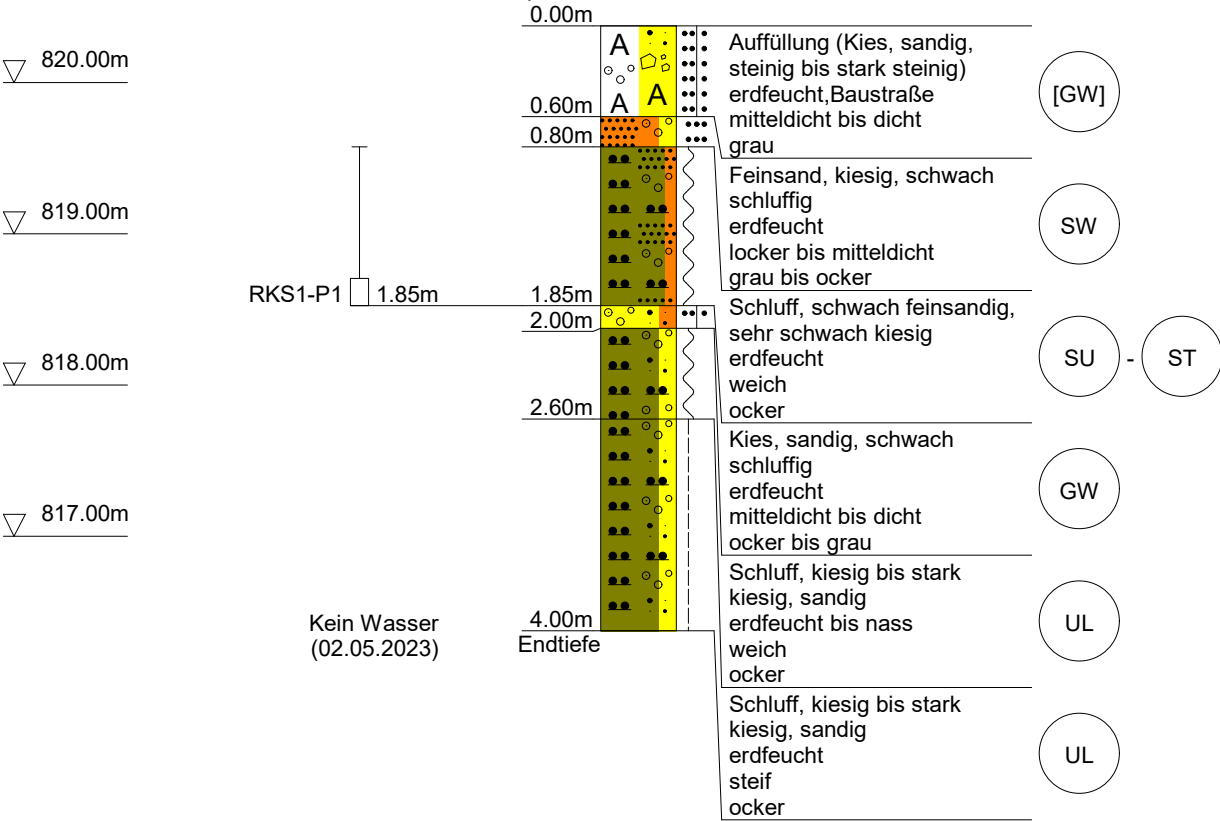



mooser ingenieure gmbh & co. kg
Hohe Buchleuthe 9a
87600 Kaufbeuren

Projekt: BG "Am Karpf", Seeg
Projektnr.: 216015
Anlage: 2.1
Maßstab: 1: 25

Rechtsw.: 621051
Hochw.: 5279671

BS001

Ansatzpunkt: 819.48 mNN

