



mooser ingenieure gmbh & co. kg
Hohe Buchleuthe 9a
87600 Kaufbeuren


Projekt: BG "Am Karpf", Seeg
Projektnr.: 216015
Anlage: 2.1
Maßstab: 1: 20

Rechtsw.: 620977

Hochw.: 5279650

Schurf 2

Ansatzpunkt: 821.33 mNN

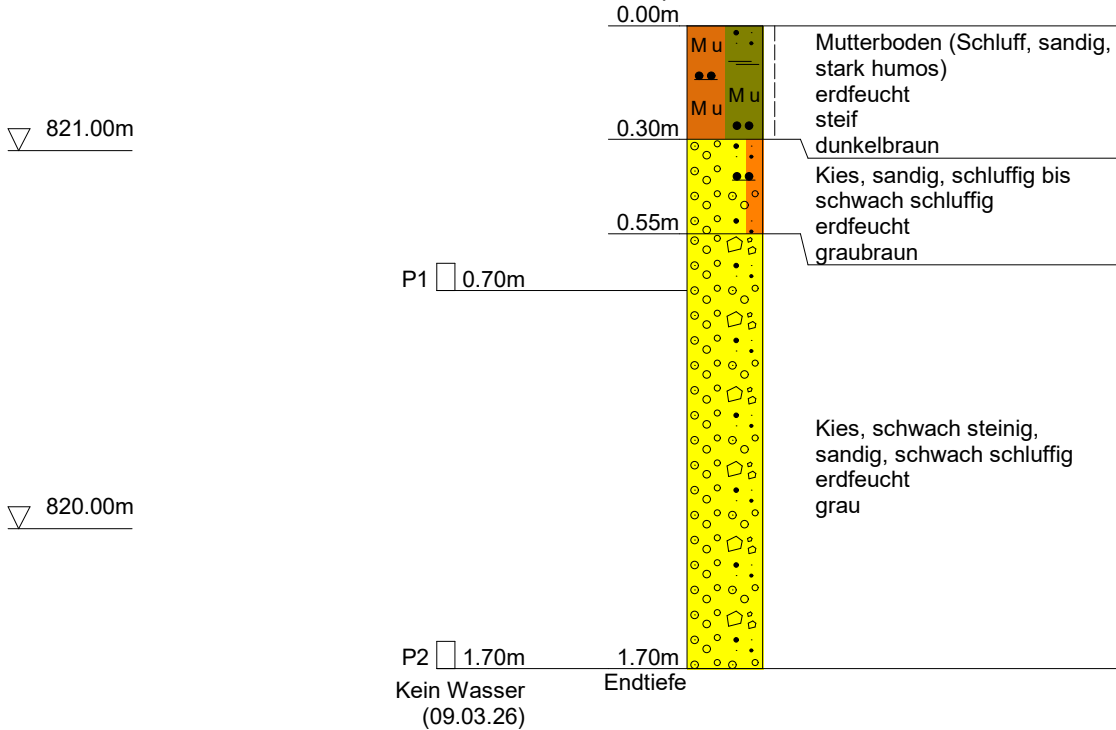



mooser ingenieure gmbh & co. kg
Hohe Buchleuthe 9a
87600 Kaufbeuren


Projekt: BG "Am Karpf", Seeg
Projektnr.: 216015
Anlage: 2.1
Maßstab: 1: 20

Rechtsw.: 620901

Hochw.: 5279640

Schurf 3

Ansatzpunkt: 829.30 mNN

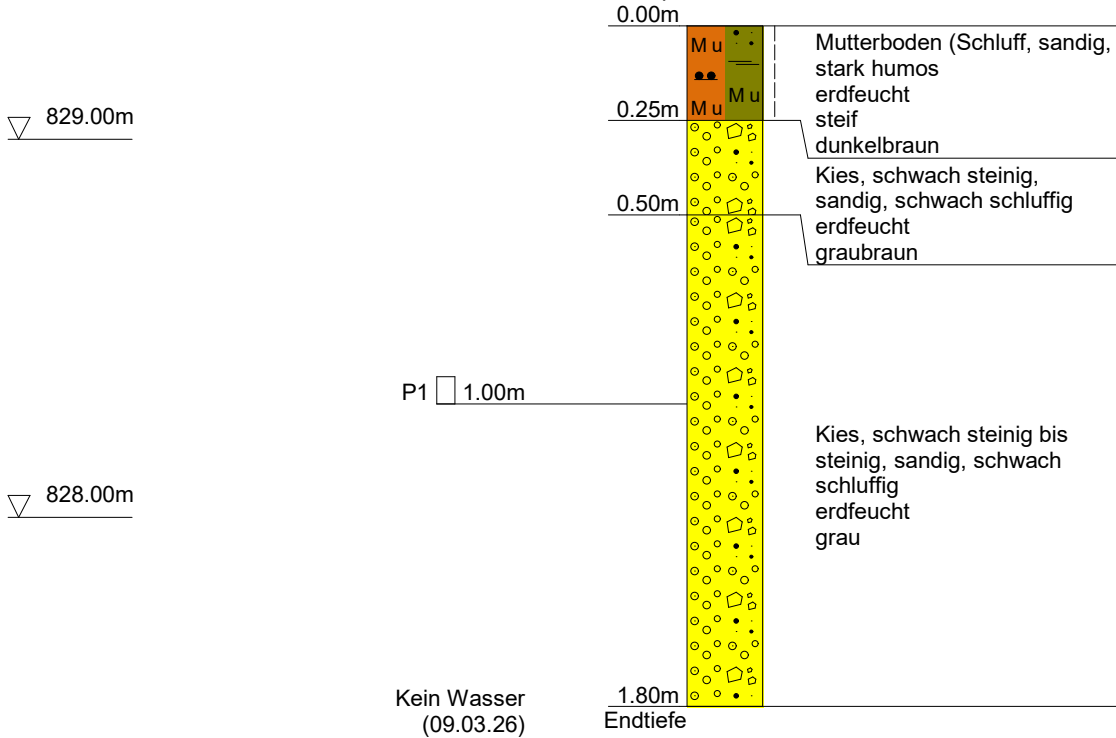



mooser ingenieure gmbh & co. kg
Hohe Buchleuthe 9a
87600 Kaufbeuren


Projekt: BG "Am Karpf", Seeg
Projektnr.: 216015
Anlage: 2.1
Maßstab: 1: 20

Rechtsw.: 620993

Hochw.: 5279587

Schurf 4

Ansatzpunkt: 820.51 mNN

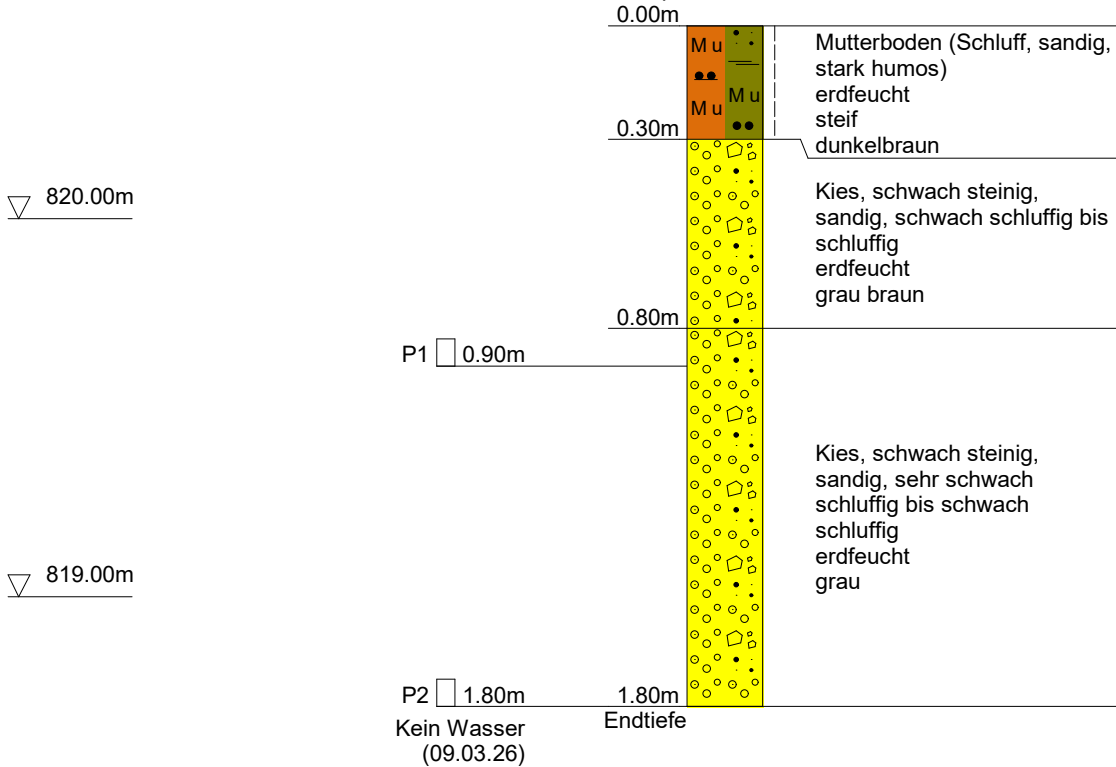



mooser ingenieure gmbh & co. kg
Hohe Buchleuthe 9a
87600 Kaufbeuren


Projekt: BG "Am Karpf", Seeg
Projektnr.: 216015
Anlage: 2.1
Maßstab: 1: 20

Rechtsw.: 620900

Hochw.: 5279573

Schurf 5

Ansatzpunkt: 830.87 mNN

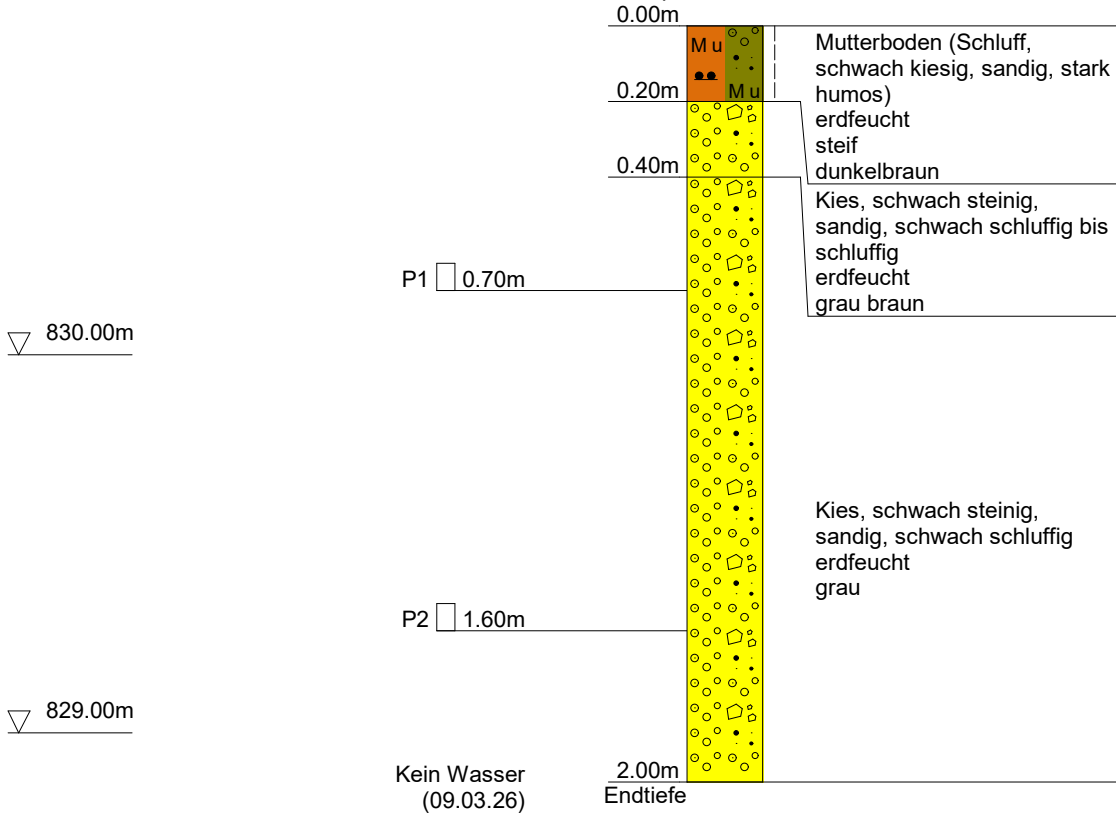



mooser ingenieure gmbh & co. kg
Hohe Buchleuthe 9a
87600 Kaufbeuren


Projekt: BG "Am Karpf", Seeg
Projektnr.: 216015
Anlage: 2.1
Maßstab: 1: 20

Rechtsw.: 620988

Hochw.: 5279545

Schurf 6

Ansatzpunkt: 822.25 mNN

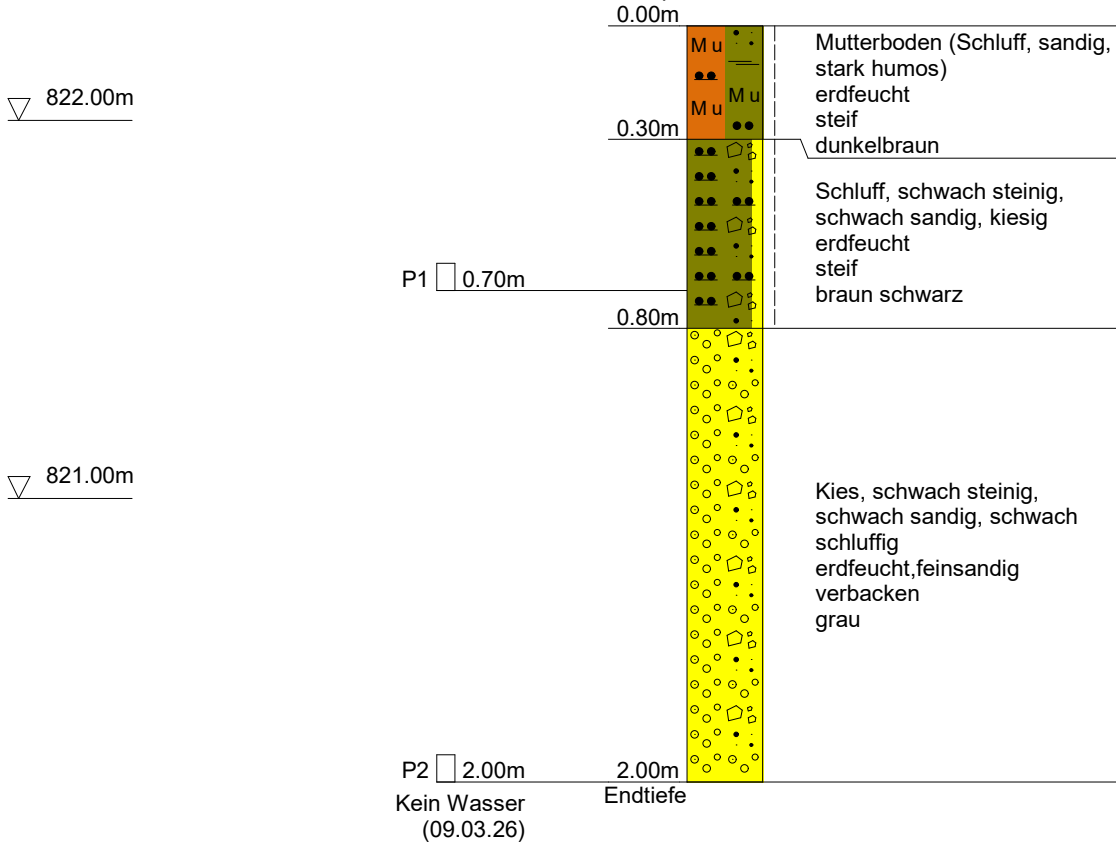



mooser ingenieure gmbh & co. kg
Hohe Buchleuthe 9a
87600 Kaufbeuren


Projekt: BG "Am Karpf", Seeg
Projektnr.: 216015
Anlage: 2.1
Maßstab: 1: 20

Rechtsw.: 621009

Hochw.: 5279482

Schurf 7

Ansatzpunkt: 824.43 mNN

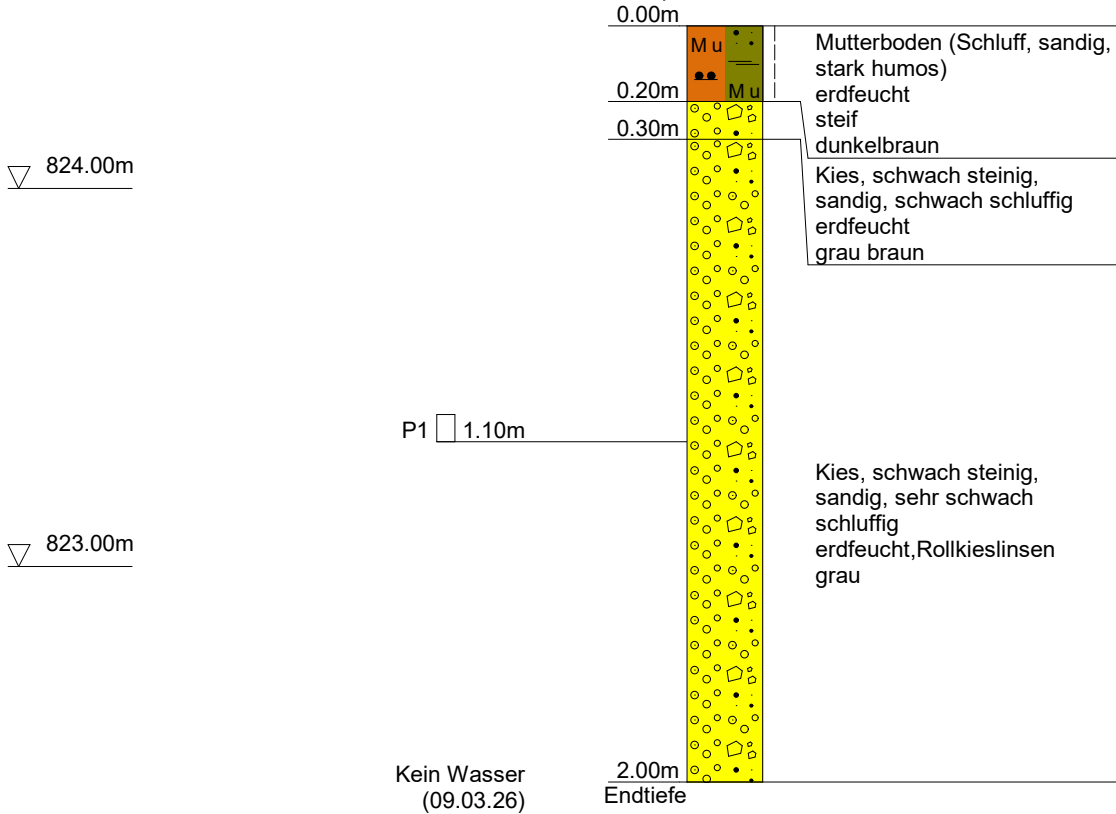



mooser ingenieure gmbh & co. kg
Hohe Buchleuthe 9a
87600 Kaufbeuren


Projekt: BG "Am Karpf", Seeg
Projektnr.: 216015
Anlage: 2.1
Maßstab: 1: 20

Rechtsw.: 620975

Hochw.: 5279488

Schurf 8

Ansatzpunkt: 826.49 mNN

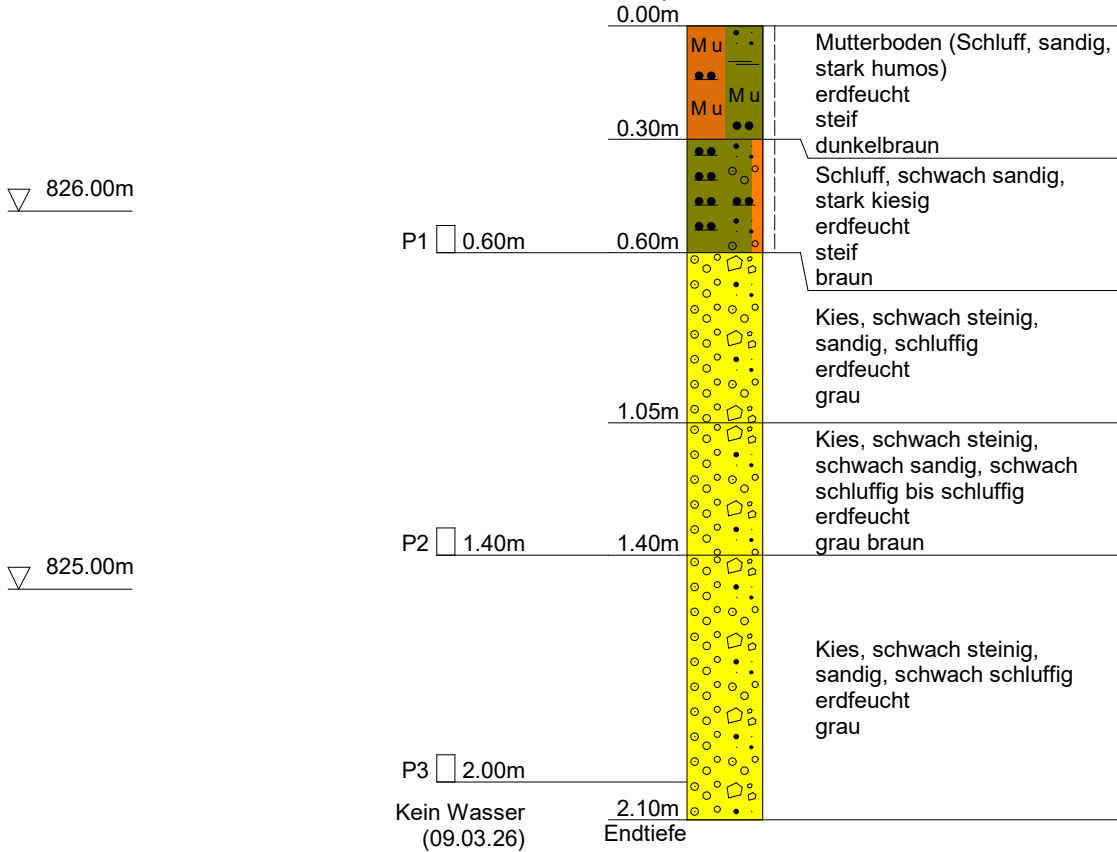



mooser ingenieure gmbh & co. kg
Hohe Buchleuthe 9a
87600 Kaufbeuren


Projekt: BG "Am Karpf", Seeg
Projektnr.: 216015
Anlage: 2.1
Maßstab: 1: 20

Rechtsw.: 620916

Hochw.: 5279501

Schurf 9

Ansatzpunkt: 831.56 mNN

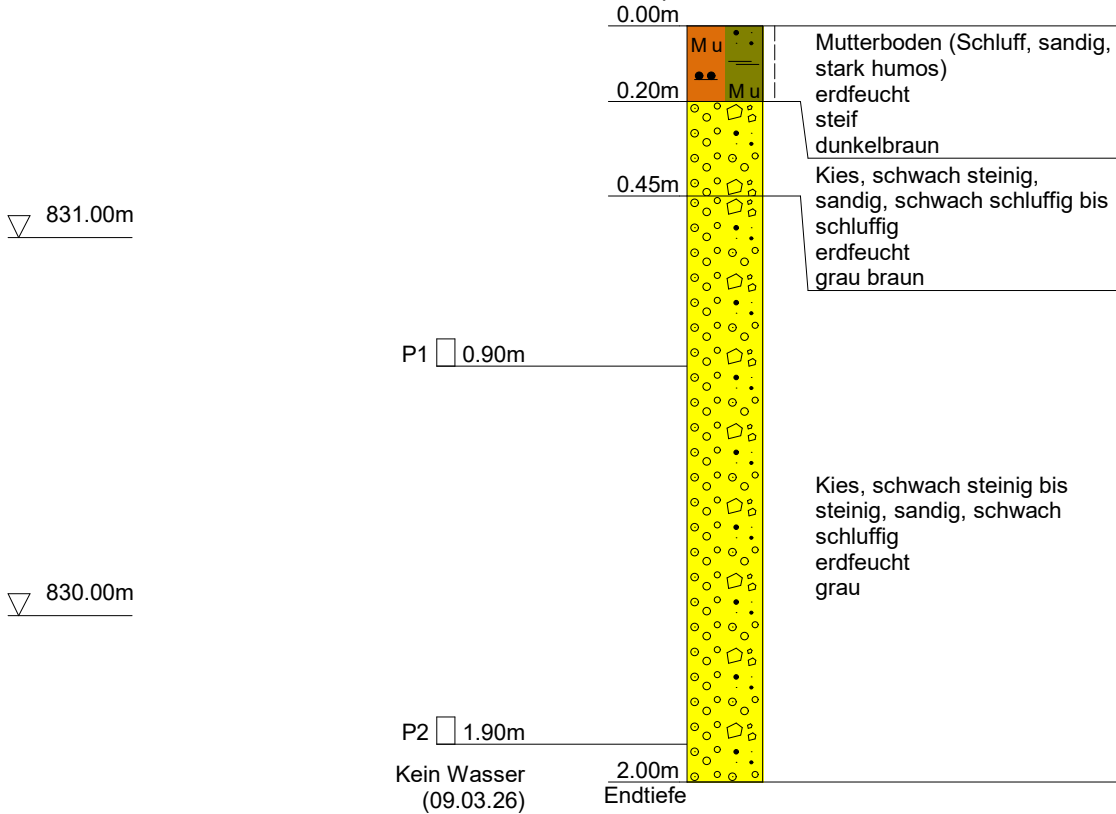



mooser ingenieure gmbh & co. kg
Hohe Buchleuthe 9a
87600 Kaufbeuren


Projekt: BG "Am Karpf", Seeg
Projektnr.: 216015
Anlage: 2.1
Maßstab: 1: 20

Rechtsw.: 620986

Hochw.: 5279426

Schurf 10

Ansatzpunkt: 825.52 mNN

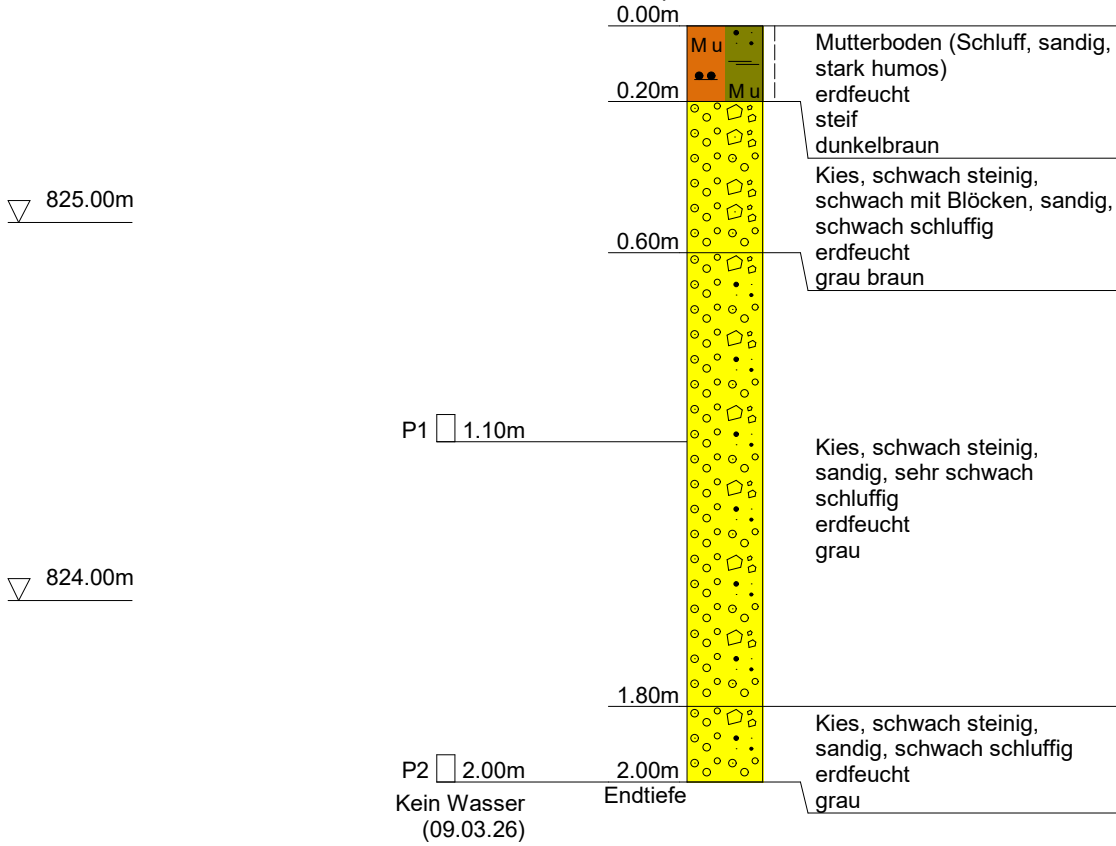



mooser ingenieure gmbh & co. kg
Hohe Buchleuthe 9a
87600 Kaufbeuren

Projekt: BG "Am Karpf", Seeg
Projektnr.: 216015
Anlage: 2.1
Maßstab: 1: 20

Rechtsw.: 620859

Hochw.: 5279619

Schurf 11

Ansatzpunkt: 831.16 mNN

▽ 831.00m

0.00m

M u

Mutterboden (Schluff, sandig,
stark humos)
erdfeucht
steif
dunkelbraun

0.30m

M u

Kies, sandig, schluffig
erdfeucht
grau braun

0.70m

P1 □ 1.00m

▽ 830.00m

1.50m

Kies, schwach steinig,
sandig, schwach schluffig
erdfeucht
grau

P2 □ 2.00m

2.00m

Kein Wasser
(09.03.26)

Endtiefe