


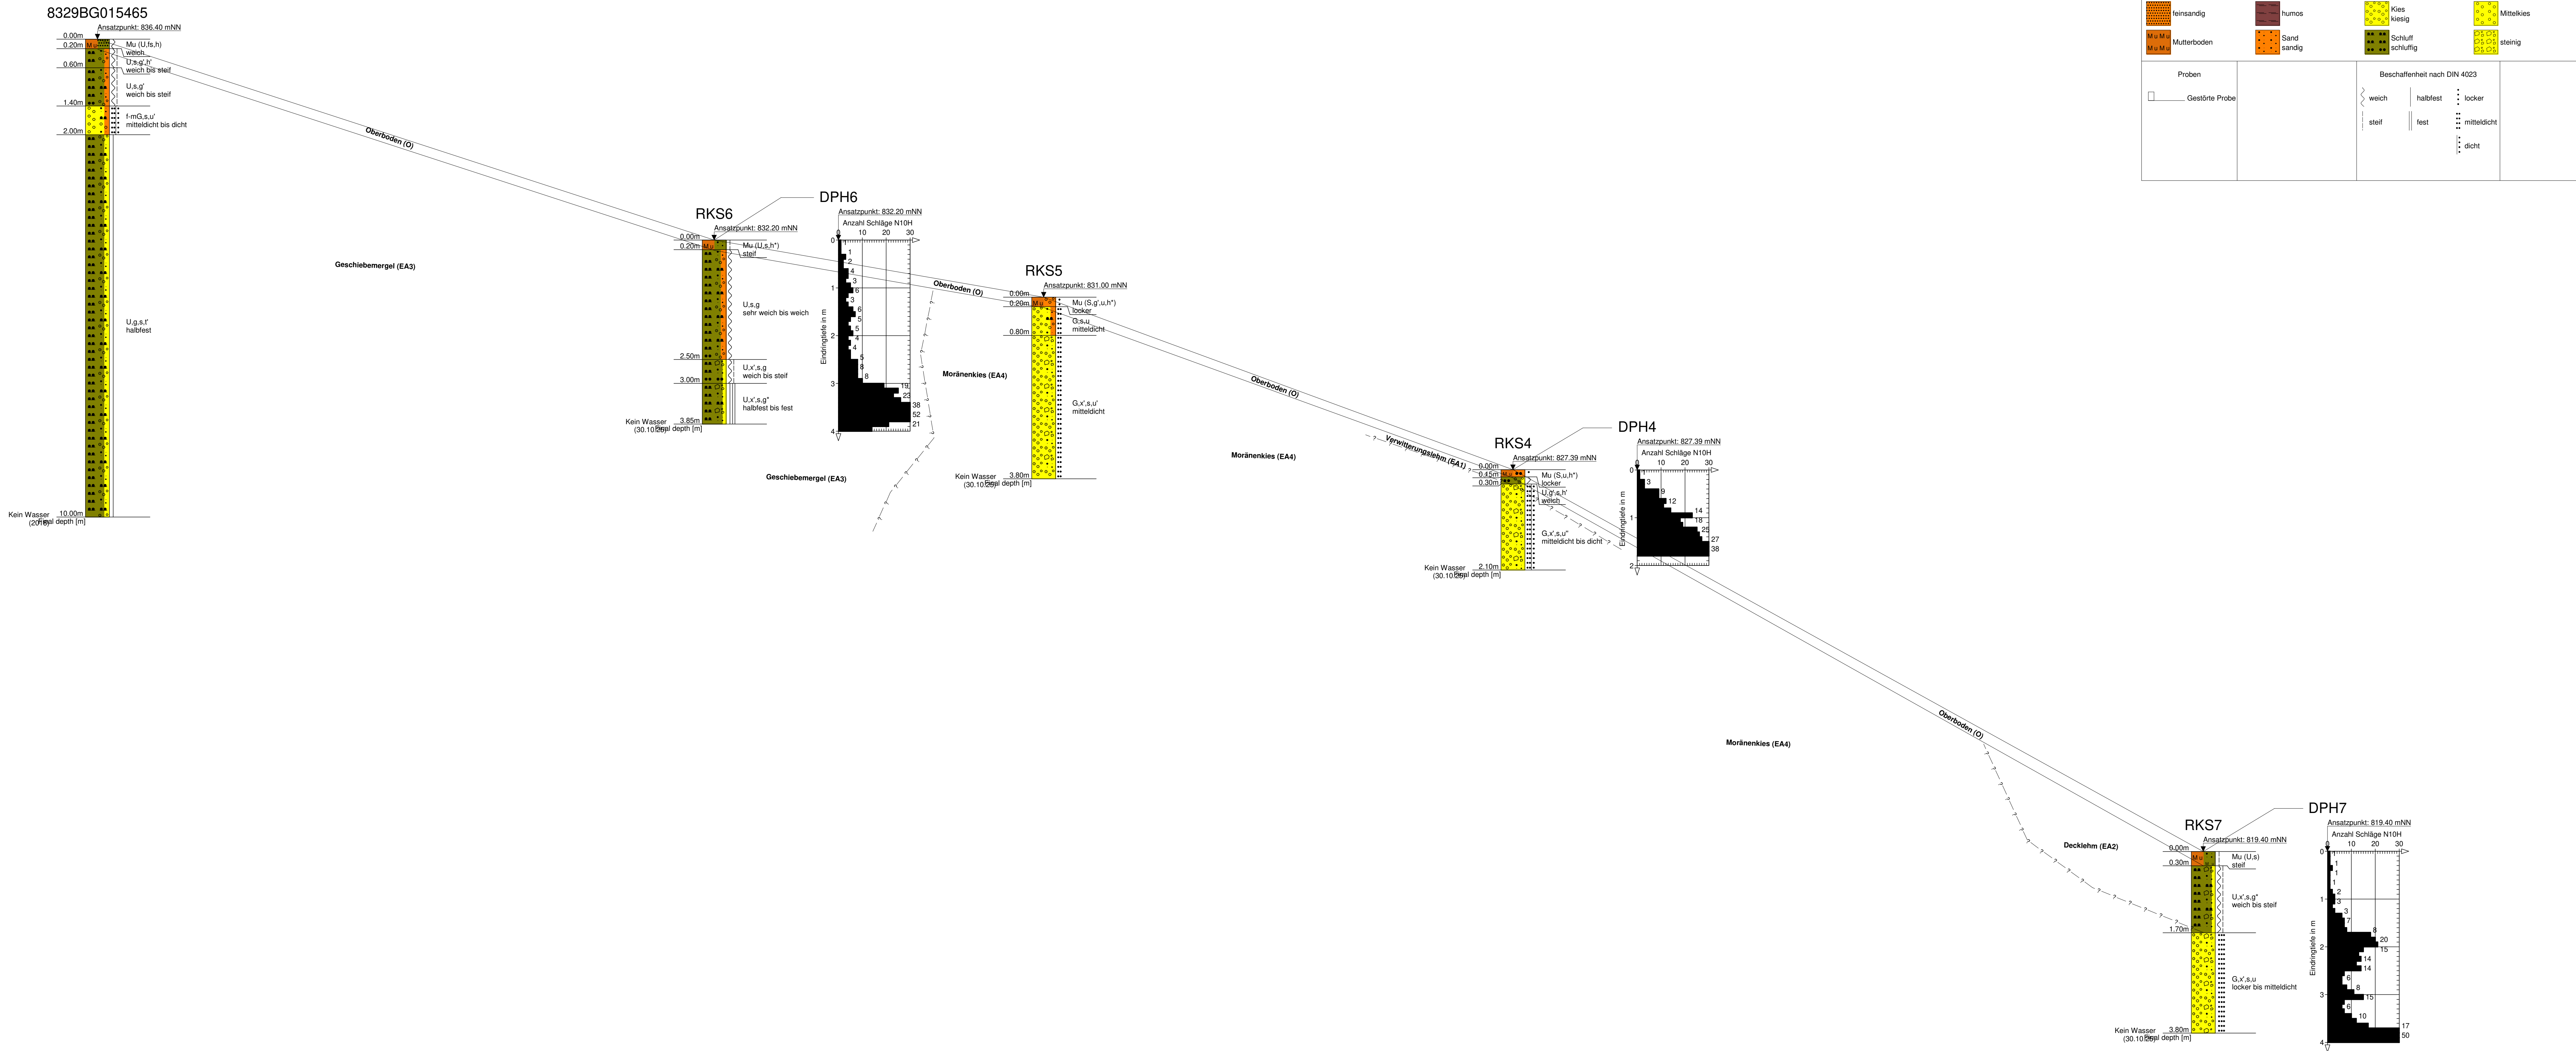

Baugrunderkundung		
Baugebiet "Am Karpf"		
Planstabs:	Geologischer Schnitt A-A	Maßstab: 1:50/1:250
Auftraggeber:	Gemeinde Seeg	Planstand: November 2025
Verfasser:	moosener ingenieure gmbh co. kg Hof 1000 87000 Kaufbeuren Telefon: 089 9001-0 info@moosener-ingenieure.de www.moosener-ingenieure.de	Anlage: 3.1 Planmtr.: 216015/3.1 Projektmtr.: 216015 Erkundung: 30.10.2025 Bearbeiter: Mt Gezeichnet: Nov. 25 - Mt
Ausgewertet:	Kaufbeuren, den	