


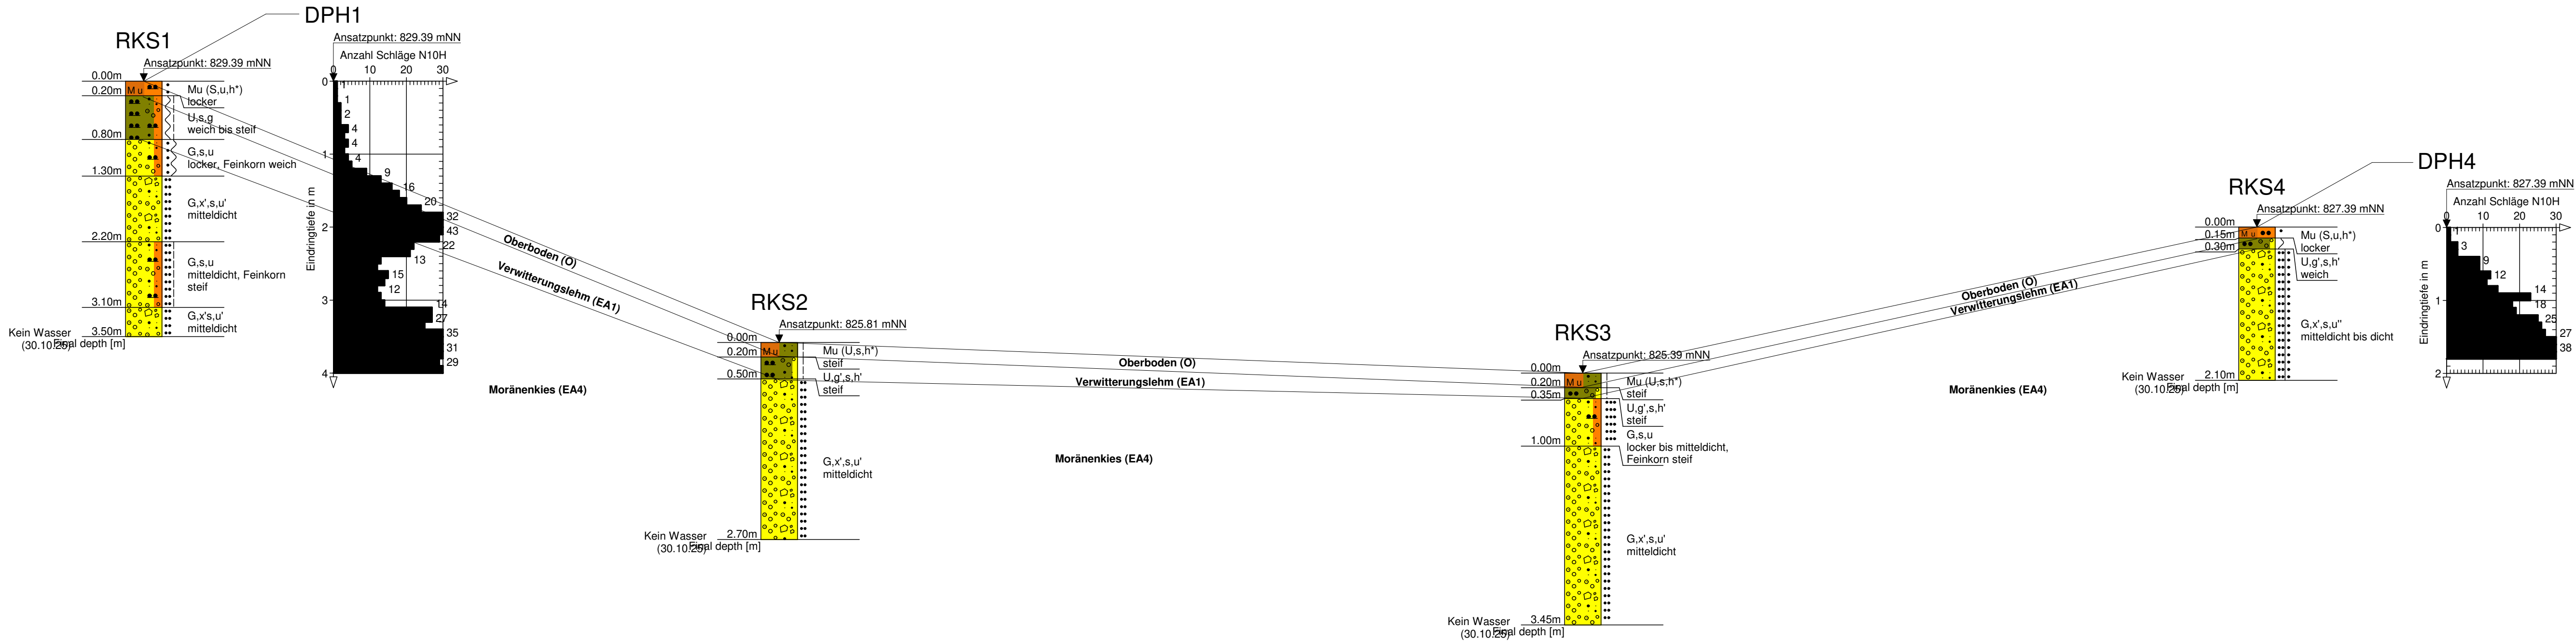

Legende



Baugrunderkundung

Baugebiet "Am Karpf"

Planinhalt:	Geologischer Schnitt B-B	Maßstab:	1:50/1:250
Auftraggeber:	Gemeinde Seeg	Planstand:	November 2025
Verfasser:	 mooser ingenieure gmbh+ co. kg Hohe Buchleuthe 5a 87600 Kaufbeuren Fon +49 (0) 8341 9021-0 info@mooser-ingenieure.de www.mooser-ingenieure.de	Anlage:	3.2
aufgestellt:	Kaufbeuren, den	Plannr.:	216015/3.2
		Projektnr.:	216015
		Erkundung:	30.10.2025
		Bearbeiter:	Mt
		Gezeichnet:	Nov. 25 - Mt