



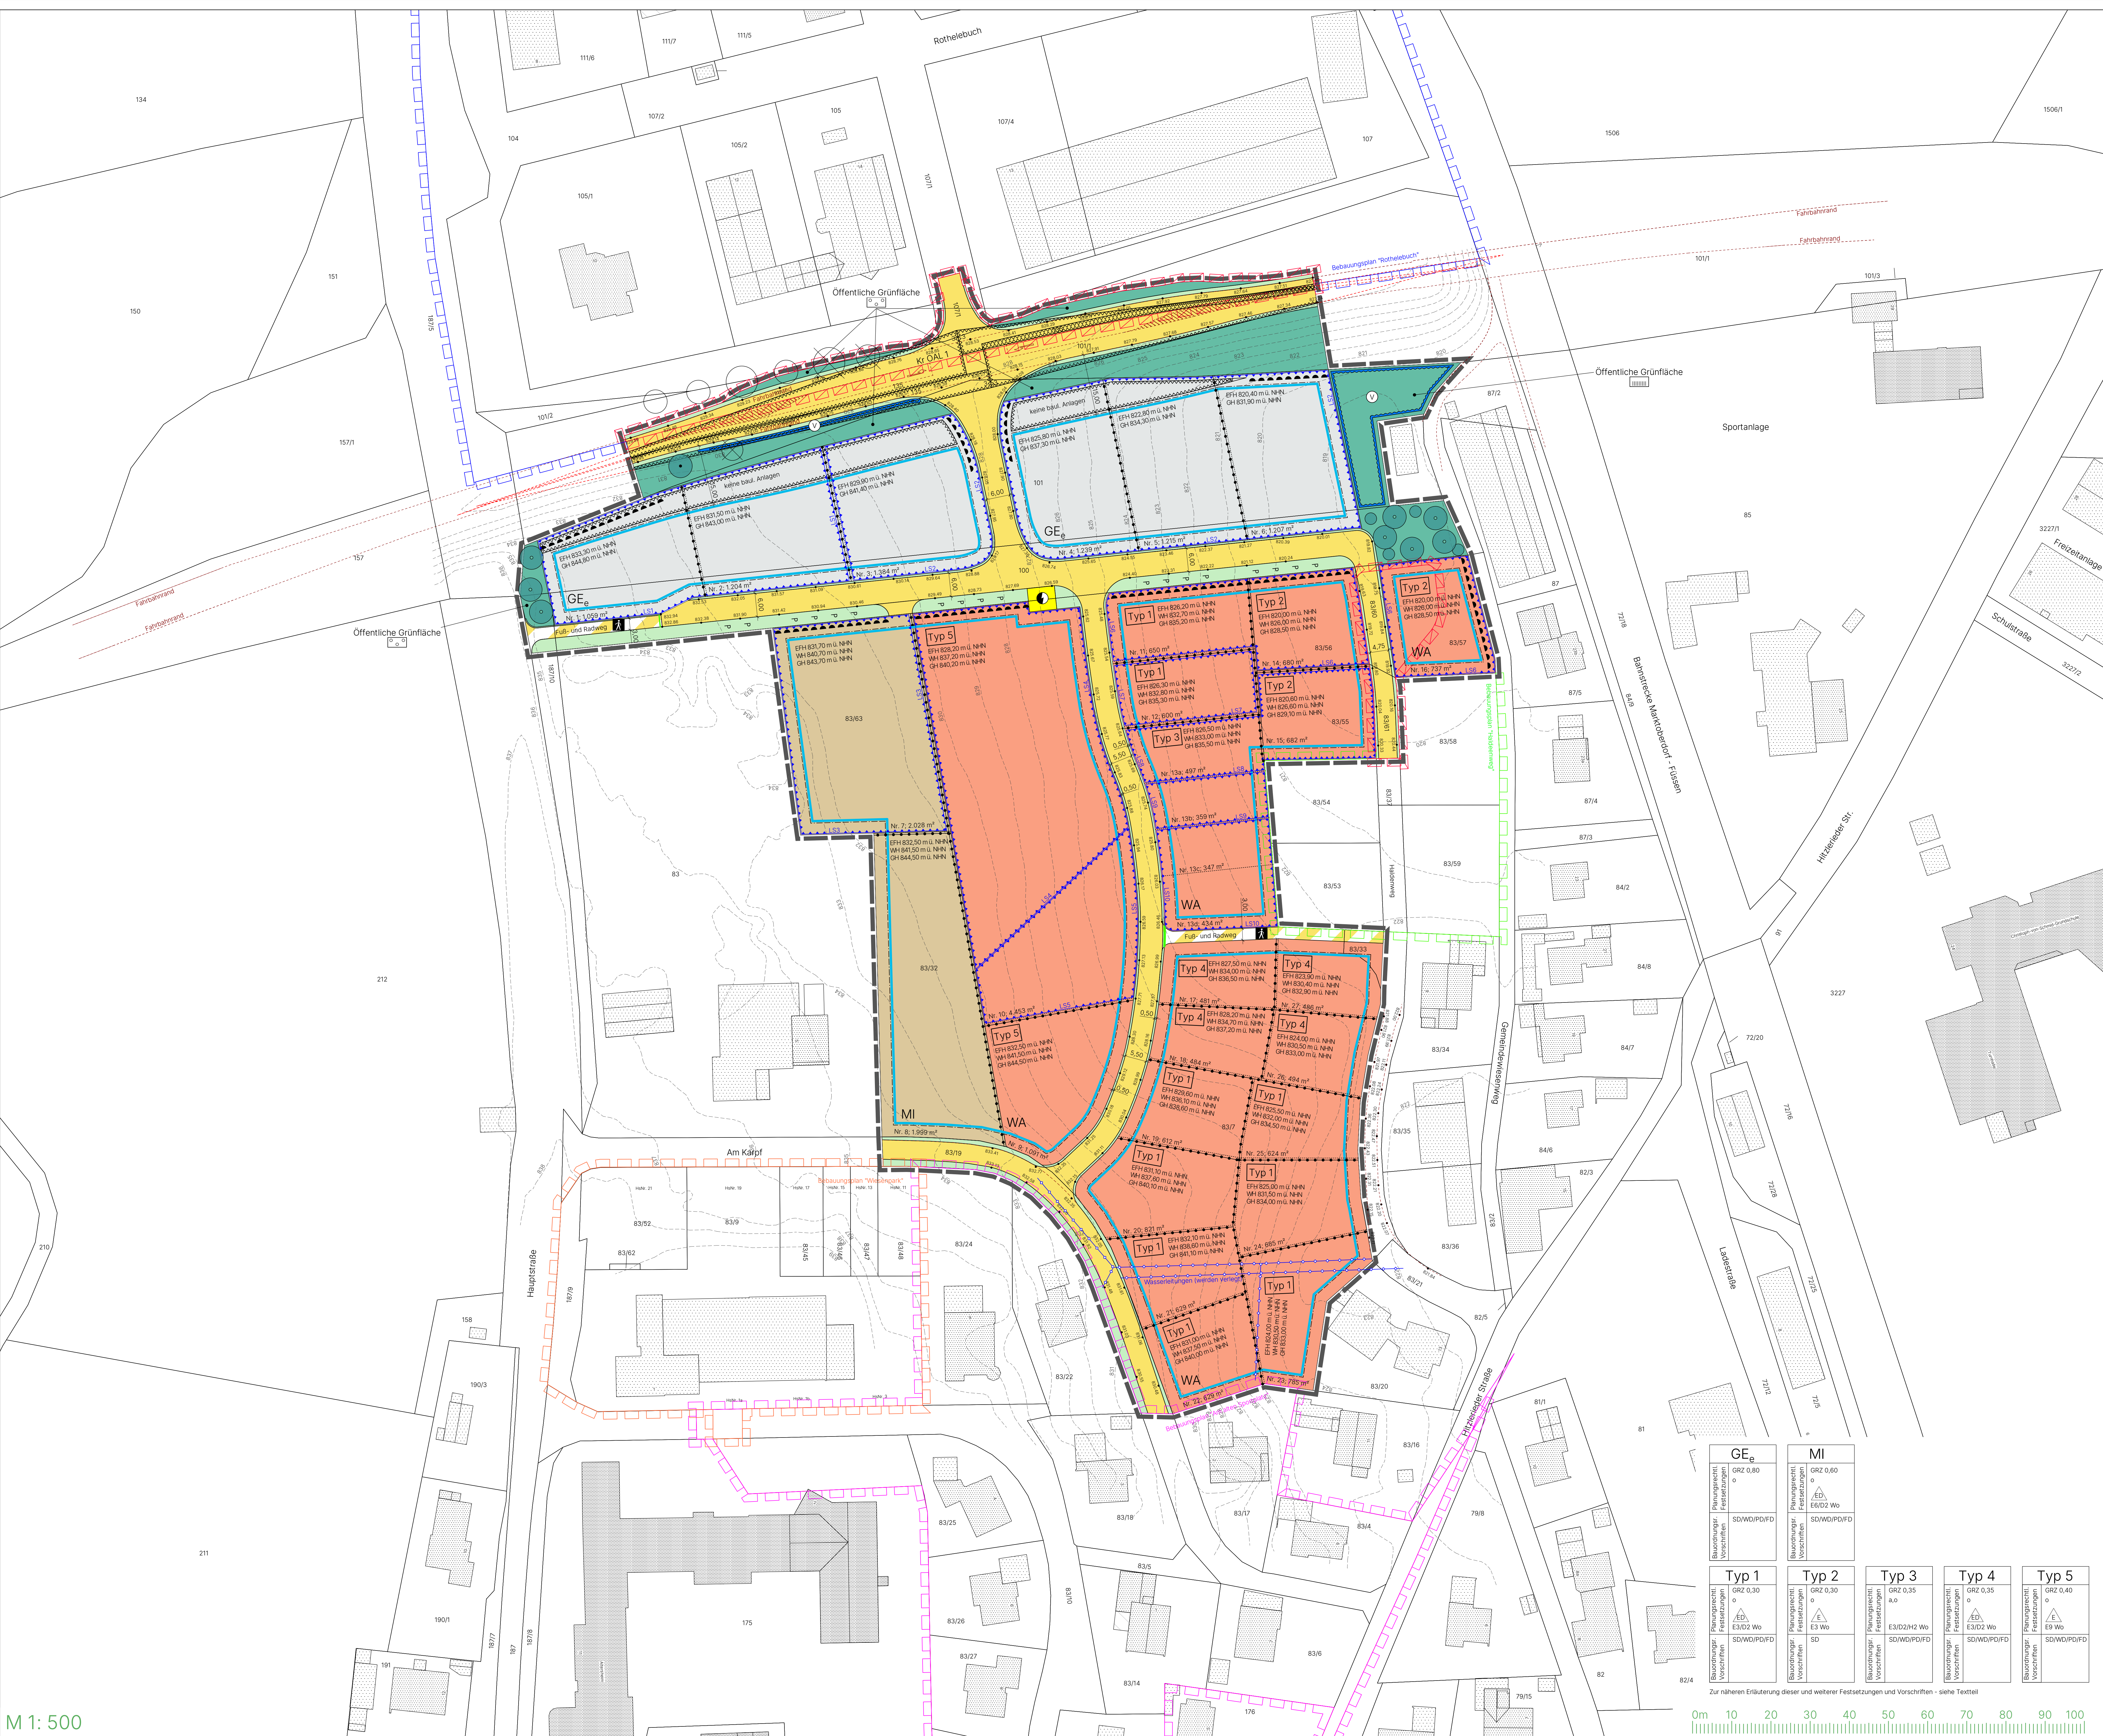


M 1: 500

Bebauungsplan "Am Karpf" und 1. Änderung des Bebauungsplanes "Haldenweg" sowie 2. Änderung des Bebauungsplanes "Rothelebuch"

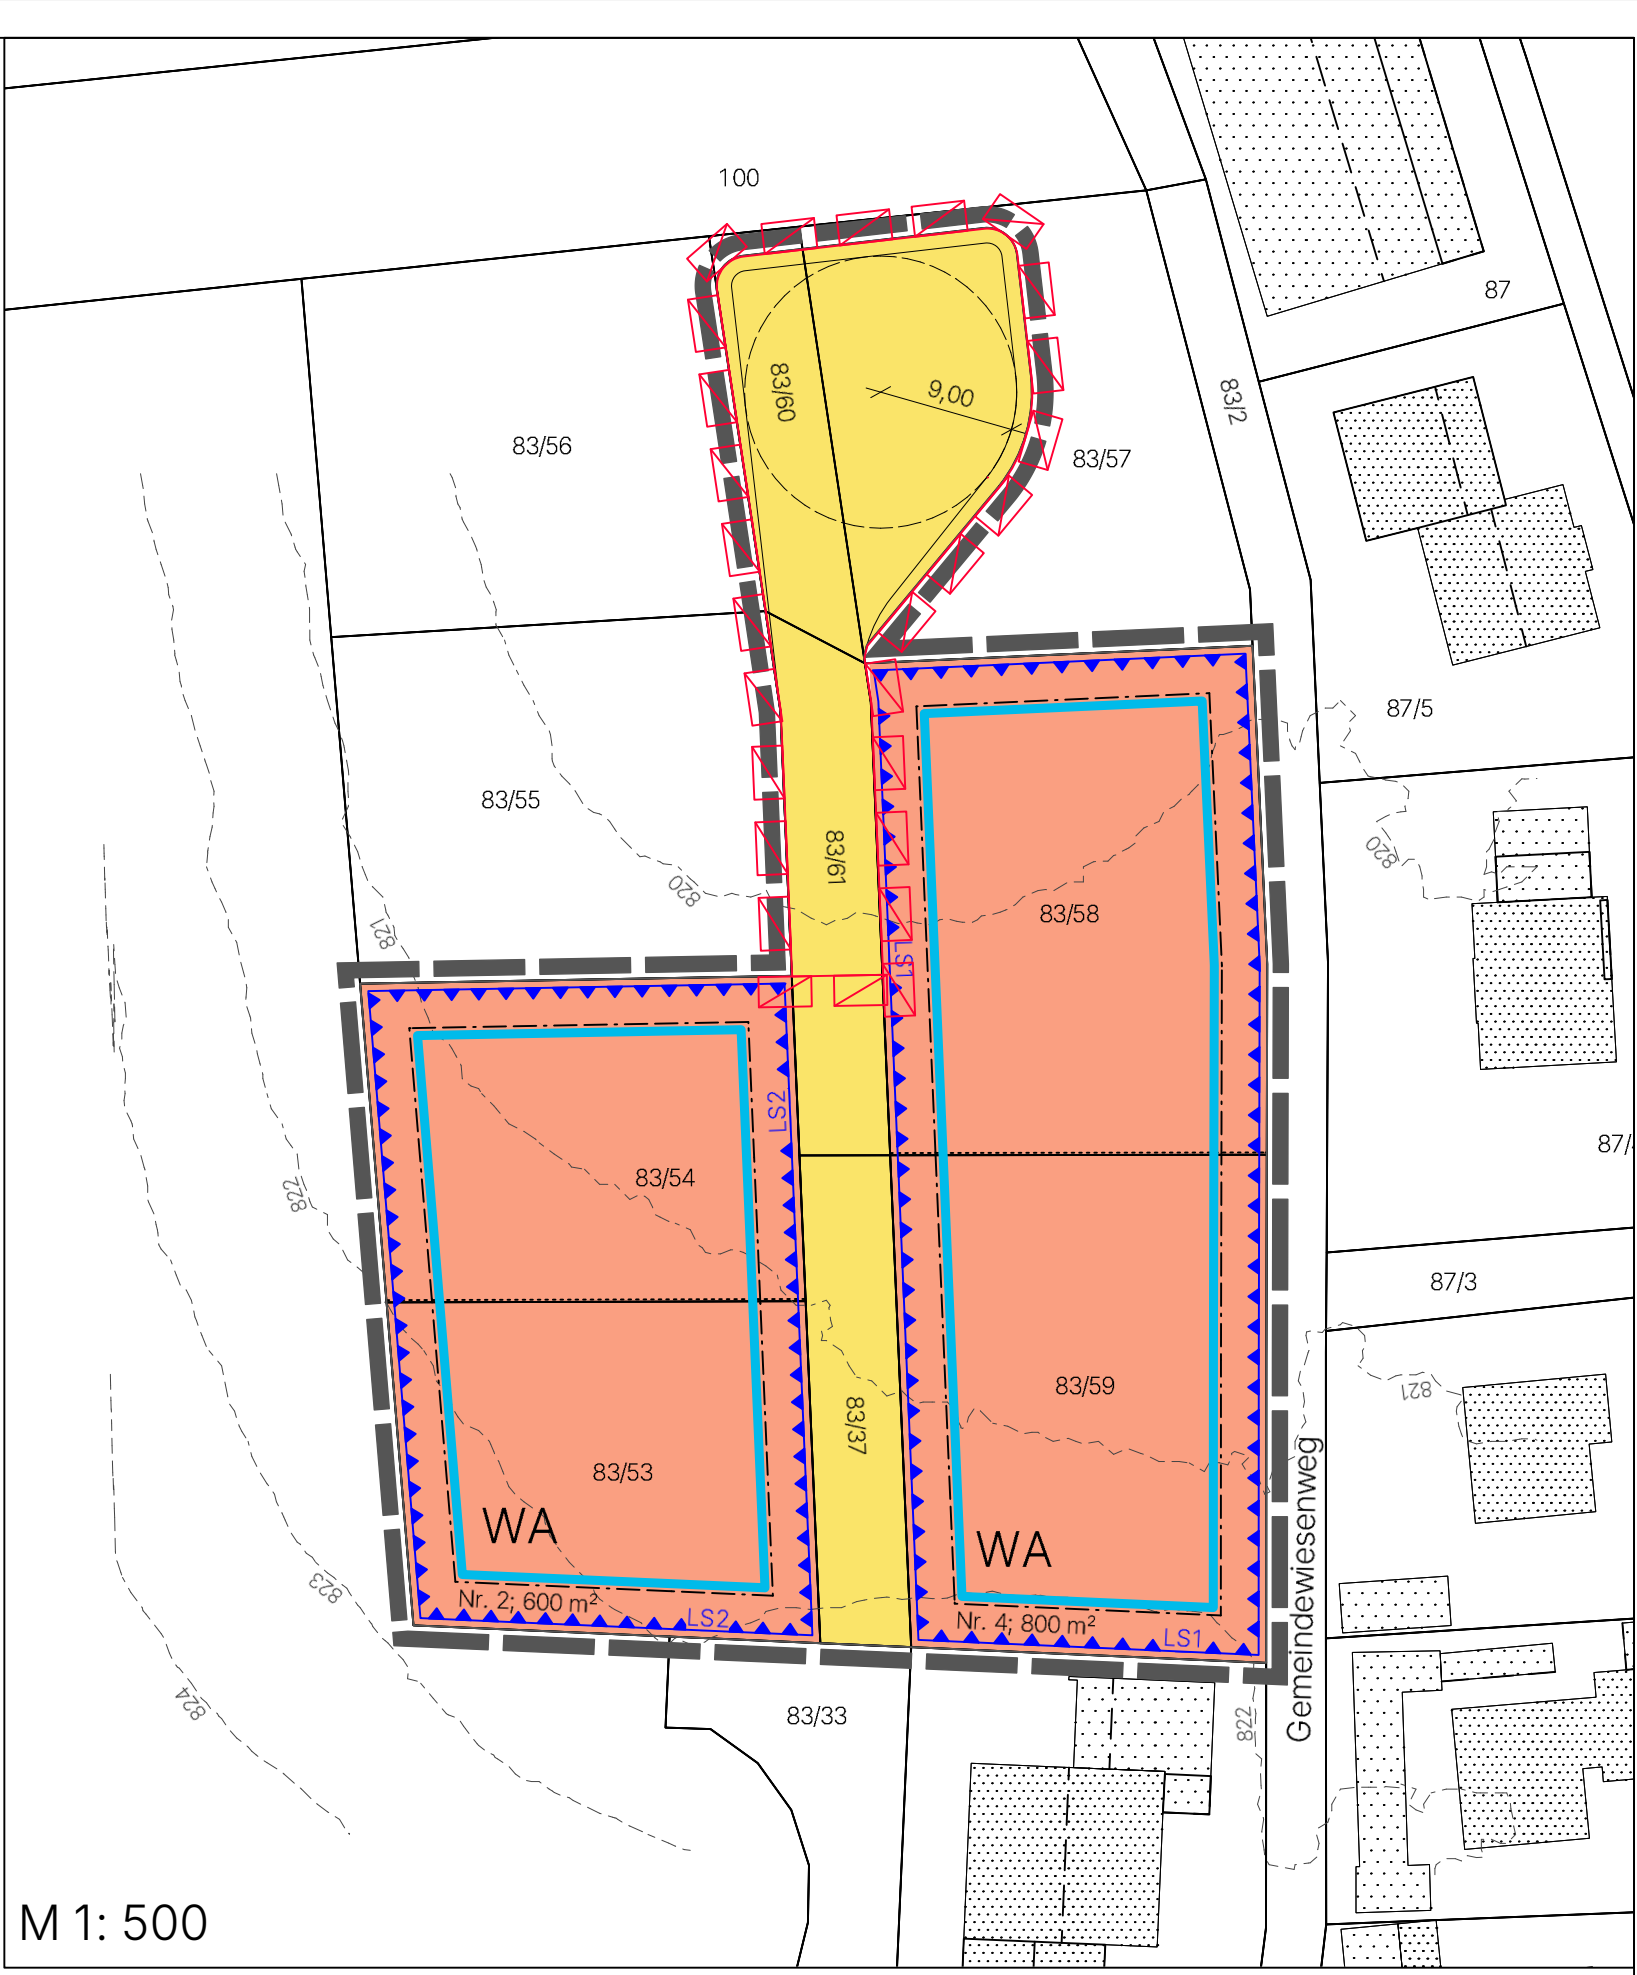

M 1: 500

Bebauungsplan "Haldenweg" (Fassung vom 24.01.2023, rechtsverbindlich seit 03.04.2023)

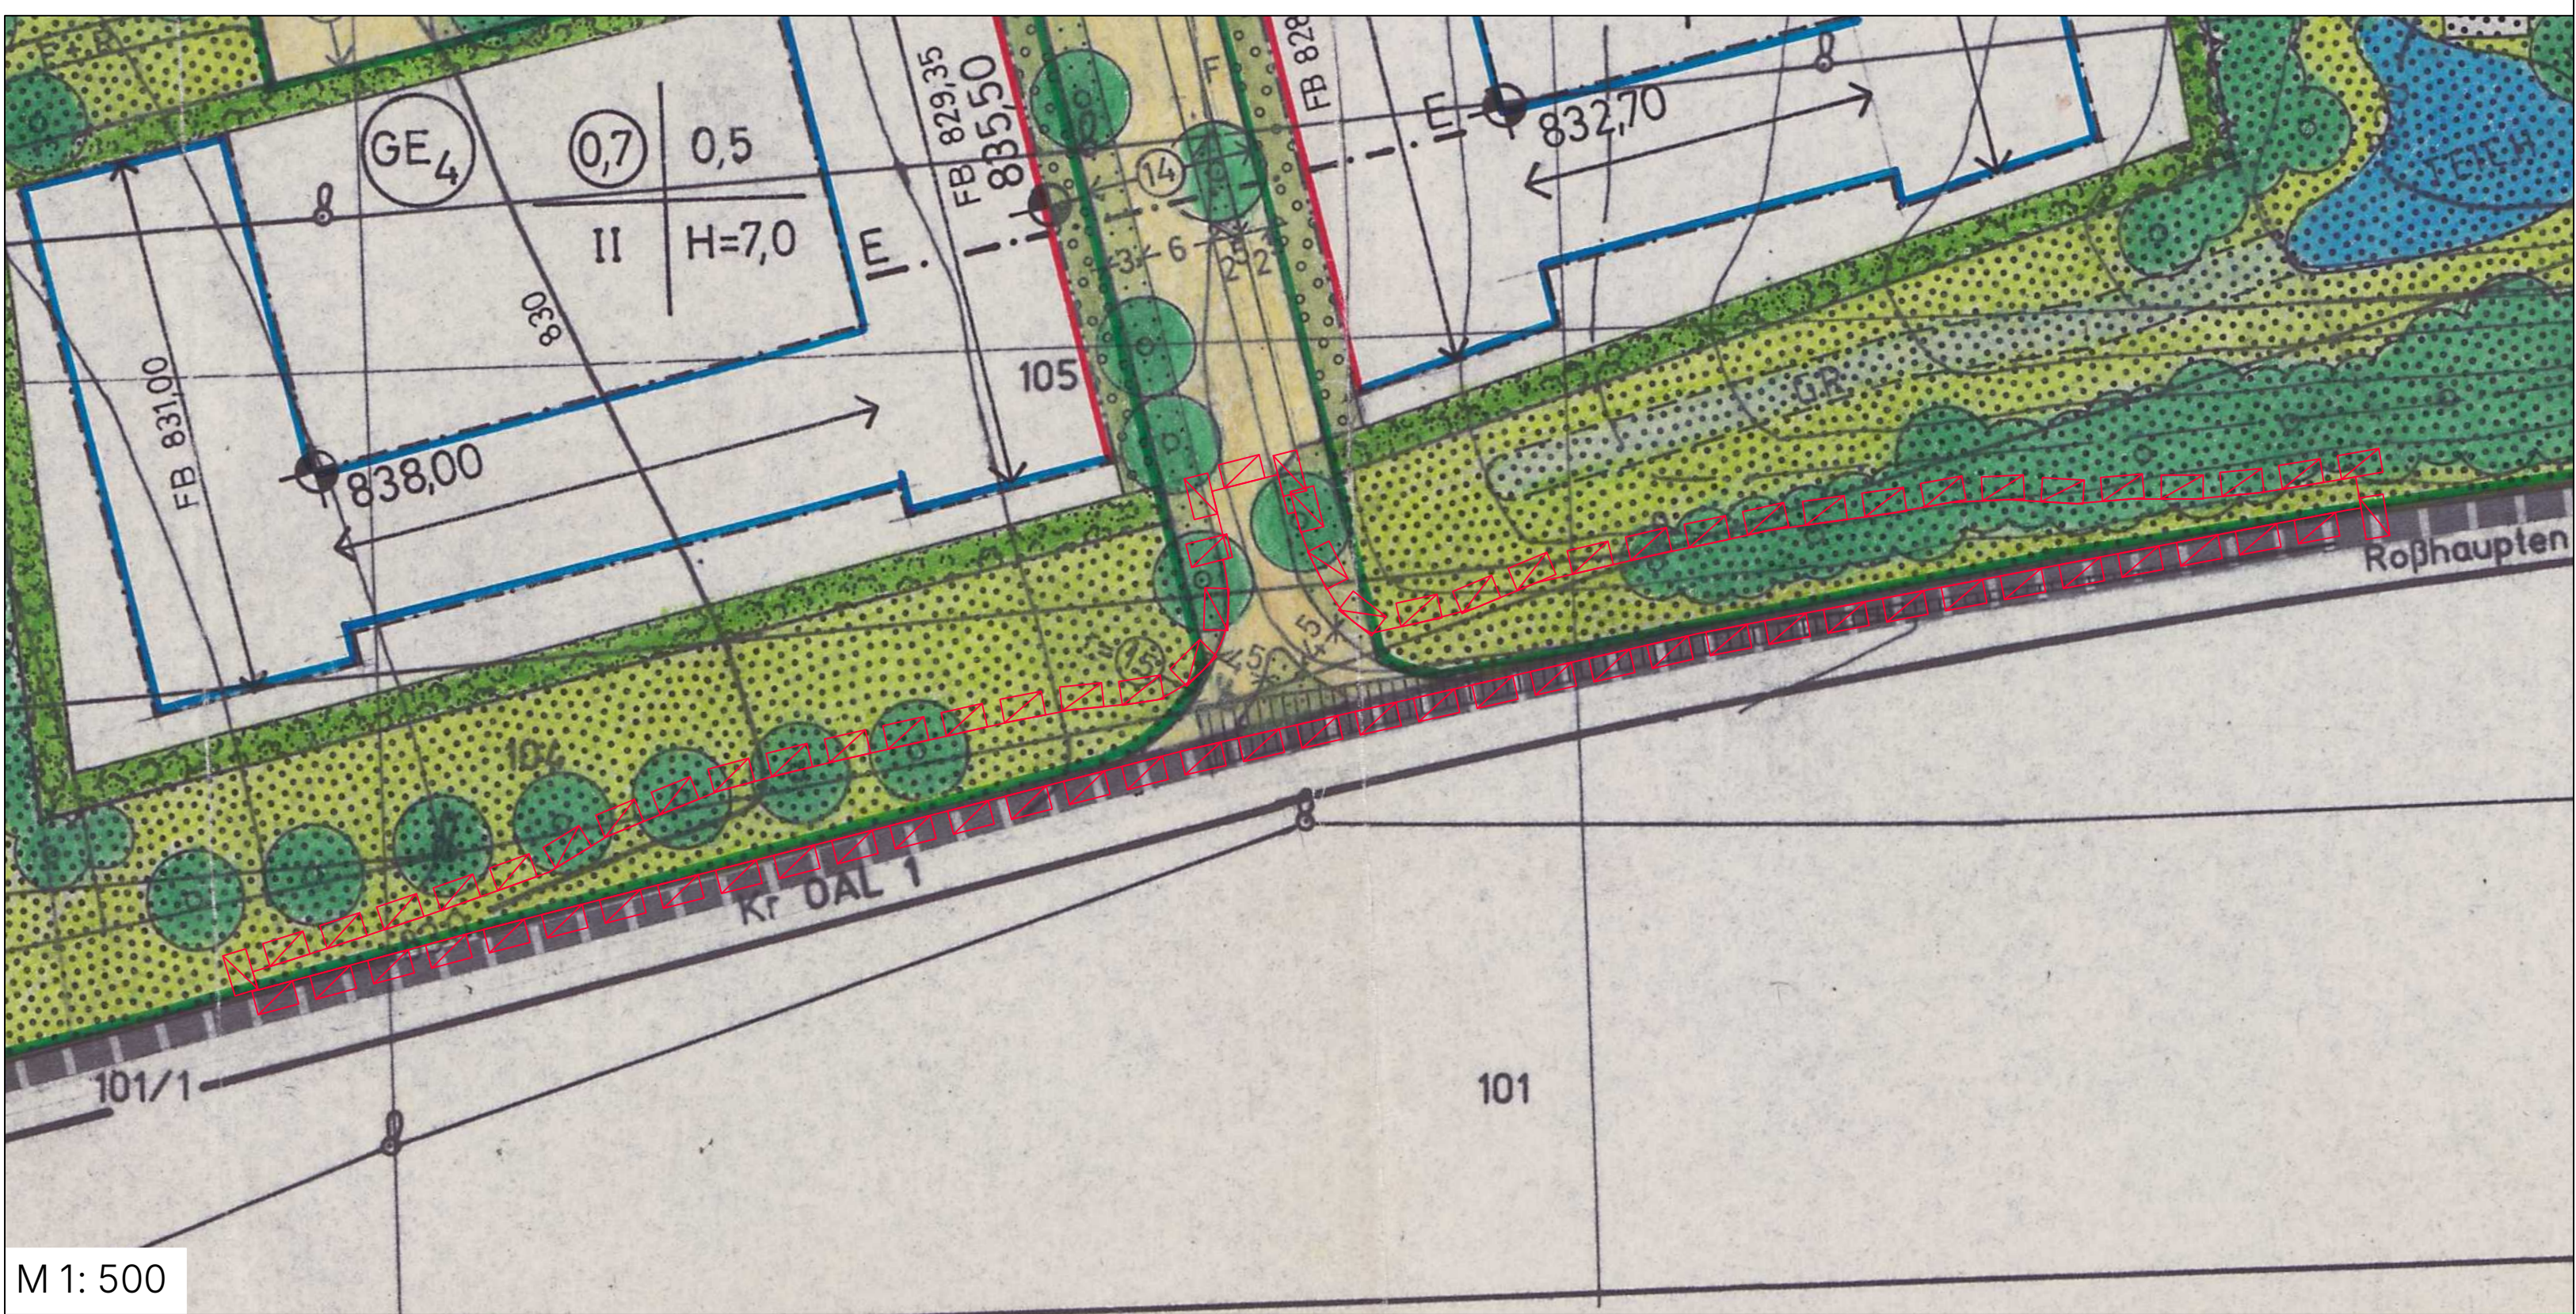


M 1: 500

Bebauungsplan Nr. 10 "Rothelebuch" (Fassung vom 29.04.1991, rechtsverbindlich seit 21.08.1991)

SIEBER
CONSULT

Stadtplanung Anrechnung Immissions-
schutz Landschafts-
planung

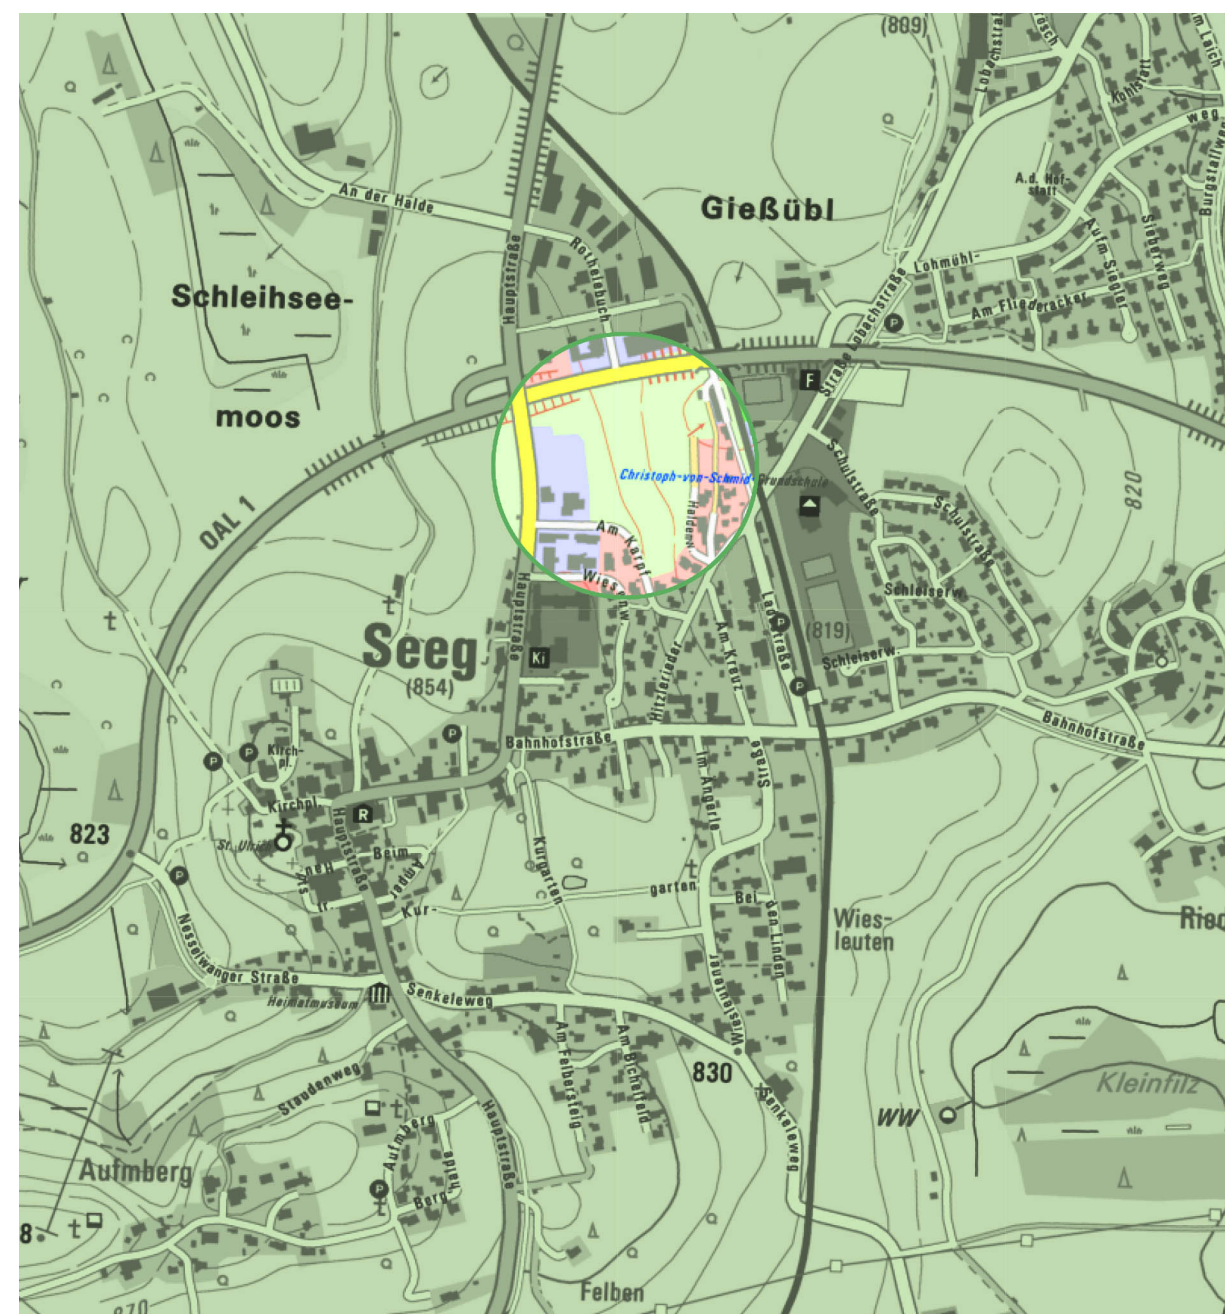

Gemeinde Seeg
Bebauungsplan "Am Karpf" und
1. Änderung des Bebauungsplanes
"Haldenweg" sowie 2. Änderung
des Bebauungsplanes
"Rothelebuch"

M 1: 500
Fassung 22.07.2026
Sieber Consult GmbH