


Zeichenerklärung:

- Mischwasserkanal
- Regenwasserkanal
- Schmutzwasserkanal
- SW - Druckleitung
- Gewässerverrohrung
- amtl. Katasterkarte
- Einzugsgebiet RUB1: Gesamtfläche = 33 ha
Befestigte Fläche im MS = 9,6 ha
- Einzugsgebiet RUB2: Gesamtfläche = 31 ha
Befestigte Fläche im MS = 10,2 ha
- Wasserschutzzonen
- geplante Baugelände laut Flächennutzungsplan 2014
- Vorfutler
- Stauraumkanal mit oberliegender Einleitung
- Durchlaufbecken im Nebenschluss
- Kläranlage
- Einleitungen aus Mischwasserkanalisation

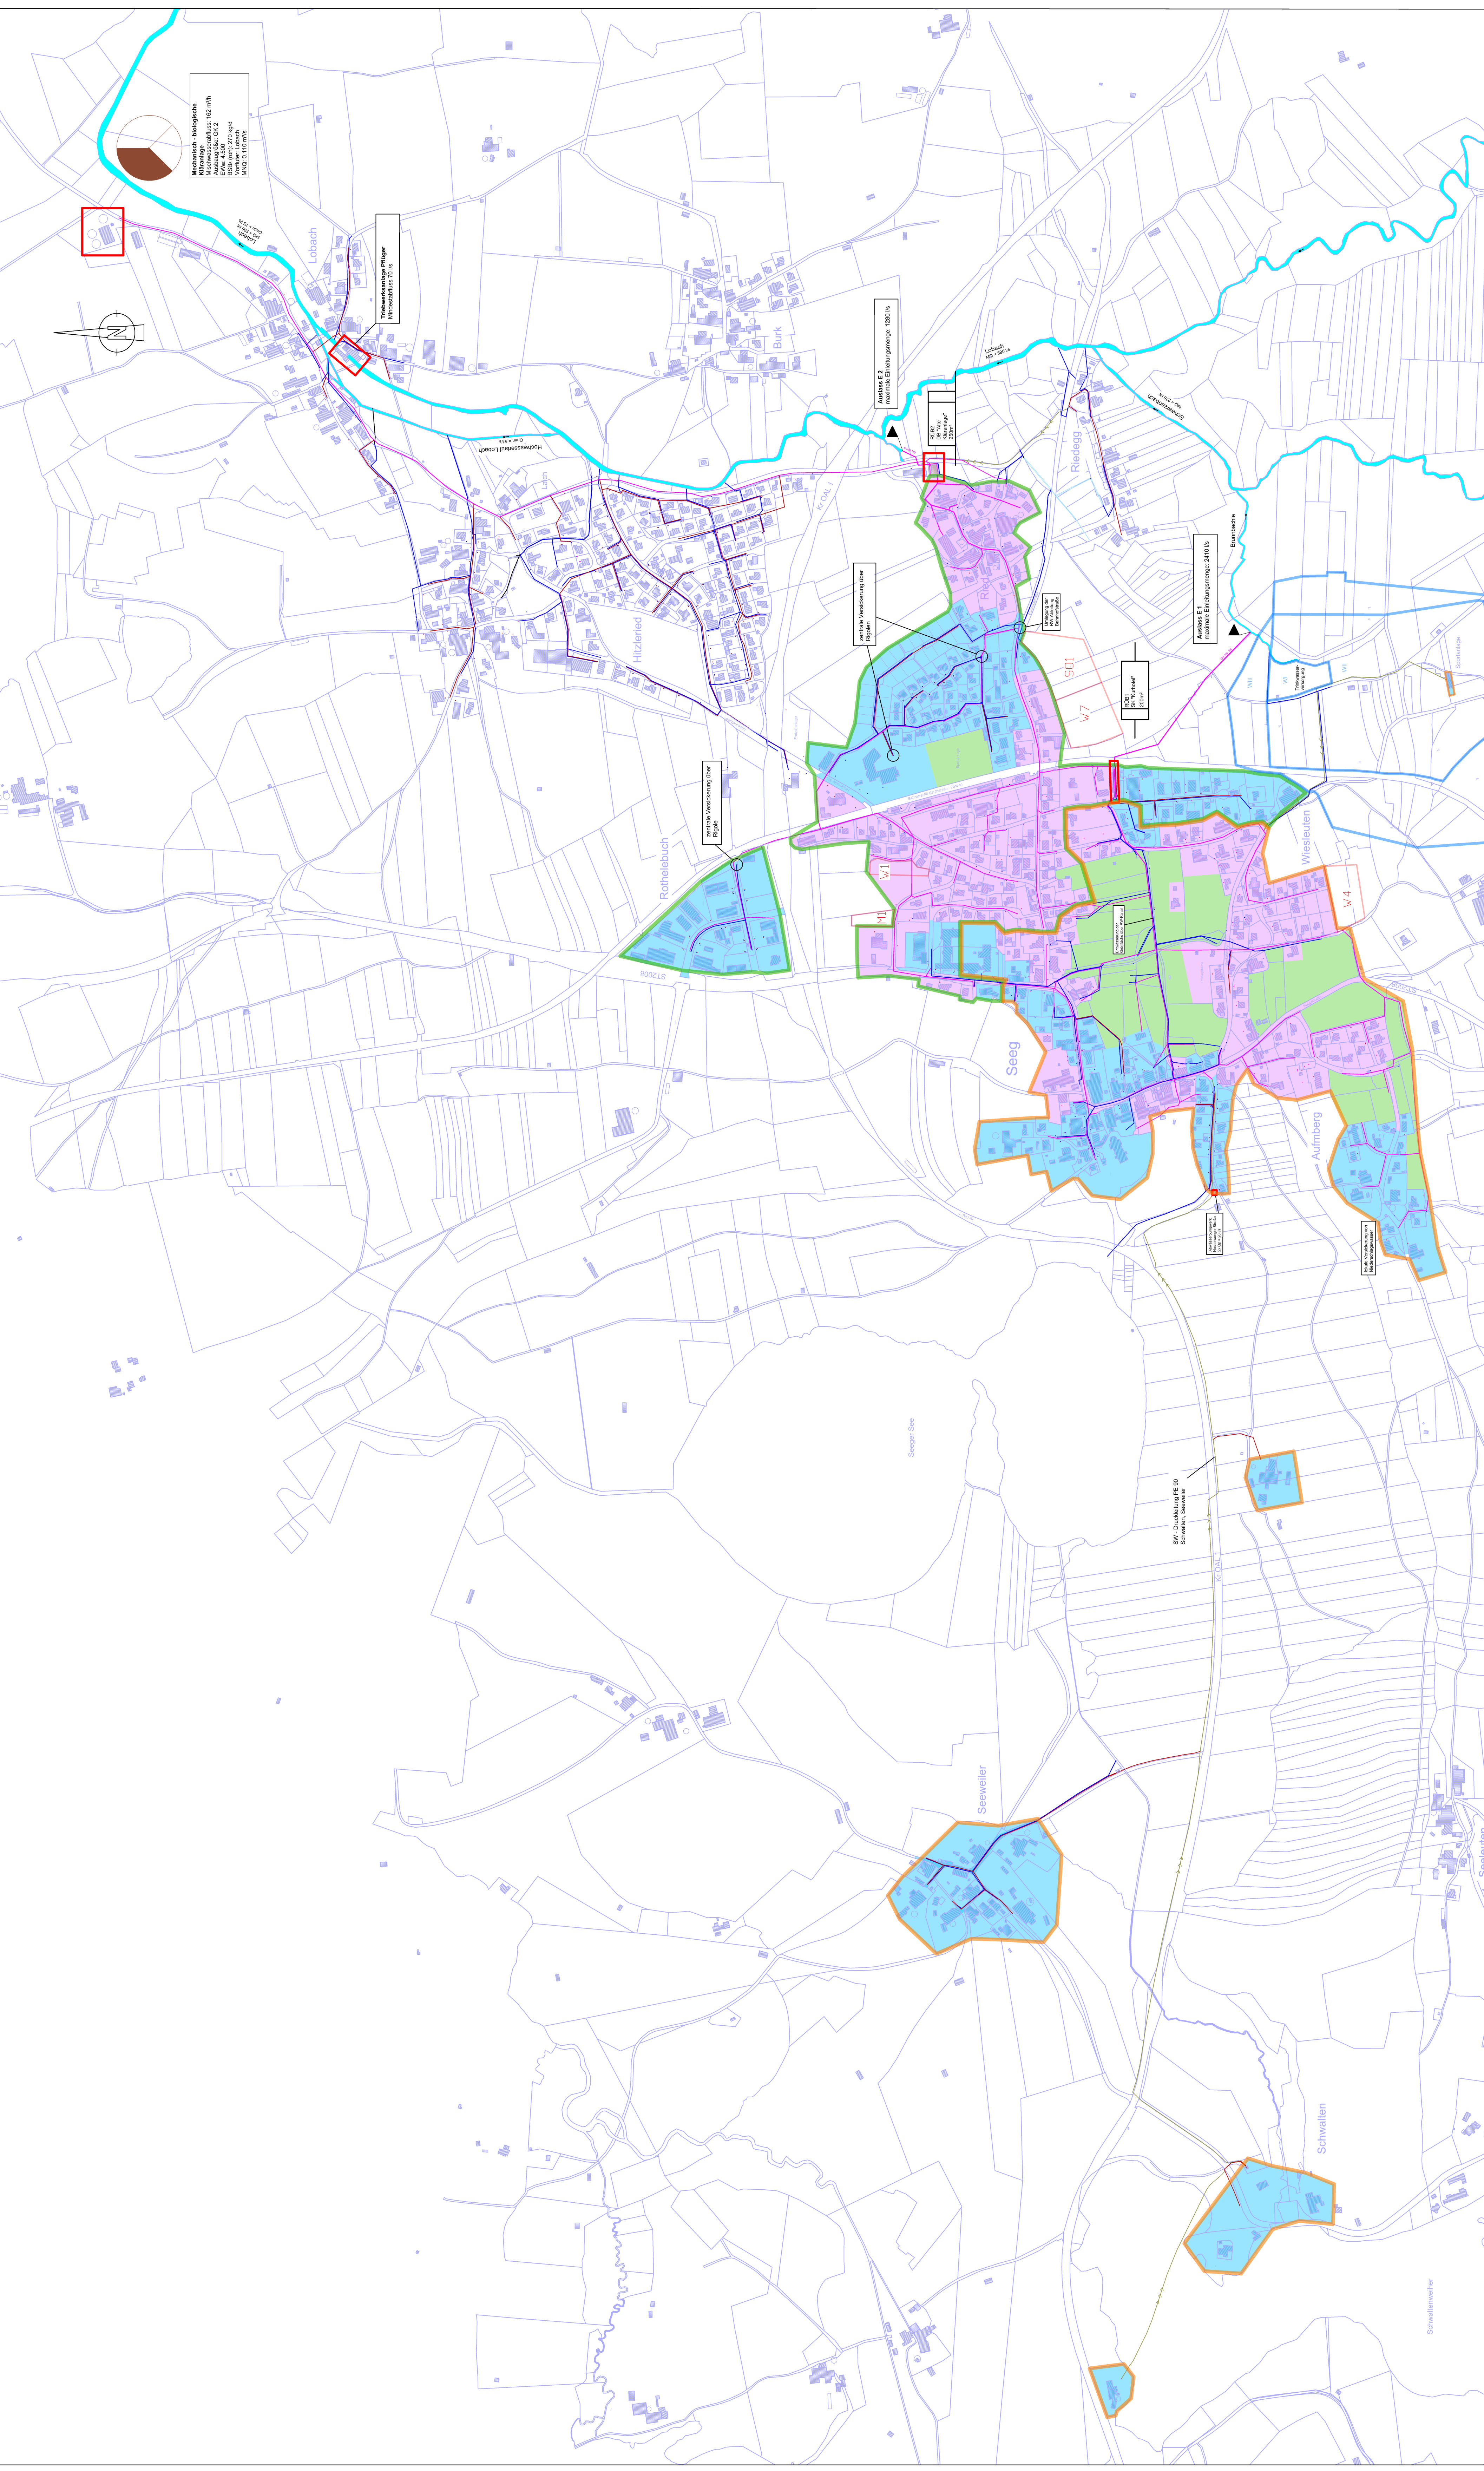

Fertigung

Nr.	Art der Änderung	Datum	Zeichen

Antrag	
Einleitung von Mischwasser aus dem Kanalraum "Kurhotel" und dem Durchlaufbecken "Alte Kläranlage" in einen Zulaufgraben zum Schwarzenbach bzw. die Lobach durch die Gemeinde Seeg	
Maßstab:	1 : 5.000
Planjahr:	August 2019
Blattgröße:	3,12
Blatt-Nr.:	111176/1,2
Projekt-Nr.:	111176
Vermaßstab:	111176
Entwurf/Verfasser:	mooser ingenieur gmbh & co. kg, 87620 Kaufbeuren, Fon +49 (0) 8341 8021-0, www.mooser-ingeniere.de
Gezeichnet:	Aug. 19. - Mo/Ro
Geprüft:	Aug. 19. - Re

Das Zeichnung ist eine unvollständige Darstellung des Entwurfs. Die Zeichnung ist nicht verbindlich. Die Zeichnung ist nur für den Zweck der Darstellung und nicht für die Ausführung zu verwenden. Die Zeichnung ist nur für den Zweck der Darstellung und nicht für die Ausführung zu verwenden.