
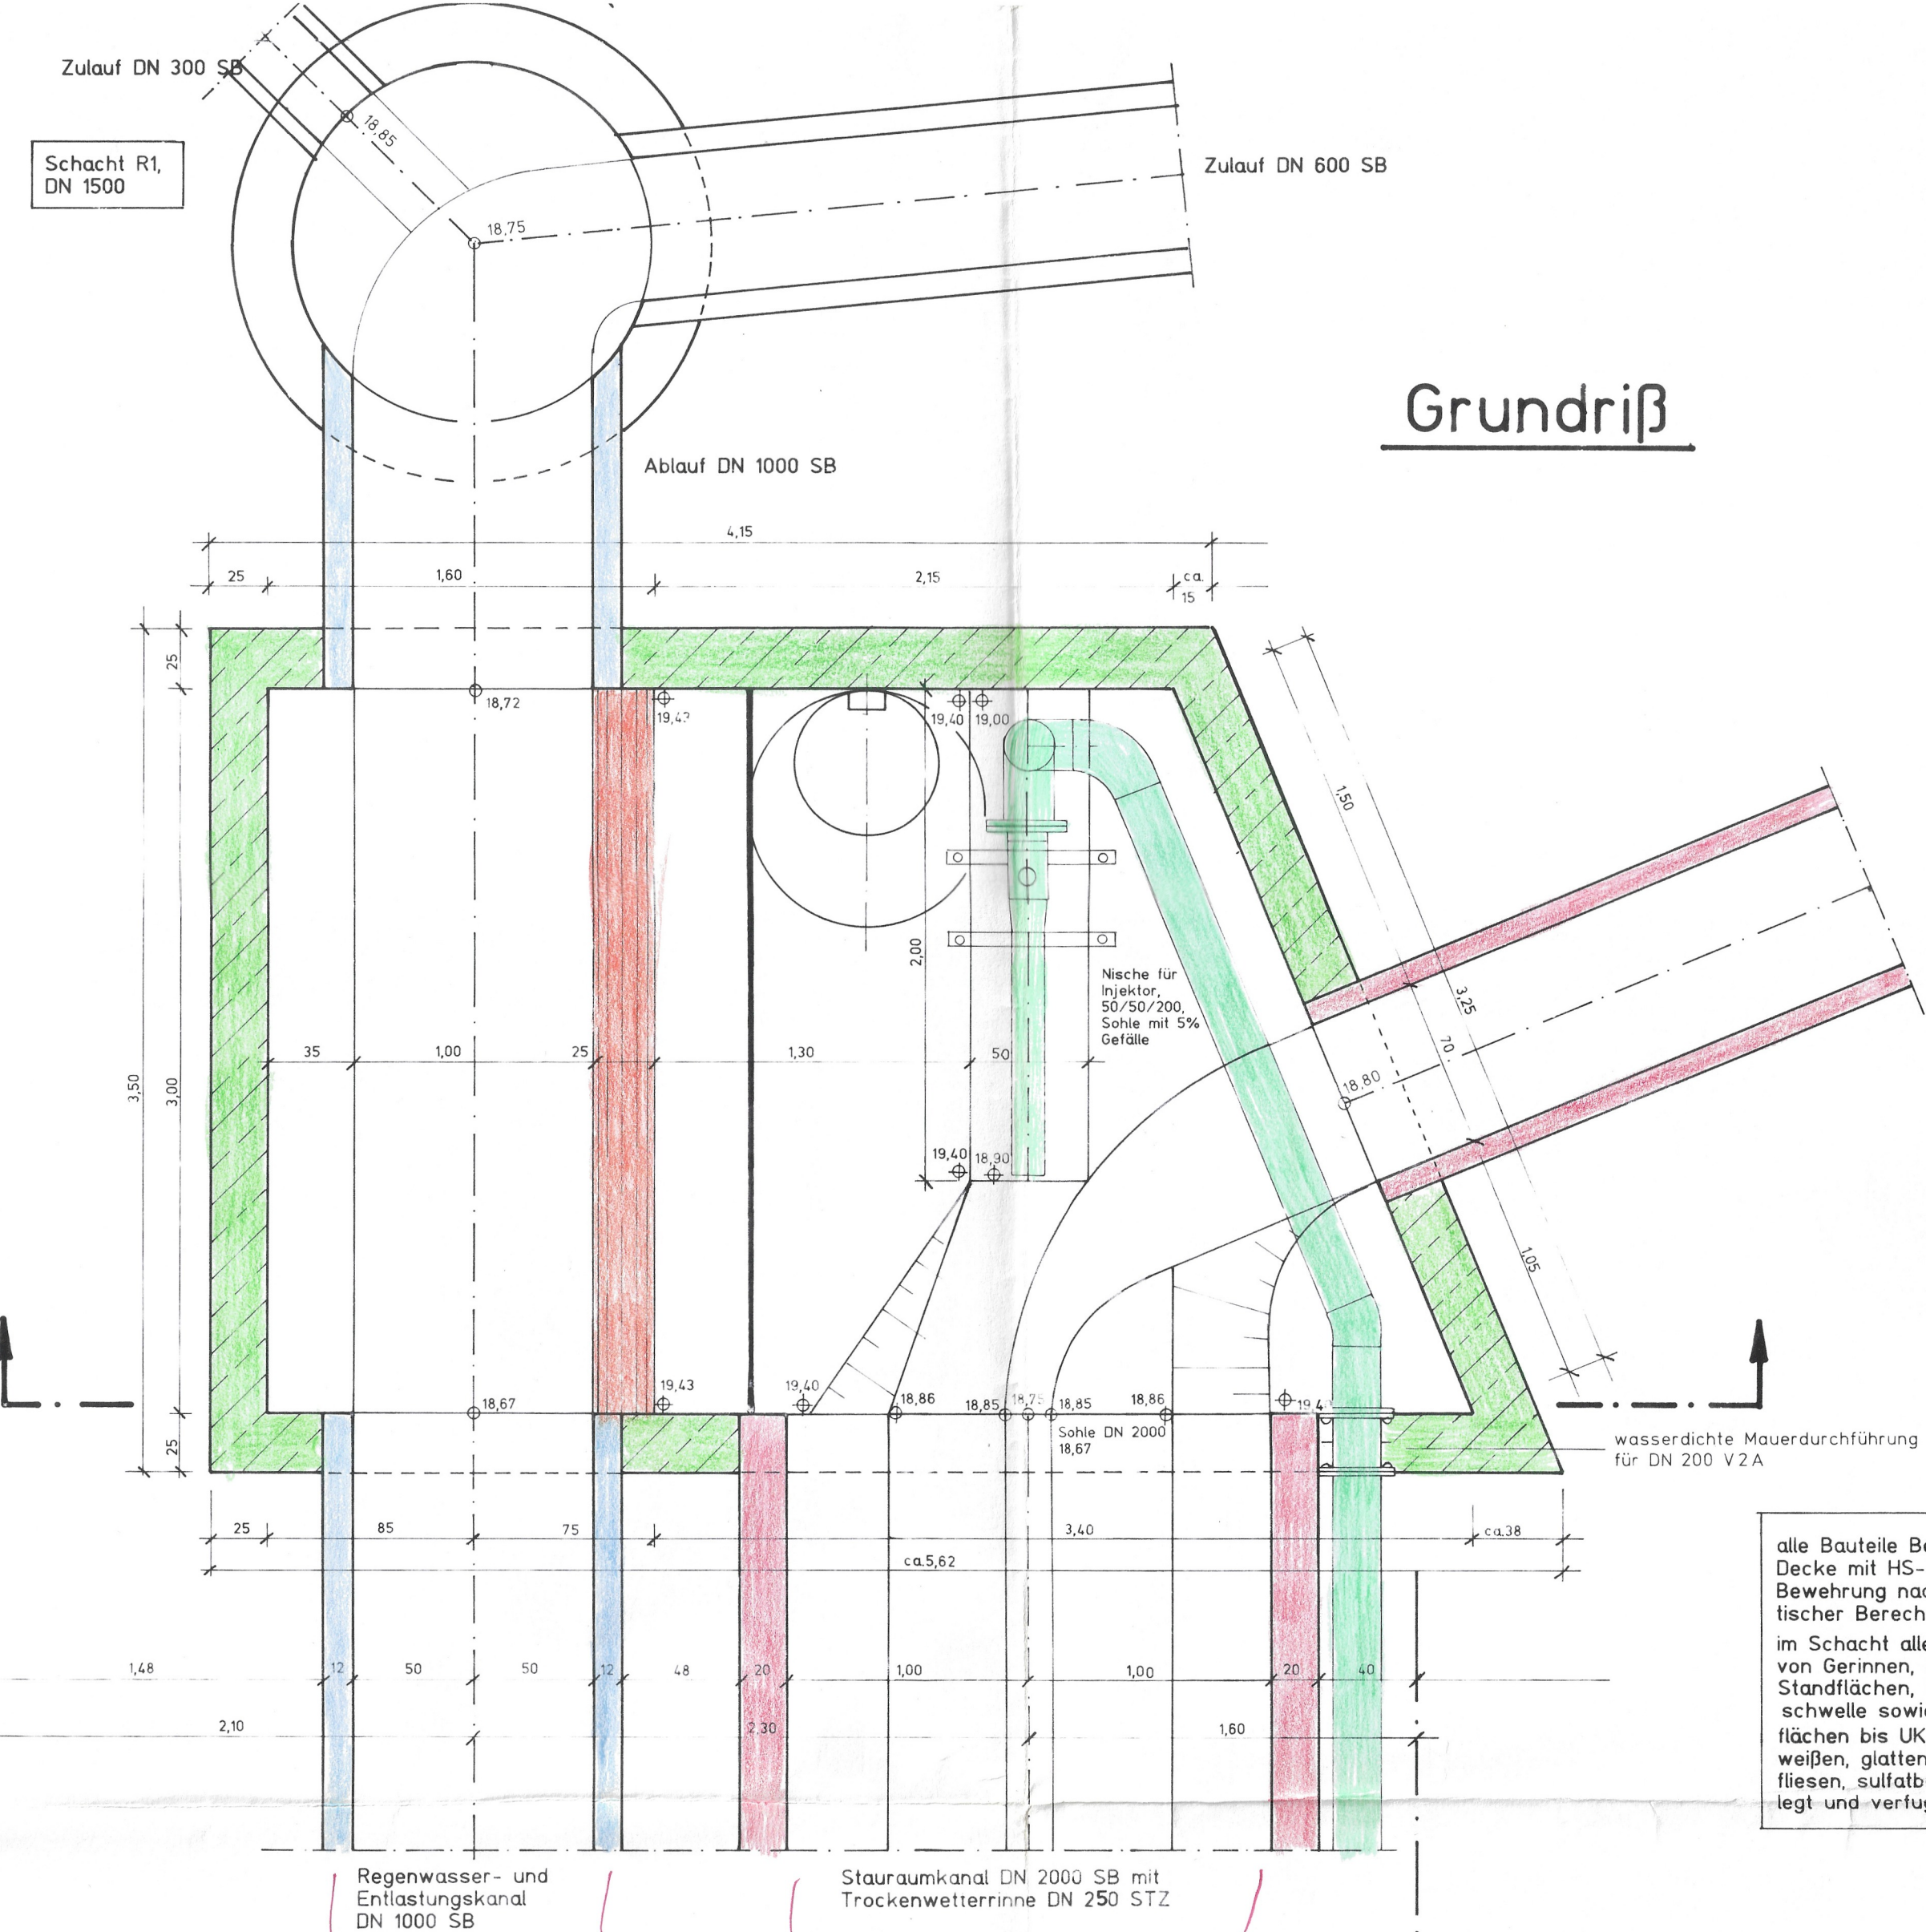



# Lageskizze

M 1 : 50

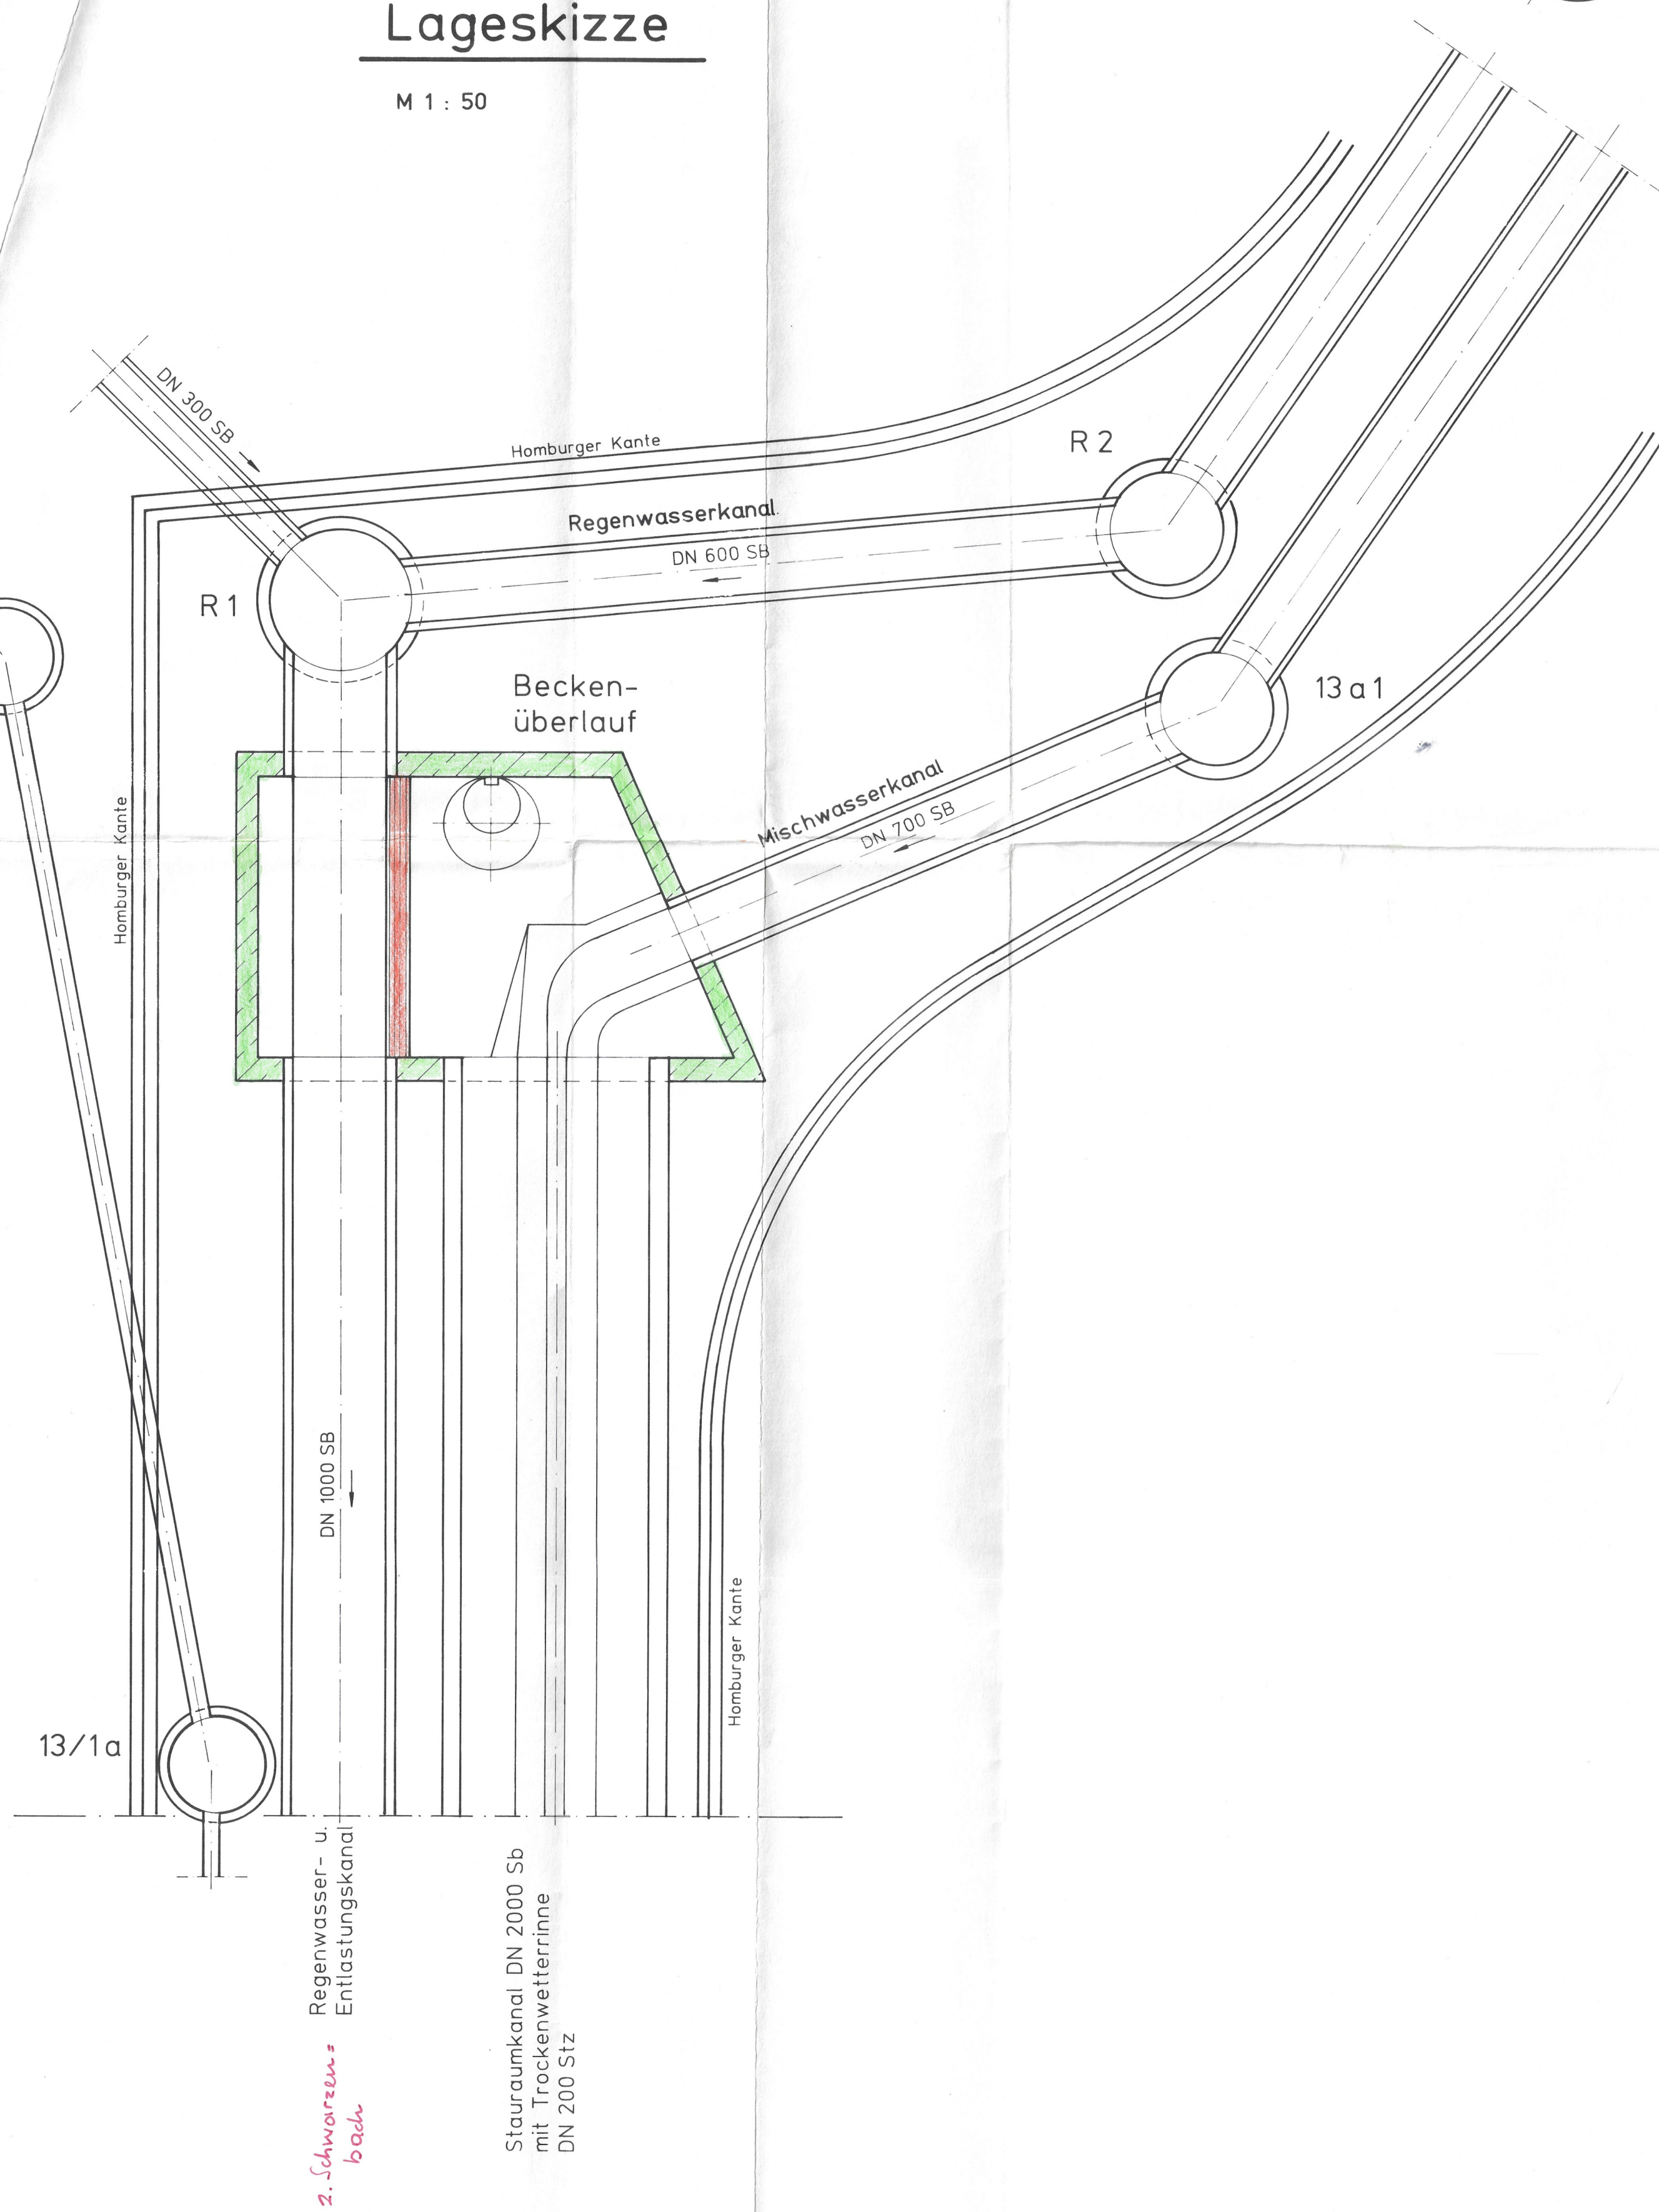

alle Bauteile Beton B 25, Decke mit HS-Zement, Bewehrung nach statischer Berechnung, im Schacht alle Flächen von Gerinnen, Bermen, Standflächen, Überlaufschwelle sowie alle Wandflächen bis UK-Decke mit weißen, glatten Klinskernfliesen, sulfatbeständig verlegt und verputzt (PGI-Produkte)

# Schnitt 1-1

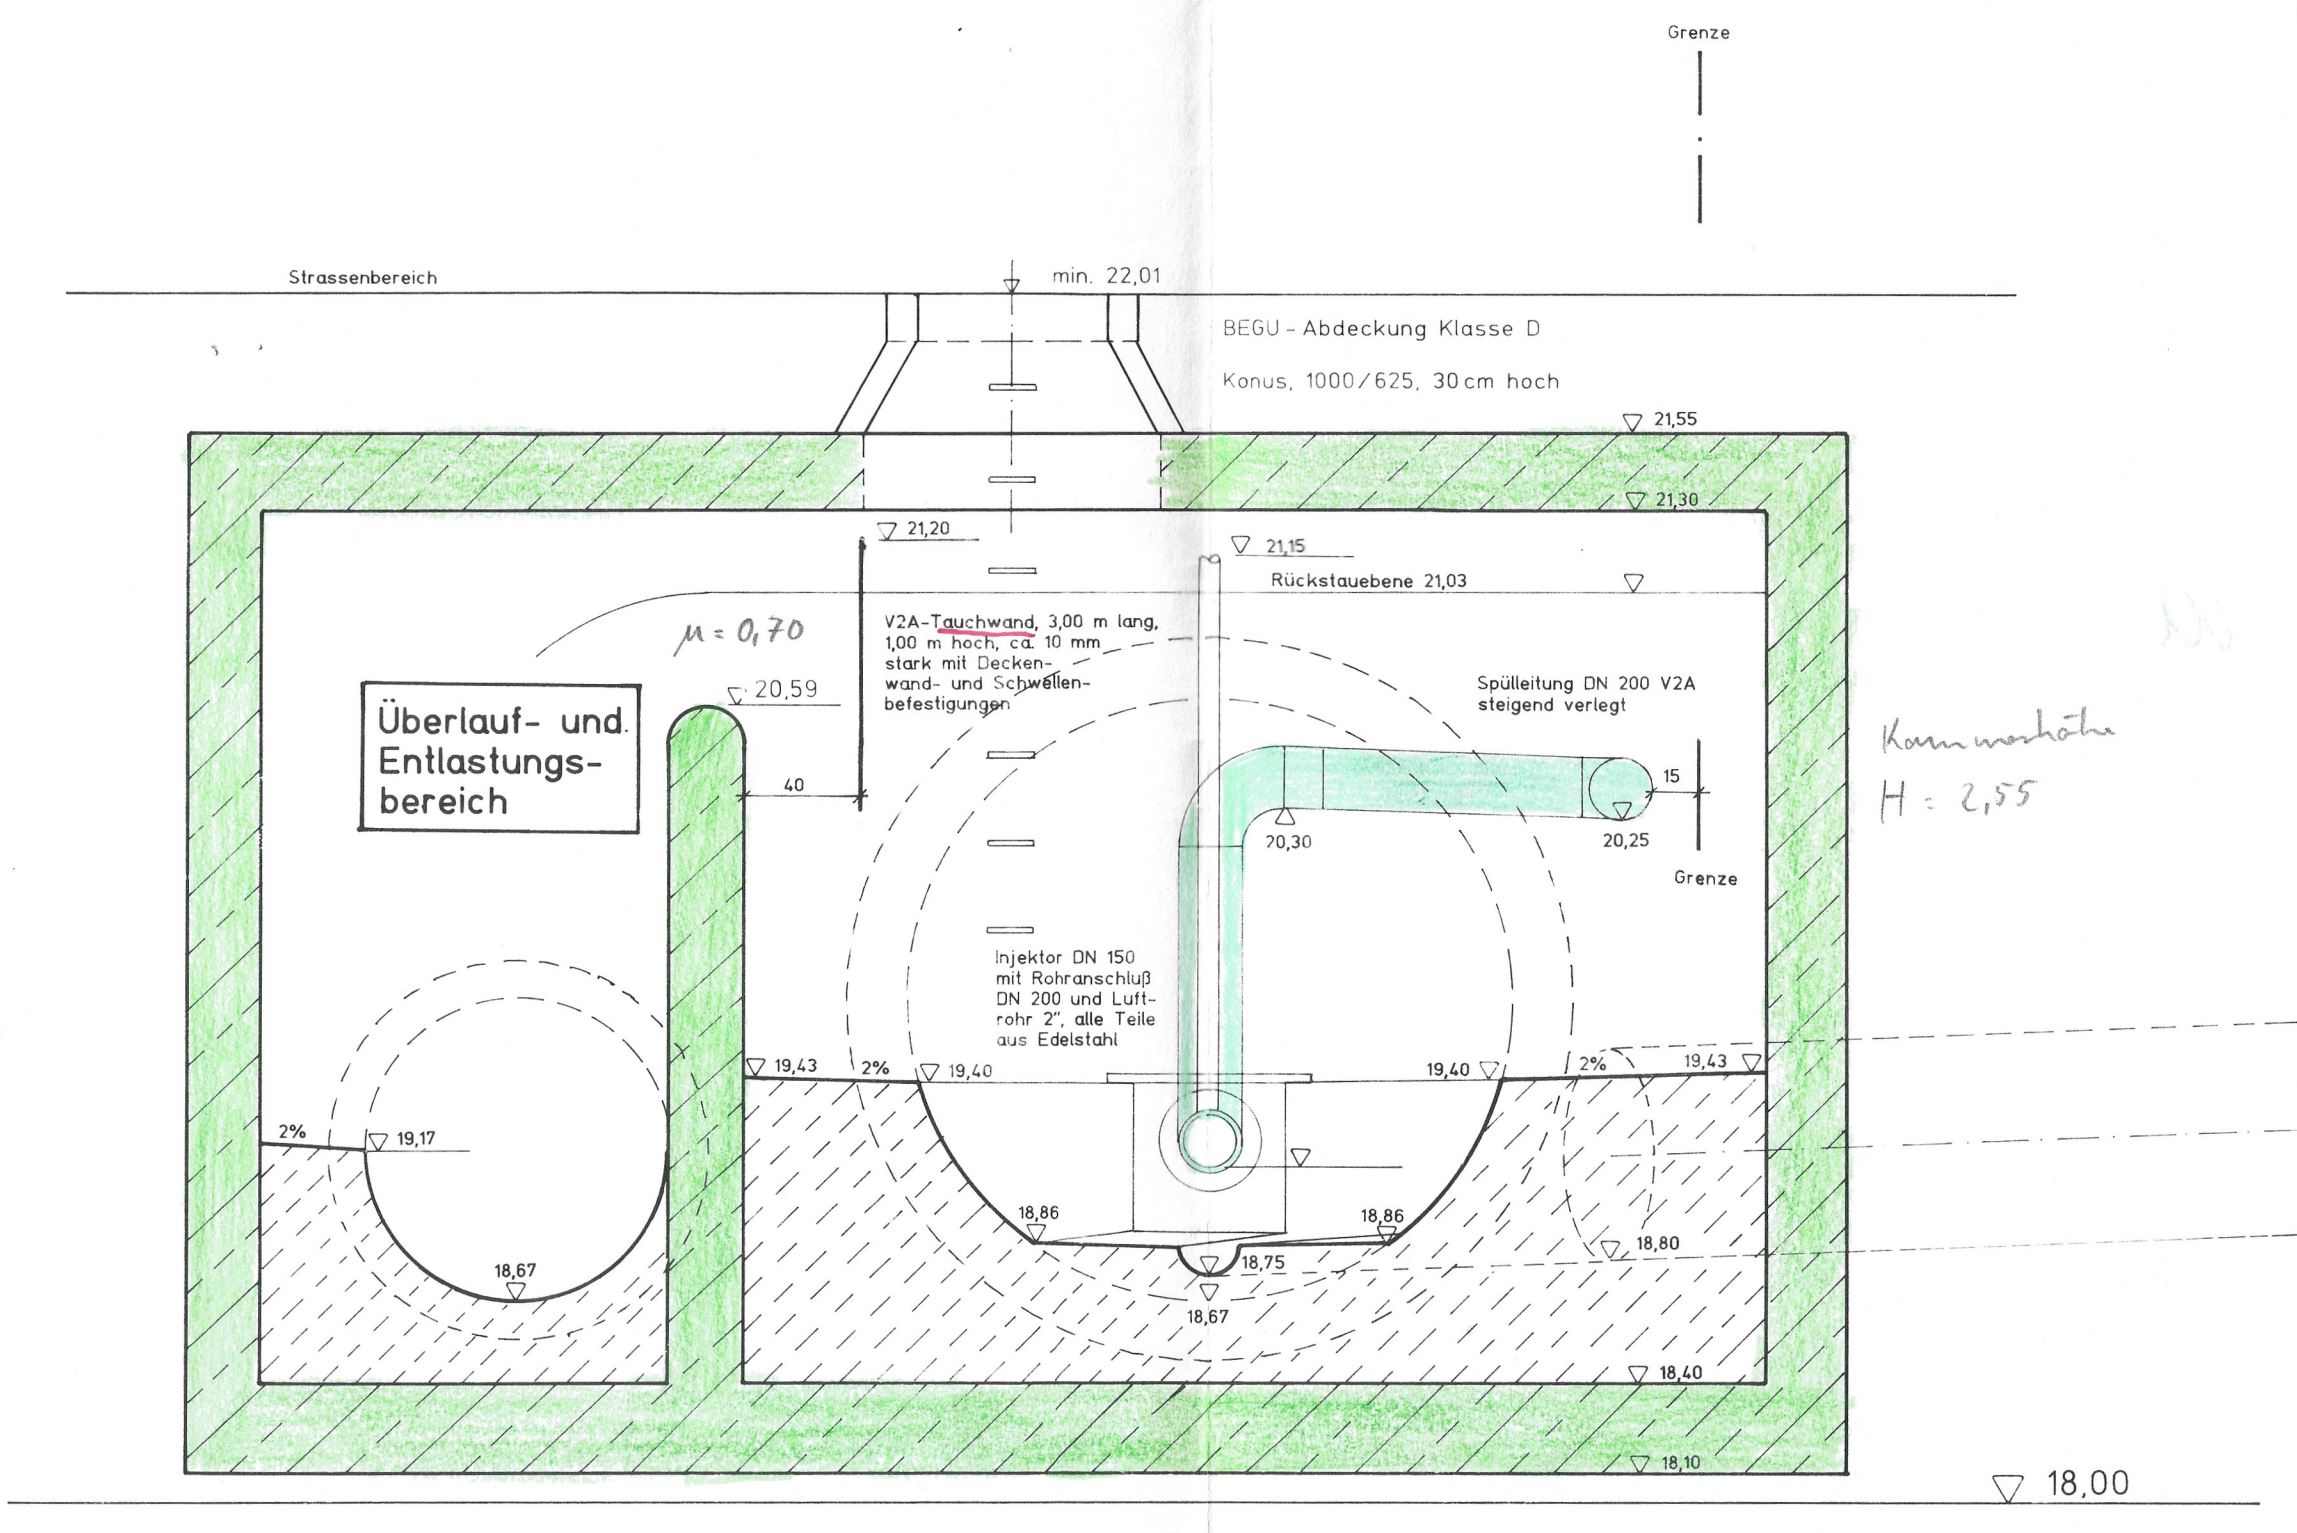

Unterlage 3.2.2 zum Wasserrechtsantrag vom 18.12.2018

Im wasserrechtl. Verfahren geprüft.  
Amtl. Sachverständiger  
Wasserwirtschaftsamt Kempten  
893 Kempten, den 28. Okt. 2018  
i.A. *[Signature]*  
K. Krämling  
Dipl. Ing. (FH)

Genehmigt mit Bescheid vom 26.11.18 Nr. 422-644-11  
Landratsamt Ostallgäu  
i.A. *[Signature]*  
Manl

Nr.	Änderung	Datum	Name	Datum	Name
Vorhaben	Stauraumkanal am Kurhotel mit Ableitung	Fertigung-Nr: .....			
Vorhabensträger	Gemeinde Seeg	Beilage-Nr: <b>18</b>			
Landkreis	Ostallgäu	Plan-Nr: <b>B - 164.15</b>			
Planinhalt	verm. ....		entw. Blu		
Beckenüberlauf		gez. Blu		gepr. ....	
Maßstab	1 : 25	Maßstab Details	1 : .....		
Vorhabensträger	Gemeinde Seeg, Landkreis Ostallgäu		Entwurfsverfasser:		
20.1.18 (Datum)	<i>[Signature]</i> Rinderle (1. Bürgermeister)	20.1.18 (Datum)	Dipl. Ing. (Univ.) Gerald Blumrich Beratender Ingenieur für Tiefbau <i>[Signature]</i> Kempten, den 31.07.18 (Datum)		