


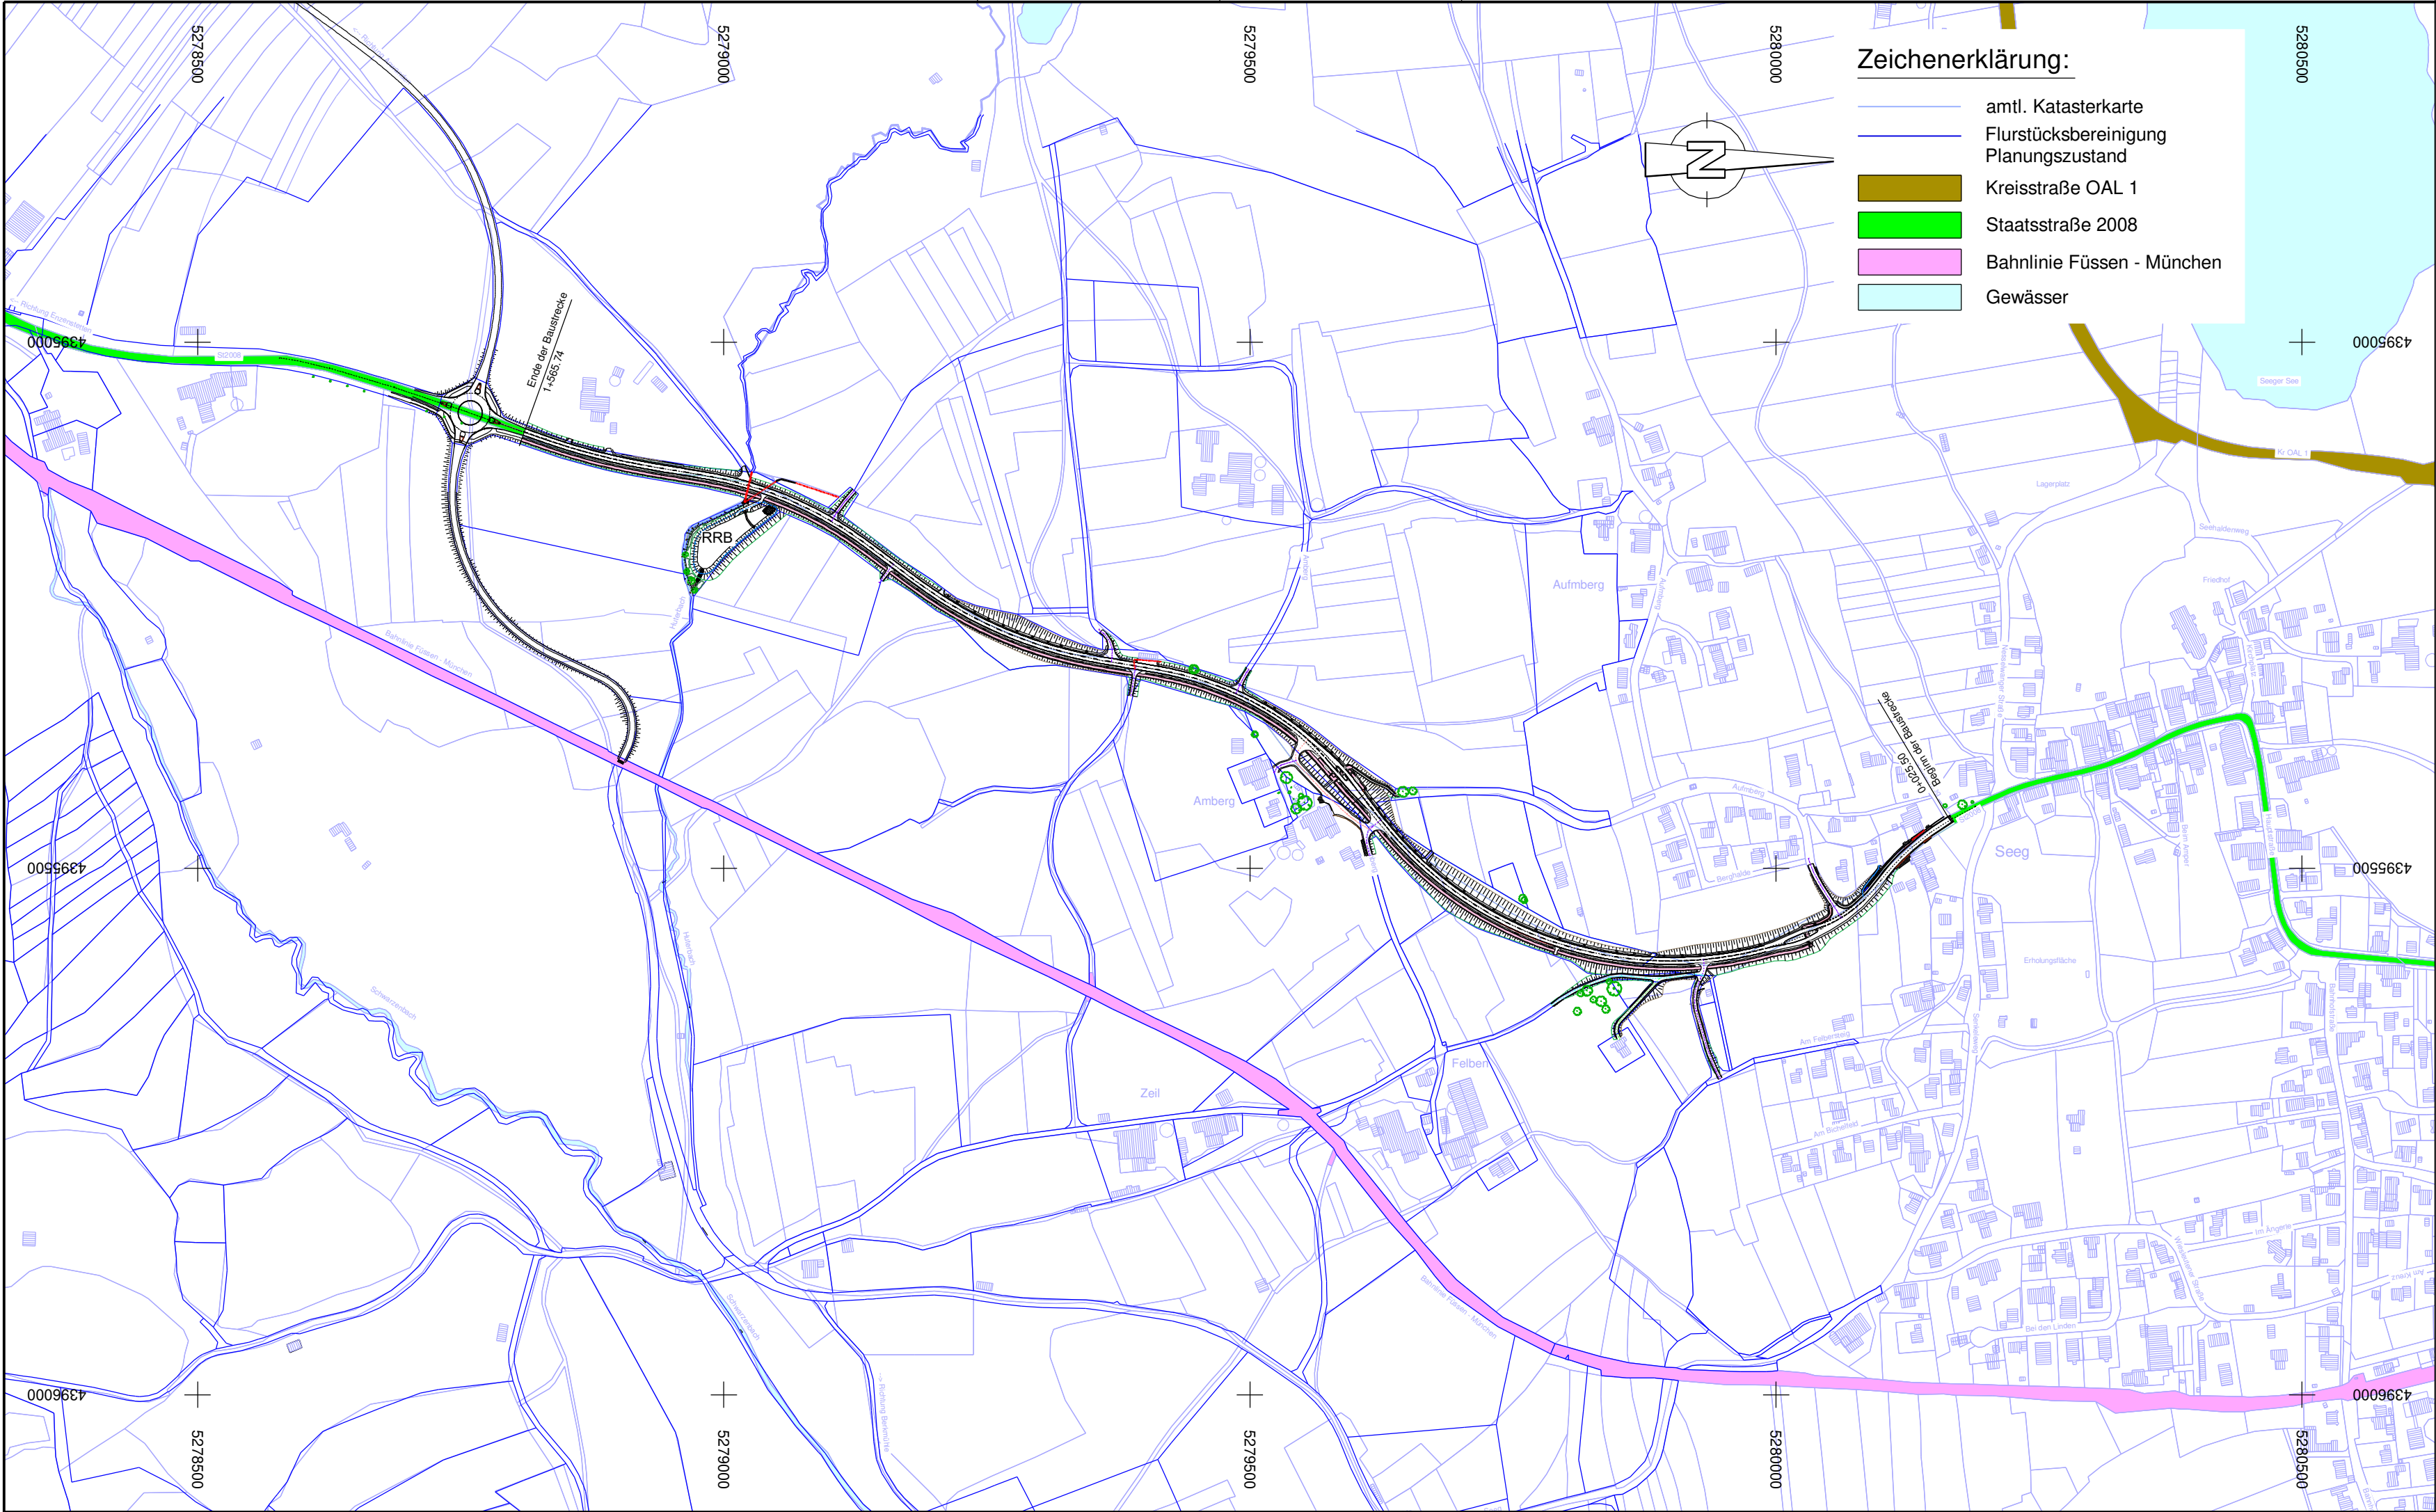

Hinweis Koordinatensystem / Höhensystem:
GK / DHHN12 ("Status 100"; m ü. NN)

. Fertigung			
Nr.	Art der Änderung	Datum	Zeichen
Planungsphase:			
Antrag			
Titel:			
Vollausbau der St2008 zwischen Seeg und Enzenstetten (BA2)			
Planinhalt:		Maßstab:	1 : 5000
Übersichtslageplan		Planstand:	August 2020
Auftraggeber:		Unterlage Nr.:	3.2
Staatliches Bauamt Kempten		Plan Nr.:	111346/1.2
		Projektnummer:	111346
Entwurfsverfasser:		vermessen:	Juni15/März19 - Ge/Pr
mooser ingenieure gmbh & co. kg Hohe Buchleuthe 9a 87600 Kaufbeuren Fon +49 (0) 8341 9021-0 info@mooser-ingenieure.de www.mooser-ingenieure.de		entworfen:	Aug. 20 - Mo/Kj
		gezeichnet:	Aug. 20 - Kj/Ze
aufgestellt:			
Kaufbeuren, den			

Diese Zeichnung darf ohne ausdrückliche Genehmigung weder vervielfältigt, noch an Dritte weiter gegeben werden Eigentümer- und Urheberrecht vorbehalten.
Pfad: R:\Stratis14\Projekte\110895\111346\LPÜ-5000-3-2_LPÜ