


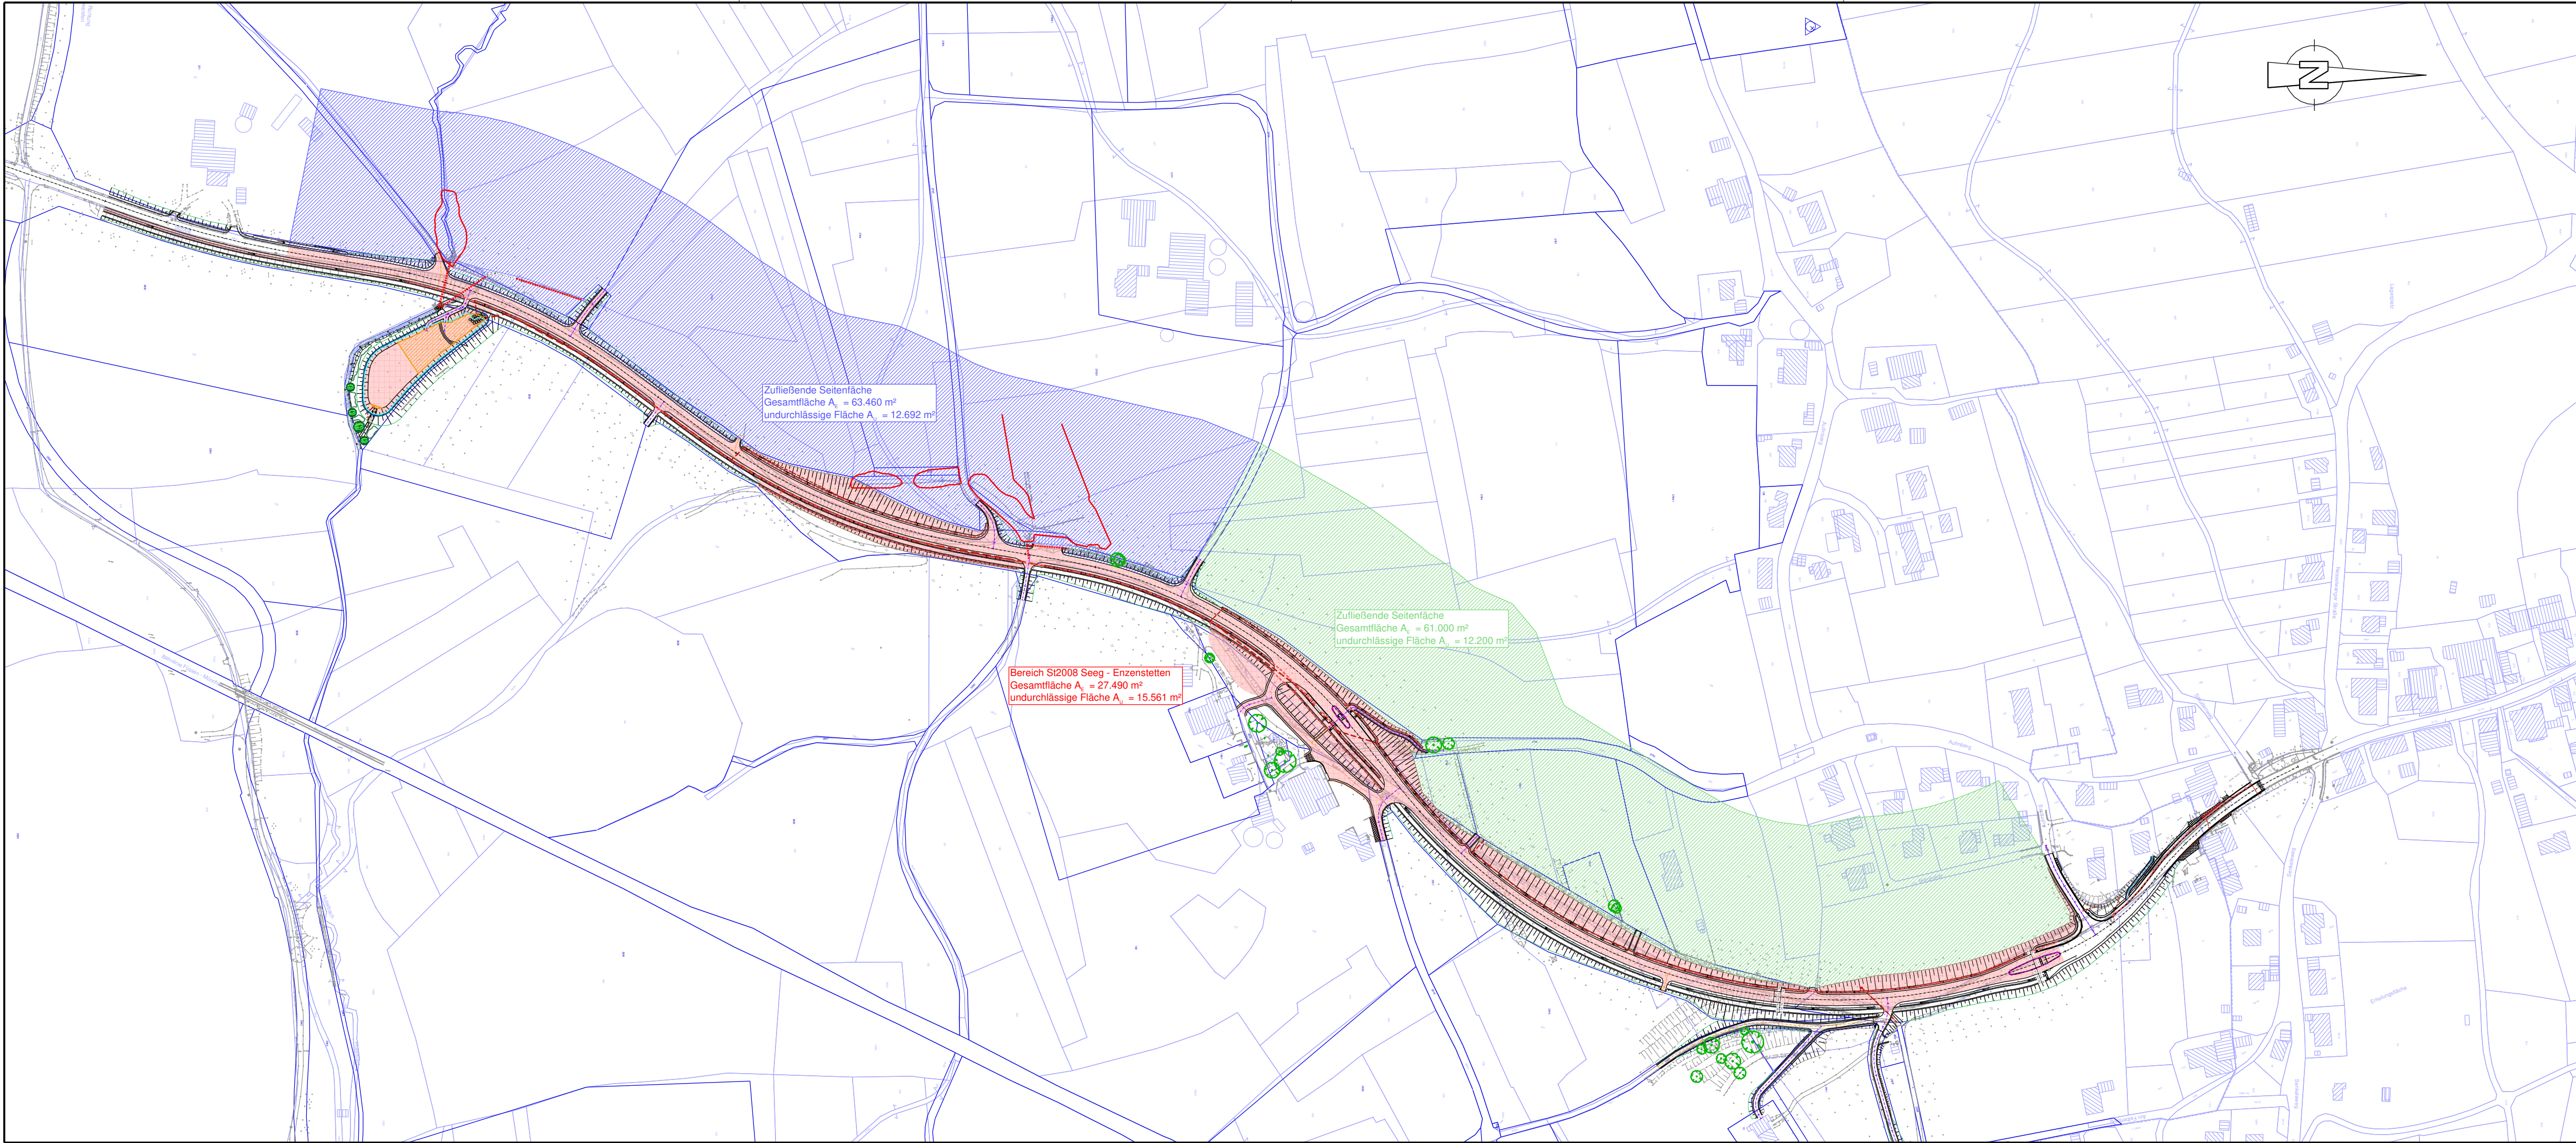

Zeichenerklärung:

amtl. Katasterkarte

Flurstücksbereinigung

Planungszustand

Entwurfsvermessung

Regenwasserkanal Planung

Kreisstraße OAL 1

Staatsstraße 2008

Bahnlinie Füssen - München

Gewässer

Einzugsgebiet - Bereich St2008 Seeg - Enzenstetten

Einzugsgebiet - Zufließ. Fläche

Einzugsgebiet - Zufließ. Fläche

Biotope

Fertigung

Nr.	Art der Änderung	Datum	Zeichen
Planungsphase:			
Antrag			
Titel:			
Vollausbau der St 2008 zwischen Seeg und Enzenstetten			
Planinhalt:	Maßstab:		
Einzugsgebietslageplan	1 : 2.500		
	Planstand:		
	August 2020		
Auftraggeber:	Unterlage Nr.:		
Staatliches Bauamt Kempten	5.1		
	Plan Nr.:		
	111346/3.1		
	Projektnummer:		
	111346		
Entwurfsverfasser:	vermessen:		
mooser ingenieure mooser ingenieure gmbh & co. kg Hohe Buchleuthe 9a 87600 Kaufbeuren Fon +49 (0) 8341 9021-0 info@mooser-ingenieure.de www.mooser-ingenieure.de	-		
	entworfen:		
	Aug. 20 - Mo/Kj		
aufgestellt:		gezeichnet:	
Kaufbeuren, den		Aug. 20 - Kj/Ze	

Diese Zeichnung darf ohne ausdrückliche Genehmigung weder vervielfältigt, noch an Dritte weiter gegeben werden Eigentümer- und Urheberrecht vorbehalten.
Plad: R:\TWO-Civil\2019\Projekte\110895\ \LPU-5000-N1.sda\

5-1_Einzugsgebietslageplan.pdf

858 mm 297 mm 0,25 m²