


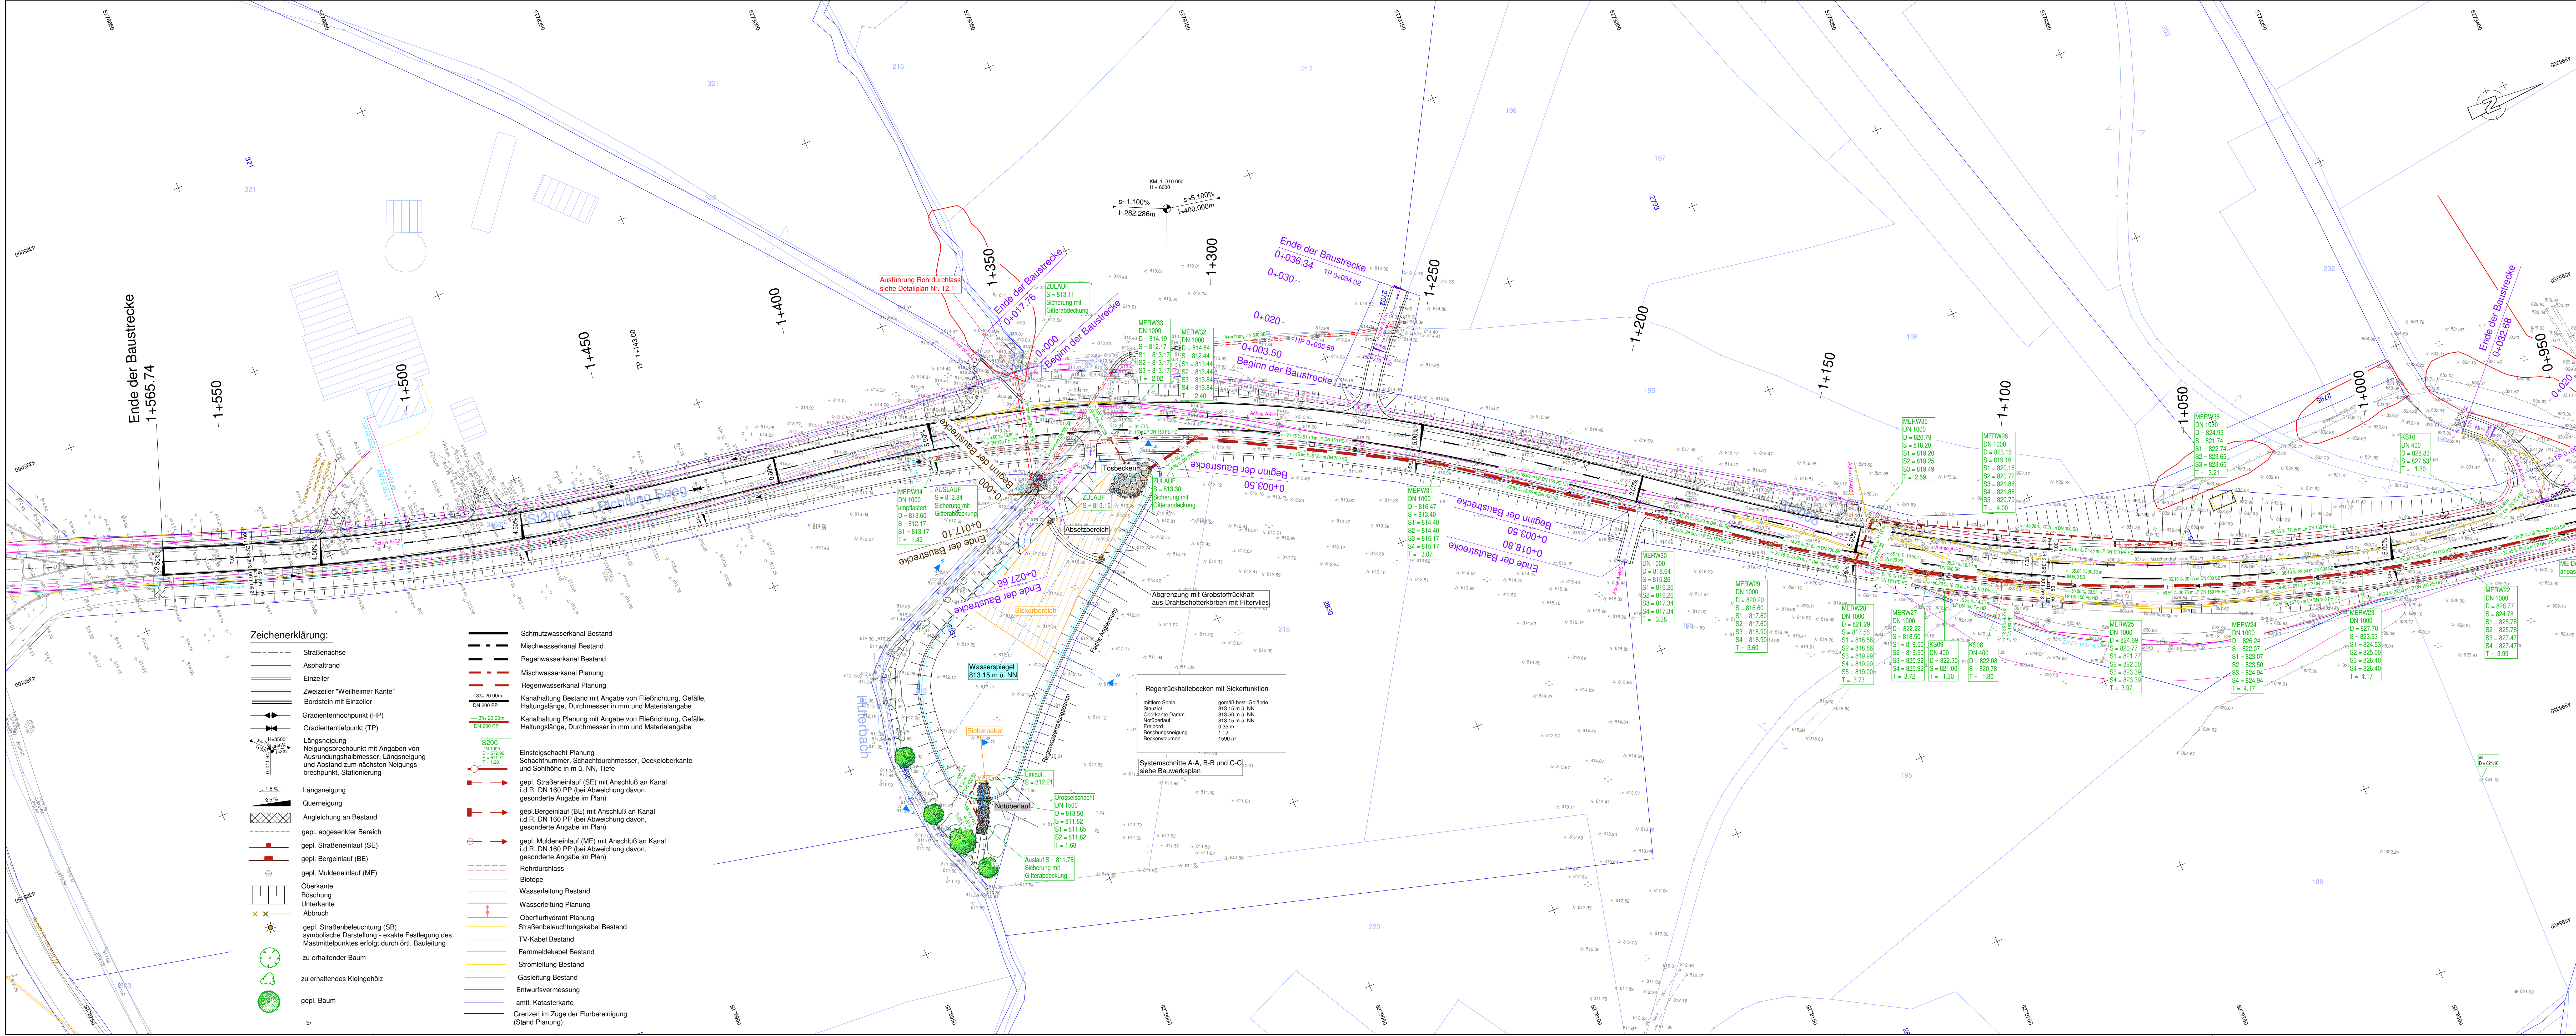

- Hinweise Sparten:**
- Die Lage der best. Spartenleitungen wurden aus den Lageplänen der Spartenträger übernommen und sind somit zur Maßentnahme nur bedingt geeignet.
 - Bestehende Leitungstrasse von Telekom und Kabel Deutschland laut Planauskunft graphisch übernommen.
Teilweise massive Ungenauigkeiten in der Darstellung vorhanden.
 - Bestehende Wasserleitung ist digital vom Städtischen Wasserwerk übernommen und nicht mit aufgenommenen Daten abgeglichen.
 - Genaue Spartenlage ist vor Ort zu prüfen!

Hinweis Koordinatensystem / Höhensystem:
GK / DHN12 ("Status 100"; m ü. NN)

Antrag

Vollausbau der St2008 zwischen Seeg und Enzenstetten (BA2)

Nr.	Art der Änderung	Datum	Zeichen
Planungsphase			
Titel			
Planhaft:			
Entwässerungslageplan 3 Stat. 0+960 bis Stat. 1+565.74			
Maststab: 1 : 500			
Auftraggeber:			
Staatliches Bauamt Kempten			
Umschlag Nr.: 5.4			
Plan-Nr.: 111346/3.4			
Projekt-Nr.: 111346			
Entwurf/Projektant:			
mooseri ingenieure gmbh & co. kg Hofe Buchhaute 9a 87600 Kaufbeuren Fon +49 (0) 8341 9021-0 info@mooseri-ingenieure.de www.mooseri-ingenieure.de			
Korrespondenz:			
Juni15/März19 - Ge/Pr			
Entworfen:			
Aug. 20 - Mo/Kj			
gezeichnet:			
Aug. 20 - Kj/Ze			
aufgestellt:			
Kaufbeuren, den			

Diese Zeichnung darf ohne ausdrückliche Genehmigung weder vervielfältigt, noch in Dritte weiter gegeben werden. Eigentümer und Urheberrecht vorbehalten.
Plan: R51414/4/Projekt/111346/111346/PP-SD008/BA2/3.4 - LIFE-3