



Längsschnitt
Maßstab 1 : 50

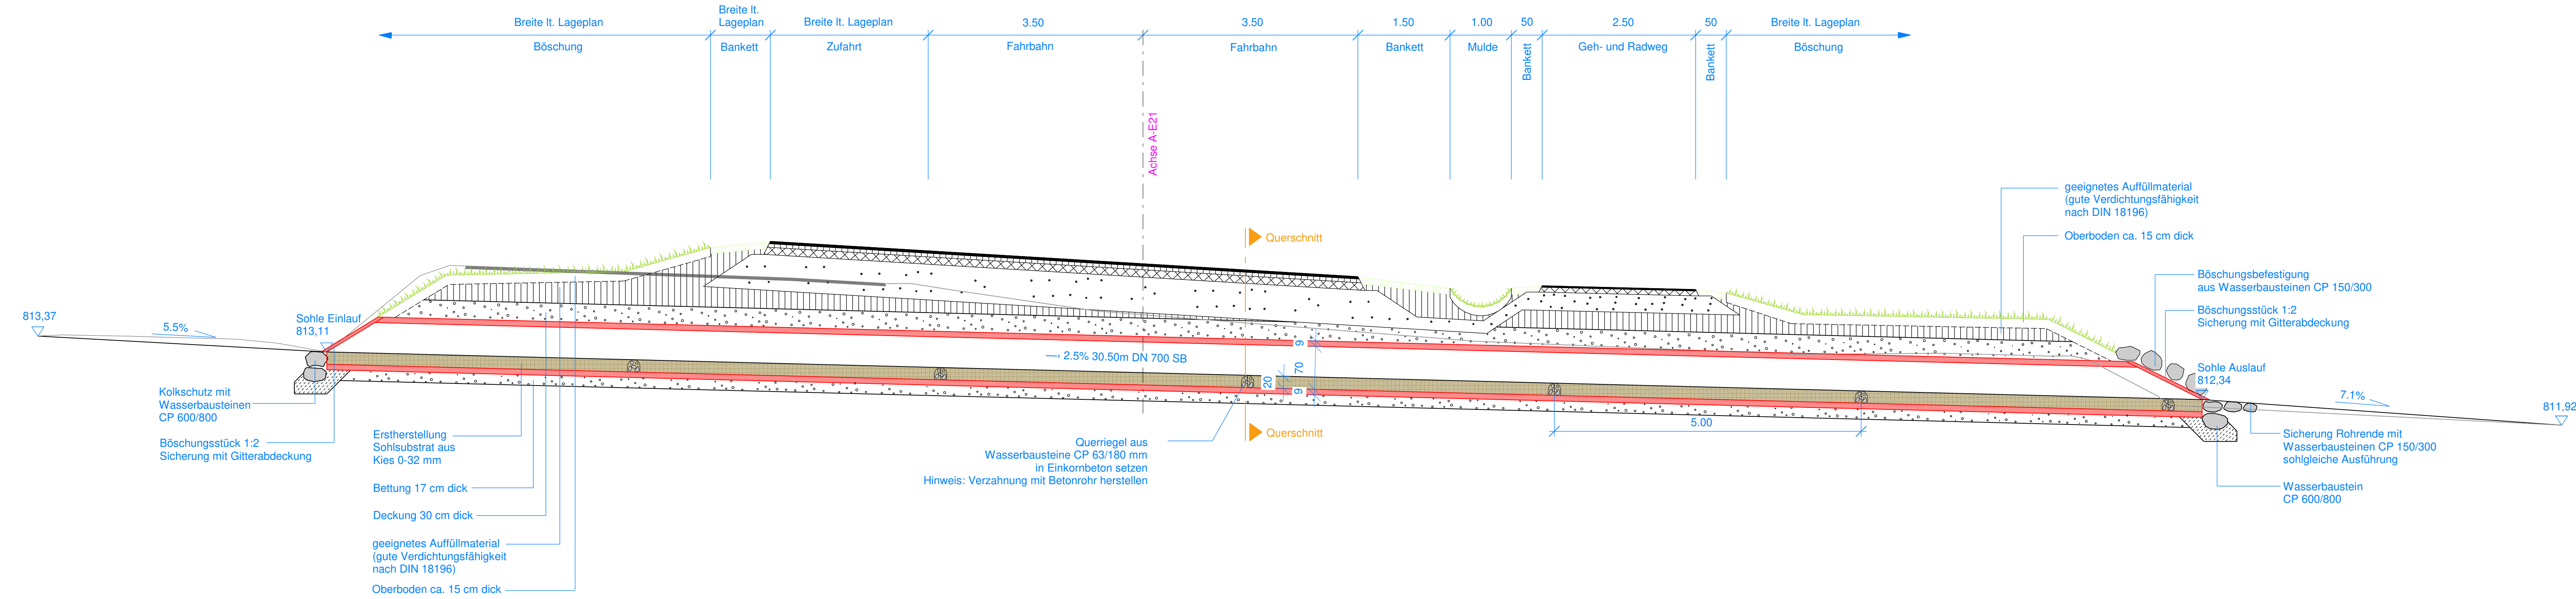

Querschnitt
Maßstab 1 : 25

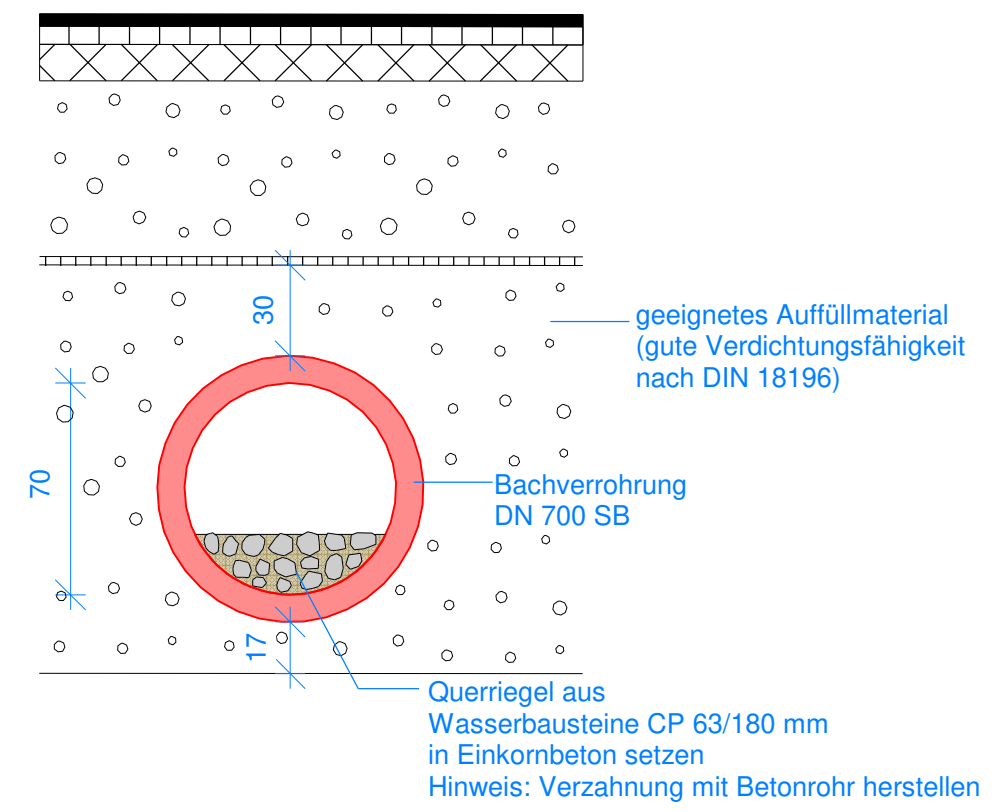

Hinweis Koordinatensystem / Höhensystem:
GK / DHHN12 ("Status 100"; m ü. NN)

. Fertigung			
Nr.	Art der Änderung	Datum	Zeichen
Planungsphase:			
Antrag			
Titel:			
Vollausbau der St2008 zwischen Seeg und Enzenstetten (BA2)			
Planinhalt:		Maßstab:	
Detail Rohrdurchlass		1 : 50	
Auftraggeber:		Planstand:	
Staatliches Bauamt Kempten		August 2020	
		Unterlage Nr.:	
		9.1	
		Plan Nr.:	
		111346/7.1	
		Projektnummer:	
		111346	
Entwurfsverfasser:		vermessen:	
		Juni15/März19 - Ge/Pr	
mooser ingenieure gmbh & co. kg Hohe Buchleuthe 9a 87600 Kaufbeuren Fon +49 (0) 8341 9021-0 info@mooser-ingenieure.de www.mooser-ingenieure.de		entworfen:	
		Aug. 20 - Mo/Kj	
		gezeichnet:	
		Aug. 20 - Kj/Ze	
aufgestellt:			
Kaufbeuren, den			