


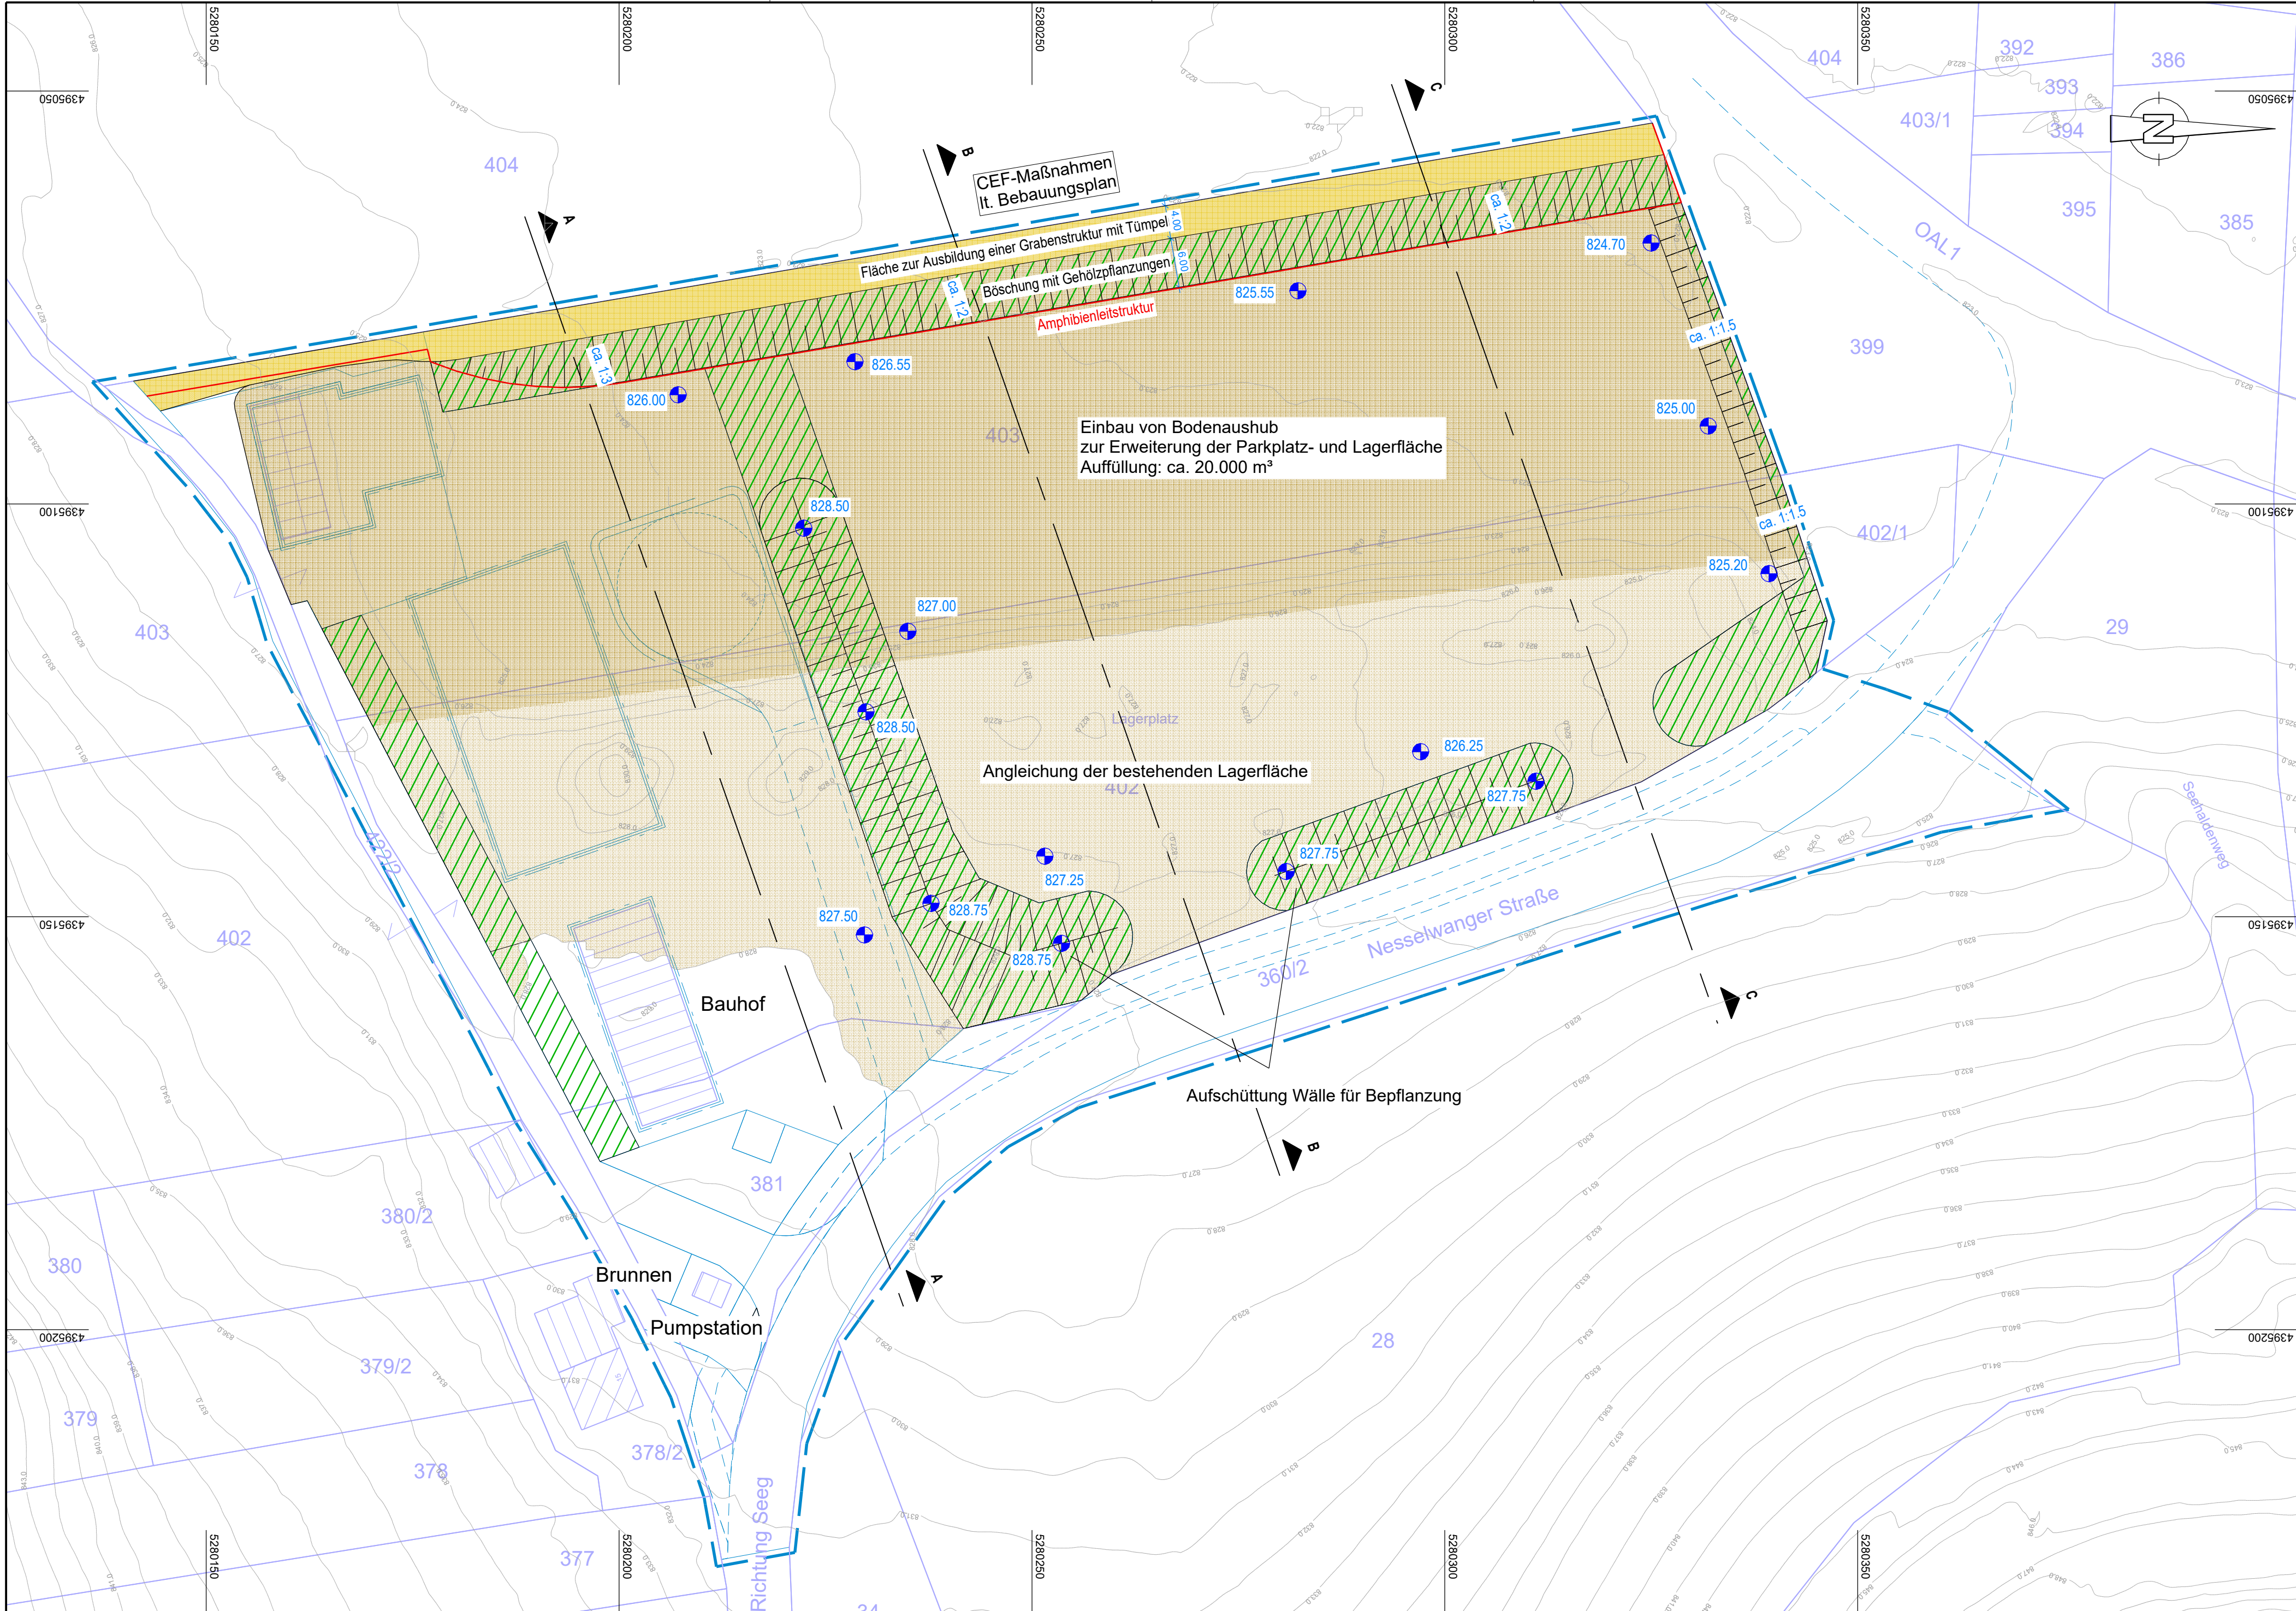

Zeichenerklärung:

- gepl. Geländehöhe
- Oberkante
- Böschung
- Unterkante
- Einbau Bodenaushub
- Angleichung bestehende Lagerfläche
- gepl. Bepflanzung lt. Bebauungsplan
- Höhengichtlinien (Bestandsgelände) auf Basis von Befliegungsdaten
- amtl. Katasterkarte
- Bebauungsplan (Stand Jan. 2021)

Hinweis Koordinatensystem / Höhensystem:
GK/DHHN2016 ("Status 170"; m ü. NN)

Stand 16.02.2021

. Fertigung			
Nr.	Art der Änderung	Datum	Zeichen
Planungsphase:			
Entwurfsplanung			
Titel:			
Einbau von Bodenaushub zur Erweiterung der Parkplatz- und Lagerfläche			
Planinhalt:		Maßstab:	1 : 500
Projektlageplan mit Darstellung Auffüllung		Planstand:	Februar 2021
Auftraggeber:		Unterlage Nr.:	2
Gemeinde Seeg		Plan Nr.:	
		Projektnummer:	213170
Entwurfsverfasser:		vermessen:	-
mooser ingenieure gmbh & co. kg Hohe Buchleuthe 9a 87600 Kaufbeuren Fon +49 (0) 8341 9021-0 info@mooser-ingenieure.de www.mooser-ingenieure.de		entworfen:	Feb. 21 - Mo/Fr
		gezeichnet:	Feb. 21 - Wr/Fr
aufgestellt: Kaufbeuren, den			