


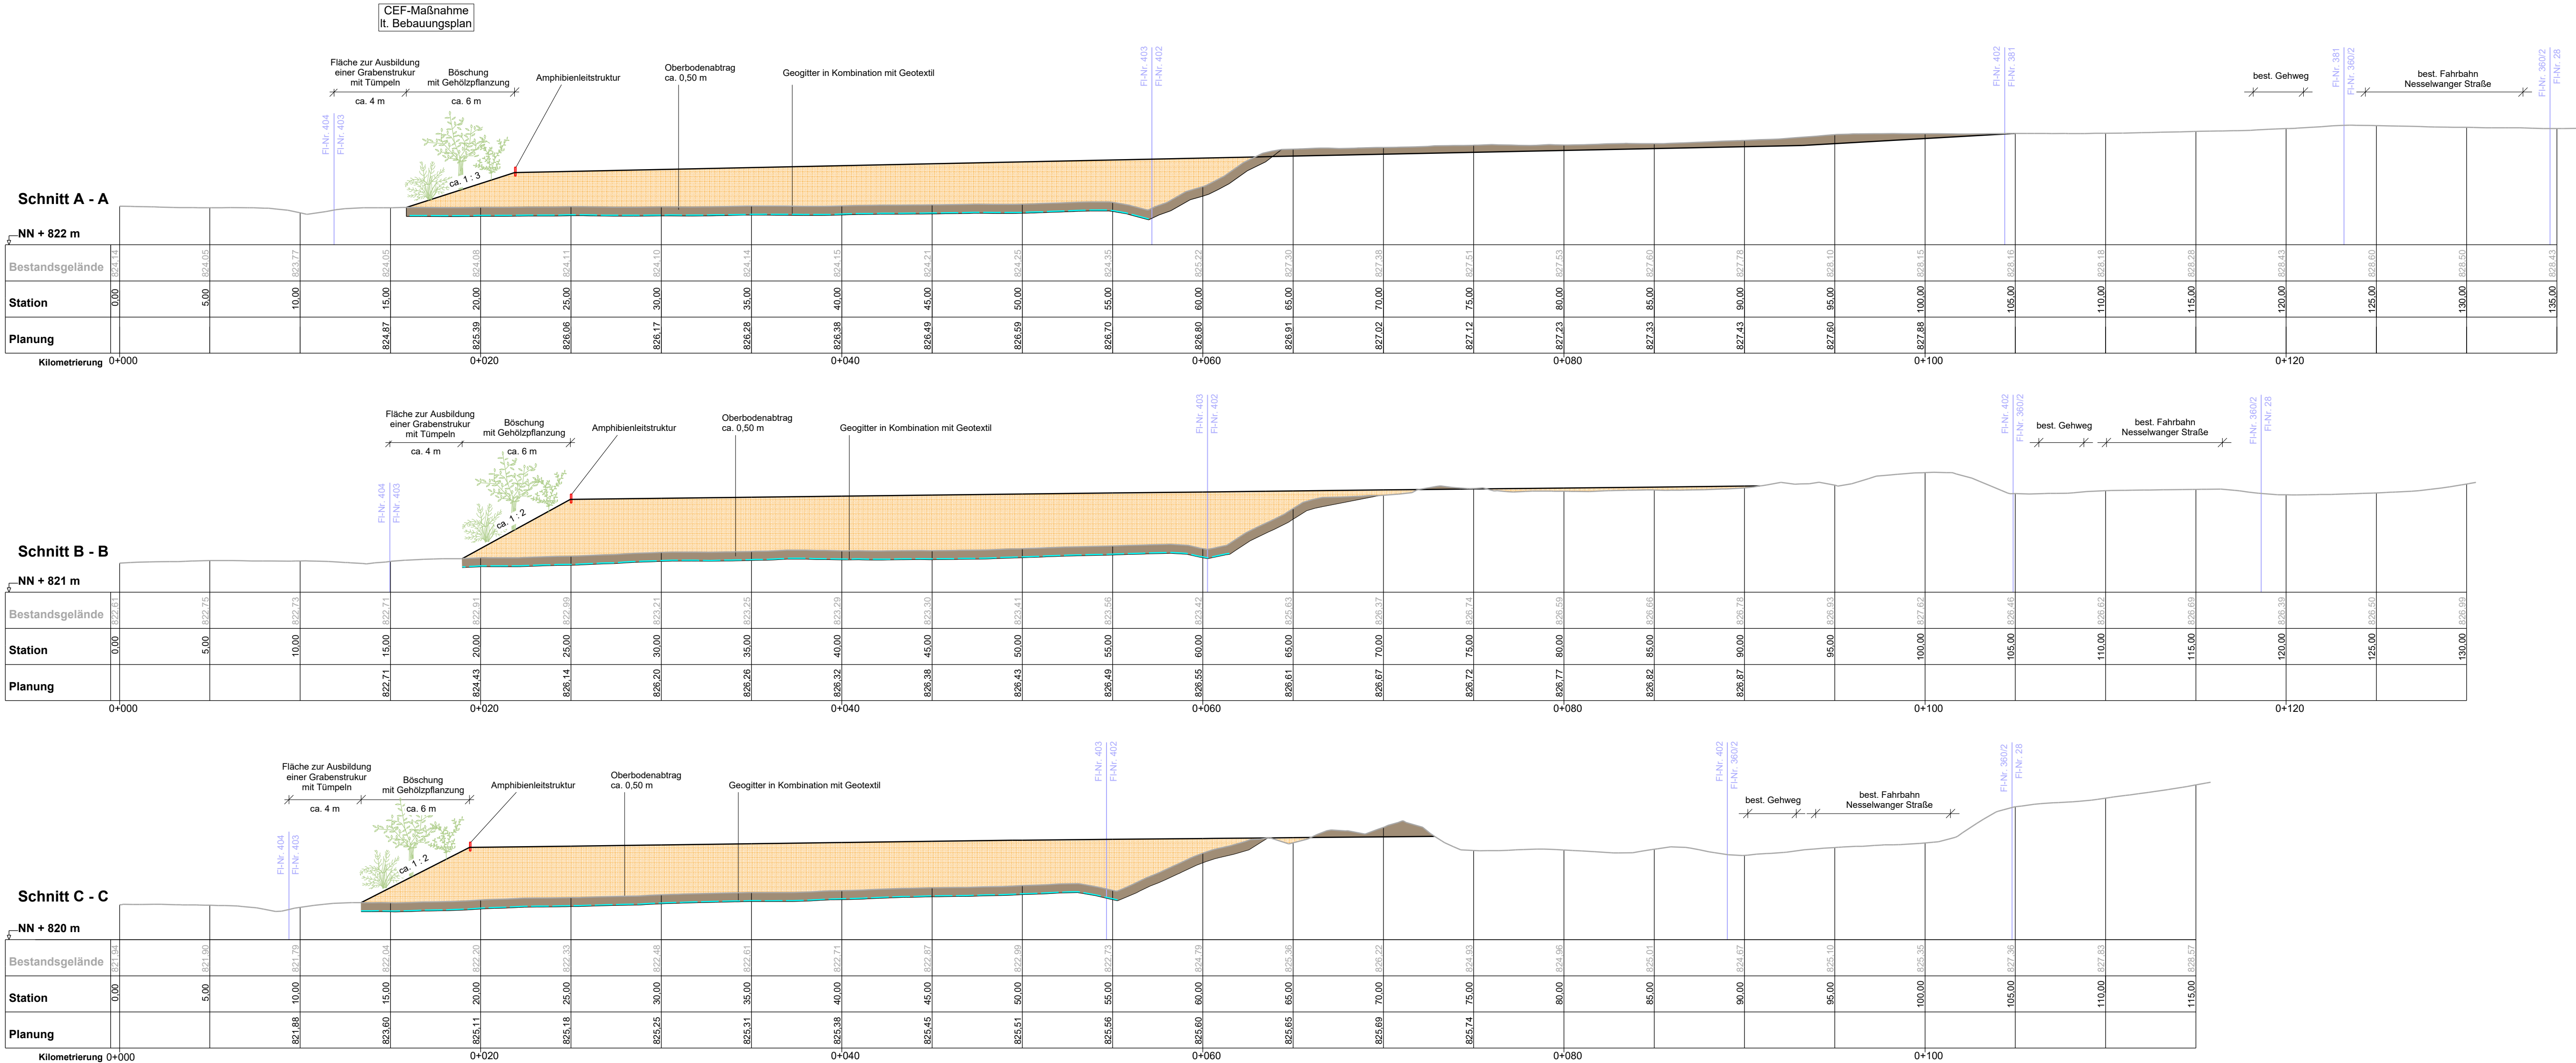

Zeichenerklärung:



Hinweis Koordinatensystem / Höhensystem:
GK/DHHN2016 ("Status 170"; m ü. NN)

Stand 16.02.2021

. Fertigung

Nr.	Art der Änderung	Datum	Zeichen
Planungsphase:			
Entwurfsplanung			
Titel:			
Einbau von Bodenaushub zur Erweiterung der Parkplatz- und Lagerfläche			
Planinhalt:		Maßstab:	
Schnitte		1 : 200	
		Planstand:	
		Februar 2021	
Auftraggeber:		Unterlage Nr.:	
Gemeinde Seeg		3	
		Plan Nr.:	
		Projektnummer:	
		213170	
Entwurfsverfasser:		vermessen:	
 mooser ingenieure		-	
mooser ingenieure gmbh & co. kg Hohe Buchleuthe 9a 87600 Kaufbeuren Fon +49 (0) 8341 9021-0 info@mooser-ingenieure.de www.mooser-ingenieure.de		entworfen:	
		Feb. 21 - Mo/Fr	
		gezeichnet:	
		Feb. 21 - Wv/Fr	
aufgestellt:			
Kaufbeuren, den			

Diese Zeichnung darf ohne ausdrückliche Genehmigung weder vervielfältigt, noch an Dritte weiter gegeben werden Eigentümer- und Urheberrecht vorbehalten.
Plad: RÜTWO-Civil2019/Projekte/213170/ Schnitte-Nr